


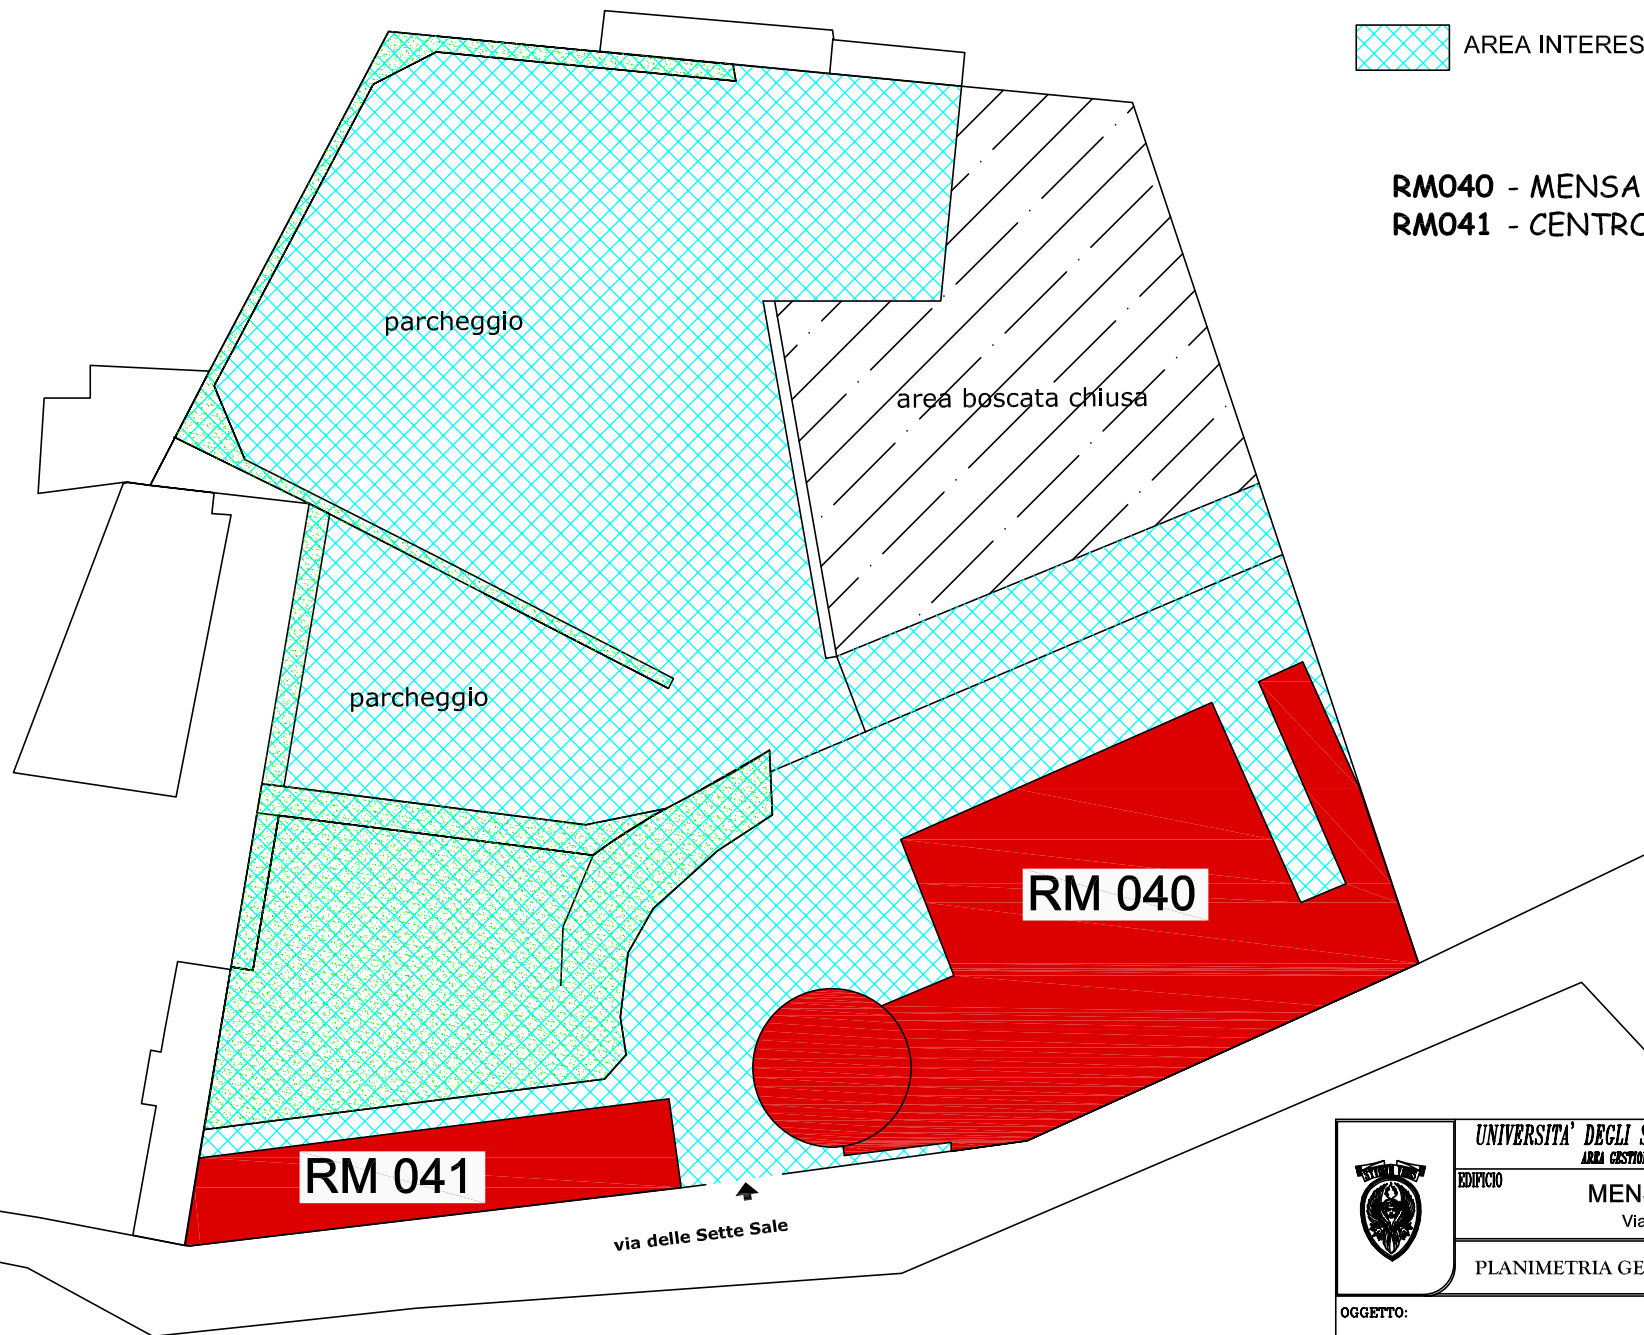


AREA INTERESSATA ALLE PULIZIE

**RM040** - MENSA STUDENTI  
**RM041** - CENTRO STUDENTI



	<i>UNIVERSITA' DEGLI STUDI DI ROMA "LA SAPIENZA"</i>	
	AREA GESTIONE EDILIZIA	
EDIFICIO	MENSA STUDENTI Via delle Sette Sale	
OGGETTO:	PLANIMETRIA GENERALE	TAVOLA <b>C</b>
		SCALA
		DATA MARZO 2013
		REF.
IL TECNICO Geom. M. Bartomioli	IL PROGETTISTA Geom. L. Violanti	IL DECLENTE A.G.R. Arch. P. Di Bisceglie