SAPIENZA
UNIVERSITÀ DI ROMA

AREA GESTIONE EDILIZIA
UFFICIO MANUTENZIONI EDILIZIE
Piazzale Aldo Moro 5, 00185 Roma

PIANO DI SICUREZZA E COORDINAMENTO

RINFORZO E CONSOLIDAMENTO STRUTTURALE DELLA VOLTA DELLA SALA AFFRESCHI SITA AL PRIMO PIANO DELLA FACOLTA' DI INGEGNERIA IN VIA EUDOSSIANA, 18 - 00184 ROMA
(CODICI: EDIFICIO RM031 ; PIANO P01 ; LOCALE L036)

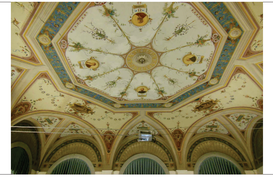

RESPONSABILE DEL PROCEDIMENTO
Ing. Armando Viscardi

COORDINATORE PER LA SICUREZZA IN FASE DI PROG.:
Dott. Ing. Bruno Enrico Mancini
COLLABORATORE PROGETTO:
Dott. Ing. Leonardo Di Tosto

ORDINE DEGLI INGEGNERI DELLA PROVINCIA DI ROMA
MANCINI BRUNO ENRICO
INGEGNERE
Settore Civile e Ambientale
Settore Industriale
Settore dell'Informazione
A-1335
SEZIONE A

TAV. N.: 2-PSC

SCALA: 1:100

TITOLO:
LAYOUT DI CANTIERE
DETTAGLIO DELLE AREE DI LAVORAZIONE

ARCHIVIAZIONE:

DATA:

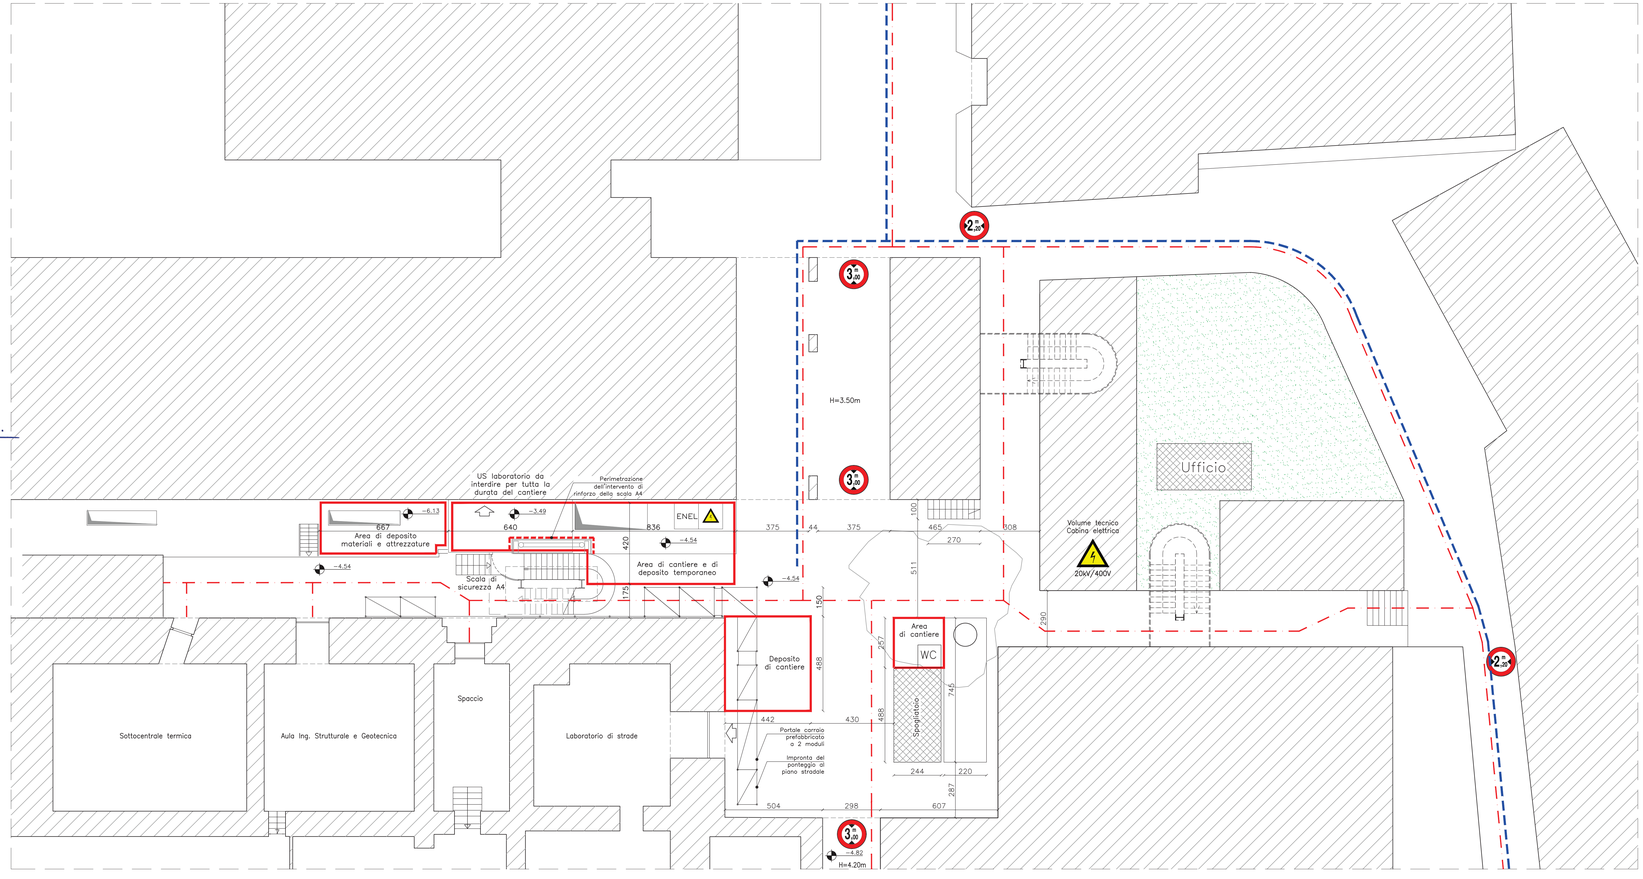

Stralcio planimetria – Dettaglio dell'area di intervento
Scala 1:100

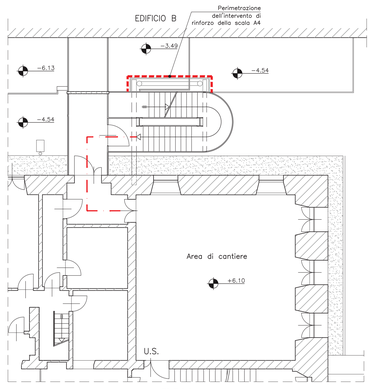

Pianta Aula 15
Scala 1:100

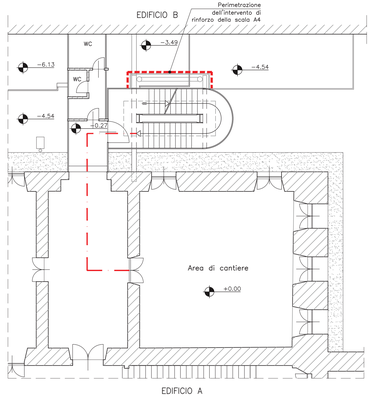

Pianta della Sala degli Affreschi
Scala 1:100

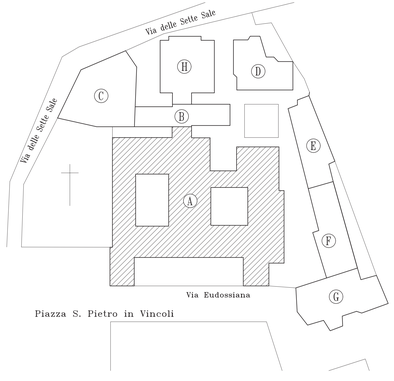

LEGENDA

- Recinzione di cantiere
- Percorsi pedonali
- Percorsi carrabili