LEGENDA DEI SIMBOLI

SIMBOLO	DESCRIZIONE
	Interfaccia bus per il collegamento di 2 contatti privi di potenziale. Tensione di lettura (SELV) generata internamente al dispositivo.Funzionamento su bus KNX. Possibilità di installazione in scatola 503
	Interfaccia bus per il collegamento di 4 contatti privi di potenziale. Tensione di lettura (SELV) generata internamente al dispositivo.Funzionamento su bus KNX. Possibilità di Installazione in scatola 503
	Rilevatore di luminosità e presenza per montaggio a soffitto o ad incasso in controsoffito. Funzionamento su bus KNX.
	Termostato ambiente su bus KNX abbinato ad attuatore per FAN COIL 3 velocità
	Pulsante privo di potenziale dedicato al collegamento di interfacce contatti bus KNX
	Pulsante doppio con simbolo SU-GIÙ, privo di potenziale dedicato al collegamento di interfacce contatti bus KNX
	Sonda di temperatura ambiente per la gestione automatica dell'impianto di condizionamento tramite bus KNX

LEGENDA ILLUMINAZIONE

IMMAGINE	SIMBOLO	DESCRIZIONE
	2x36 EM	Lampada di emergenza a LED zona PANEROTTOLO. - Flusso luminoso minimo 680 lm - Autonoma con batteria - Autonomia 3h - Tipo Solo Emergenza - Funzione : Autonomo con diagnosi - Tempo di ricarica 12h - Grado di protezione IP65 / IK48 - Installazione a soffitto - Fonte luminosa 40 LED tipo LINERGY modello EVOLUTION LED
	2x36 EM	Lampada di emergenza a LED zona RAMPA SCALE. - Flusso luminoso minimo 180 lm - Autonoma con batteria - Autonomia 3h - Funzione : Autonomo con diagnosi - Tipo Solo Emergenza - Tempo di ricarica 12h - Grado di protezione IP65 - Installazione a parete h=2.5m - Fonte luminosa 10 LED Tipo LINERGY mod. CRISTAL WALL

LEGENDA ILLUMINAZIONE

IMMAGINE	SIMBOLO	DESCRIZIONE
		Plafoniera per installazione ad incasso in controsoffitto modulare 60x60. - Diffusore in PMMA prismatizzato trasparente ad alta trasmittanza - UGR<19 - Flusso luminoso > 3400 lm - Sorgente luminosa a LED - Dimmerabile DALI - Grado di protezione IP40 Complete di ganci e catenelle per il fissaggio di sicurezza al solaio Tipo FOSNOVA mod PANEL TECH
	1x8 EM 1x8 EM ESTERNO	Lampada di emergenza a LED. - Flusso luminoso minimo 175 lm - Autonoma con batteria - Autonomia 1.5h - Tipo Solo Emergenza - Tempo di ricarica 12h - Grado di protezione IP42 - Funzione : Autonomo con diagnosi Tipo LINERGY mod. PRODIGY
	1x36 D 1x36 D 1x36 D 1x36 D	Pannello di segnalazione di emergenza a LED. - Distanza di visibilità 32m - Autonoma con batteria - Autonomia min. 1h - Tipo Sempre Accesa - Tempo di ricarica 12h - Grado di protezione IP40 - Fonte luminosa 14 LED Tipo LINERGY mod. LEXIT
	2x36 EM	Lampada led per incasso a soffitto complete di ganci e catenelle per il fissaggio di sicurezza a solaio, con lunghezza 1247mm - Dimmerabile DALI - Flusso luminoso > 3360 lm - Sorgente luminosa a LED - temperatura di colore 4000K - Grado di protezione IP20 Tipo SITECO mod COMPACT COMFIT

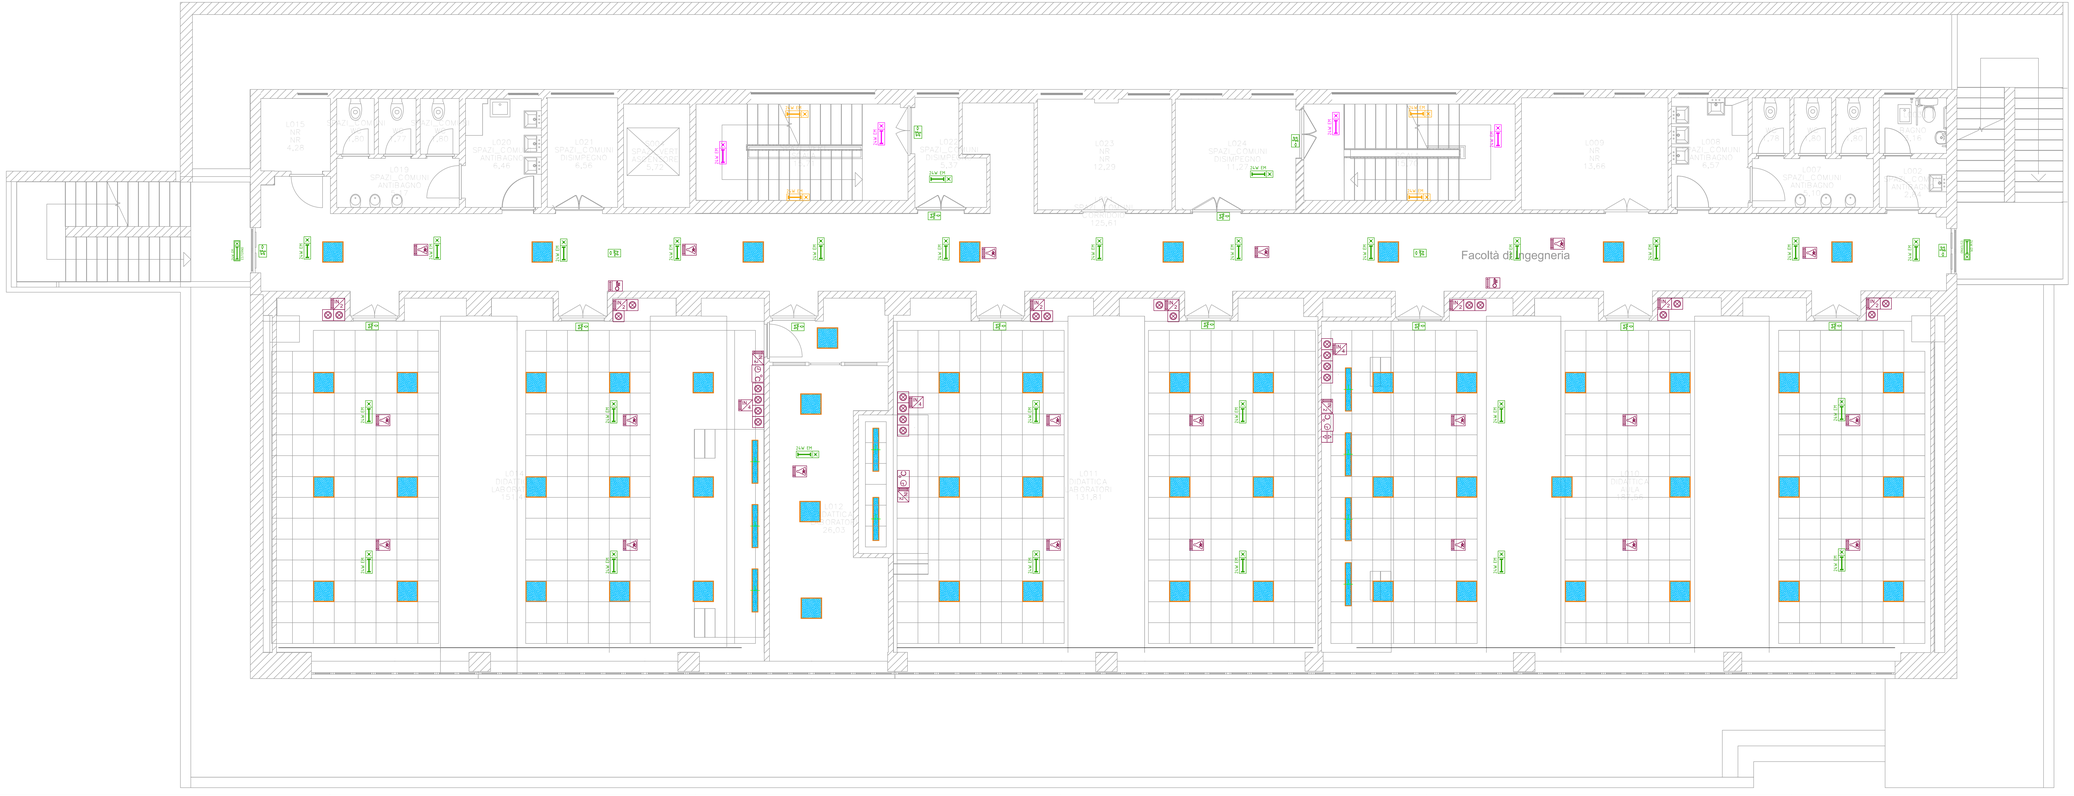

* Nei locali in cui e' richiesto l'abbattimento delle barriere architettoniche (WC H), l'altezza deve essere 90 cm. da terra (D.P.R. 384 del 27/4/78) e legge 118 del 3/3/71) o quelle prescritte dal DM 236 del 14/6/89.
Per le altezze minime vedere le Norme CEI.

SAPIENZA
UNIVERSITÀ DI ROMA

FACOLTA' di INGEGNERIA SAPIENZA

VIA DEL CASTRO LAURENZIANO 7a

LAVORI DI REALIZZAZIONE DELL'IMPIANTO DI CONDIZIONAMENTO CENTRALIZZATO A SERVIZIO DELL'EDIFICIO RM018, BLOCCO AULE DI INGEGNERIA, VIA DEL CASTRO LAURENZIANO 7a.

PROGETTO ESECUTIVO : IMPIANTI ELETTRICI E SPECIALI

OGGETTO:	ELABORATO
ILLUMINAZIONE GENERALE E DI EMERGENZA - PIANTA PIANO 1°	ESE-16.18-1.02/A
	FORMATO: A1+ / SCALA: 1:50

Responsabile Unico del Procedimento:
Stefano Smith ingegnere

Progetto :

STUDIO VERRECCHIA
Viale Parioli, n.54 - 00197Roma
tel.3615391610 - +39 338 4697901
e_mail studio.verrecchia@libero.it

Lucio Verrecchia ingegnere

REVISIONI		
00	EMISSIONE	Dicembre 2018