


LEGENDA	
Simbolo	Descrizione
	Quadro elettrico
	Presa universale 16A
	Presa bypass
	Allaccio apparecchiature

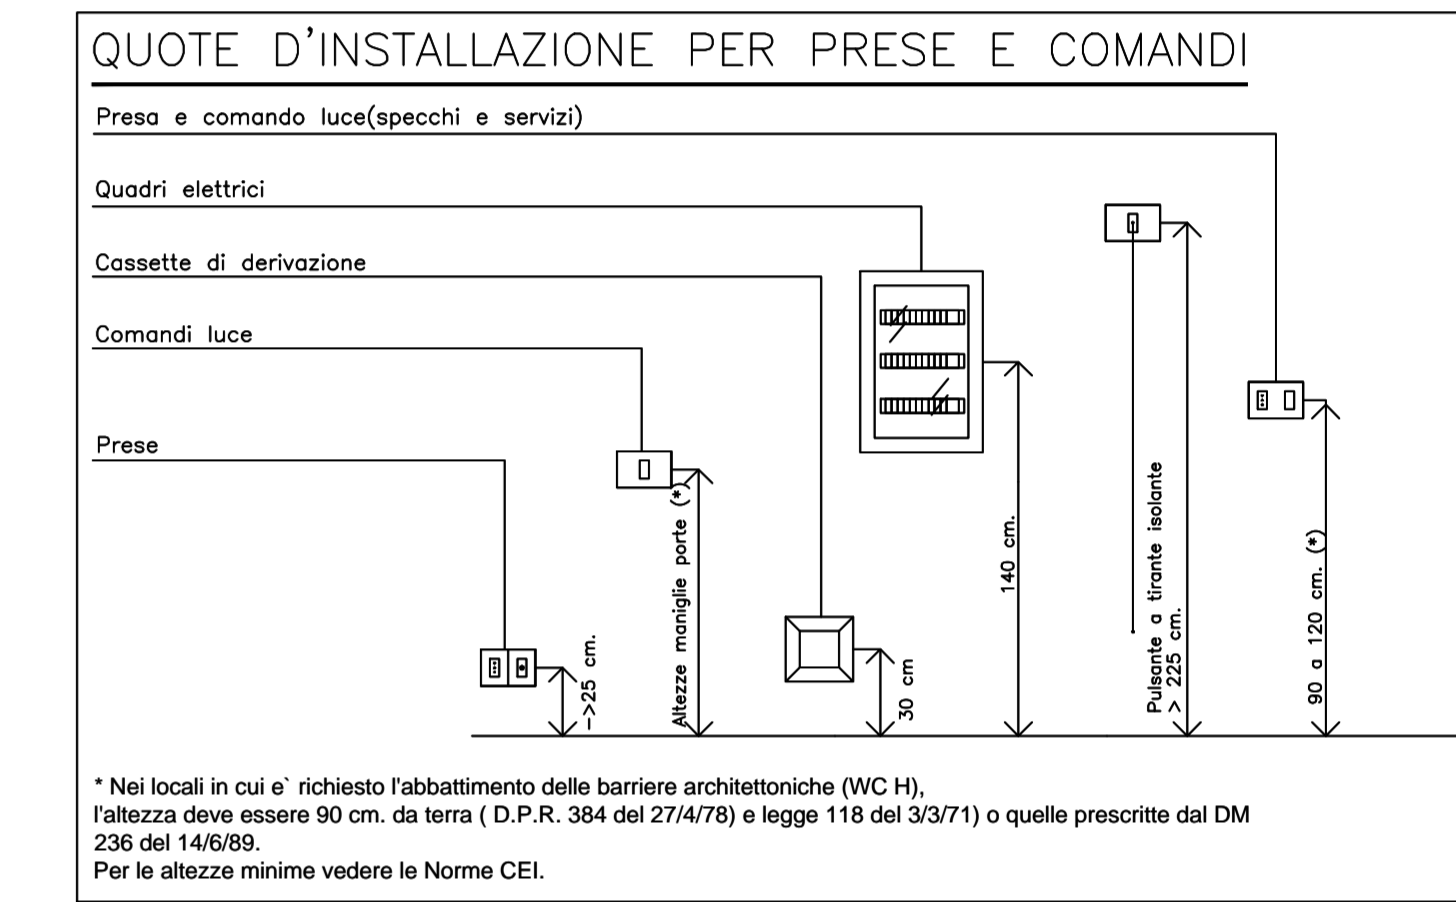

SAPIENZA
UNIVERSITÀ DI ROMA

FACOLTA' di INGEGNERIA SAPIENZA
VIA DEL CASTRO LAURENZIANO 7a

LAVORI DI REALIZZAZIONE DELL'IMPIANTO DI CONDIZIONAMENTO CENTRALIZZATO A SERVIZIO DELL'EDIFICIO RM018, BLOCCO AULE DI INGEGNERIA, VIA DEL CASTRO LAURENZIANO 7a.

PROGETTO ESECUTIVO : IMPIANTI ELETTRICI E SPECIALI

OGGETTO:	DISTRIBUZIONE FORZA MOTRICE - PIANTA PIANO 3*		ELABORATO	ESE-16.18-1.09/A
Responsabile Unico del Procedimento:	Stefano Smith <i>Ingegnere</i>		FORMATO	SCALA
Progetto :	STUDIO VERRECCHIA Viale Pasteur, n.24 - 00197 Roma 06.85200252 - 06.338.497781 e_mail studio.verrecchia@libero.it		A1+	1:50
Lucio Verrecchia <i>Ingegnere</i>			REVISIONI	
			00	EMMISSIONE Dicembre 2018