


LEGENDA	
Simbolo	Descrizione
	Quadro elettrico
	Presa universale 16A
	Presa bypass
	Allaccio apparecchiature

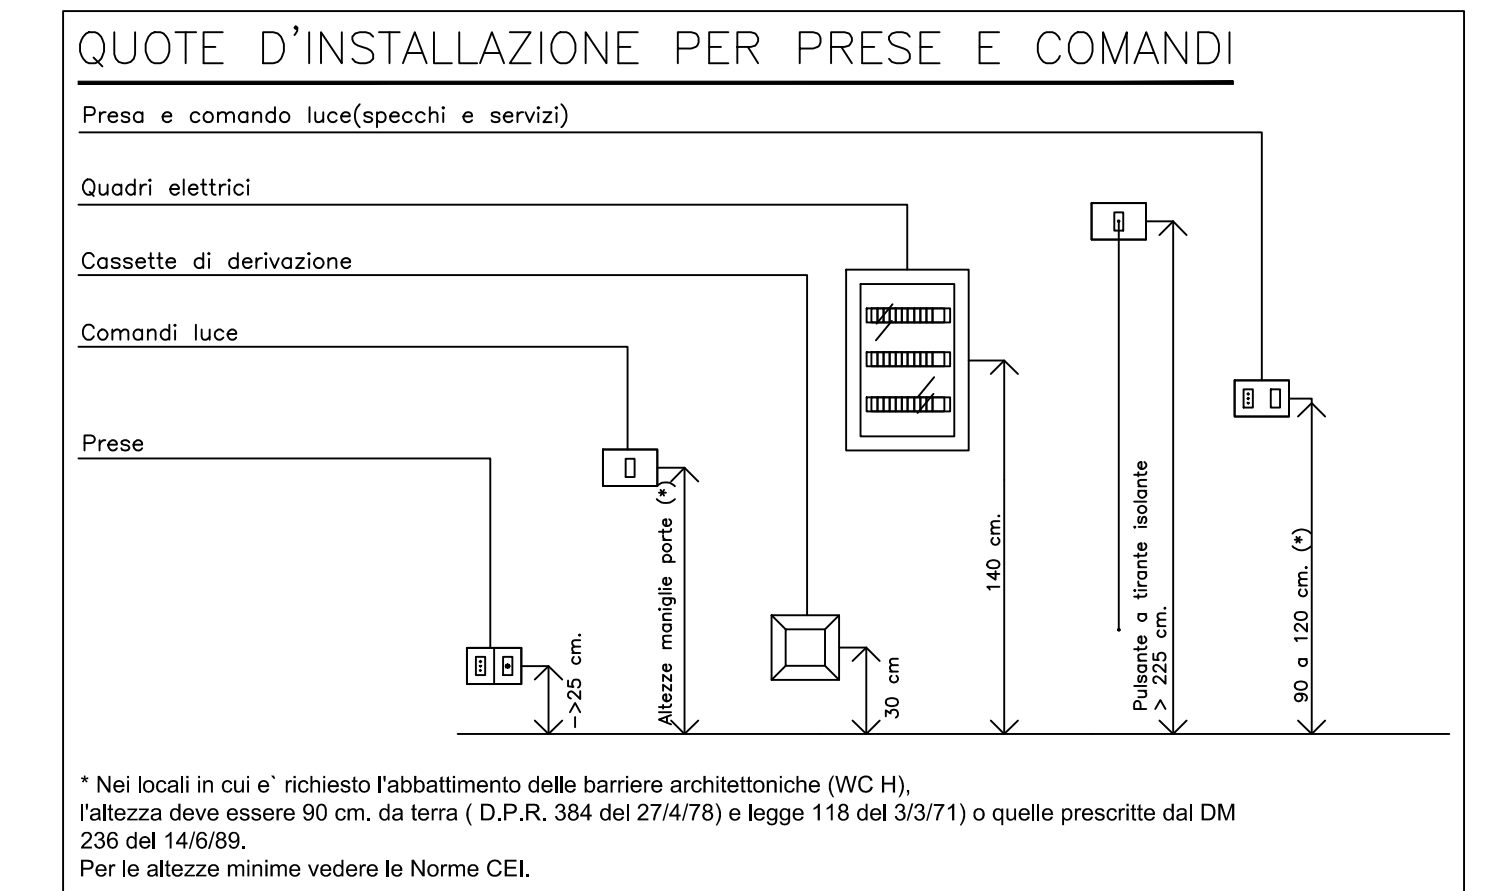

FACOLTA' di INGEGNERIA SAPIENZA  
VIA DEL CASTRO LAURENZIANO 7a



LAVORI DI REALIZZAZIONE DELL'IMPIANTO DI CONDIZIONAMENTO CENTRALIZZATO A SERVIZIO DELL'EDIFICIO RM018, BLOCCO AULE DI INGEGNERIA, VIA DEL CASTRO LAURENZIANO 7a.

PROGETTO ESECUTIVO : IMPIANTI ELETTRICI E SPECIALI

OGGETTO:	DISTRIBUZIONE FORZA MOTRICE - PIANA PIANO 5*		ELABORATO	ESE-16.18-1.11/A	
Responsabile Unico del Procedimento: <b>Stefano Smith</b> <i>Ingegnere</i>	FORMATO	A1	SCALA	1:50	
	REVISIONI		00	EMMISSIONE	Dicembre 2018
Progetto :	STUDIO VERRECCHIA Viale Parioli, n.54 - 00197 Roma 06.50205592 - +39 338.4697981 e_mail: studio.verrecchia@libero.it		Lucio Verrecchia <i>Ingegnere</i>		