


via Treviso



via Caserta

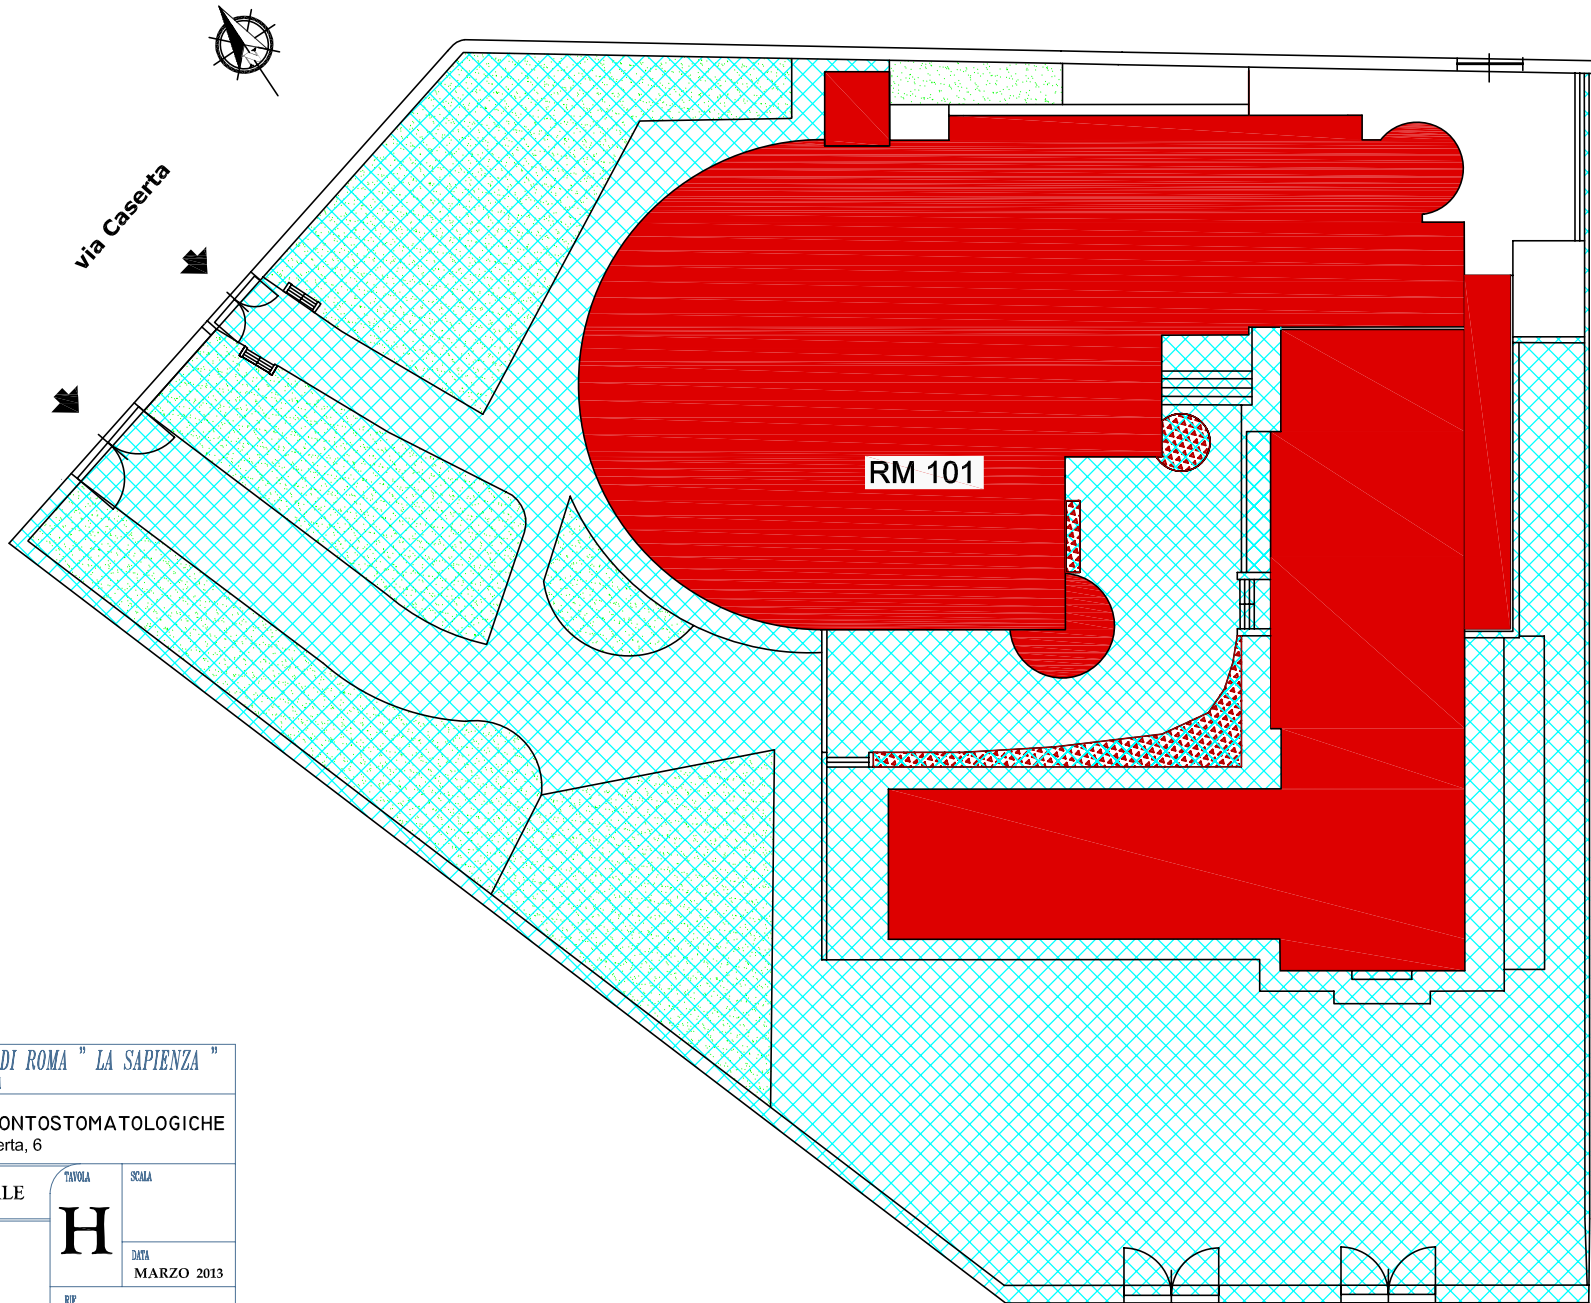

viale Regina Elena



AREA INTERESSATA ALLE PULIZIE



UNIVERSITA' DEGLI STUDI DI ROMA "LA SAPIENZA"
AREA GESTIONE EDILIZIA

EDIFICIO
DIP. DI SCIENZE ODONTOSTOMATOLOGICHE
Via Caserta, 6

PLANIMETRIA GENERALE

TAVOLA

SCALA

H

DATA
MARZO 2013

RIF.

OGGETTO:

Appalto Nettezza Urbana

IL TECNICO

Geom. M. Bartomioli

IL PROGETTISTA

Geom. L. Violanti

IL DIRIGENTE A.C.R.

Arch. P. Di Bisceglie