



AREA INTERESSATA ALLE PULIZIE



UNIVERSITA' DEGLI STUDI DI ROMA "LA SAPIENZA"
AREA GESTIONE EDILIZIA

EDIFICIO

PARCHEGGIO - LARGO PASSAMONTI

PLANIMETRIA GENERALE

TAVOLA

SCALA

I

DATA
MARZO 2013

OGGETTO:

Appalto Nettezza Urbana

REF.

IL TECNICO


Geom. M. Bartomioli

IL PROGETTISTA

Geom. L. Violanti

IL DIRIGENTE A.C.R.

Arch. P. Di Bisceglie

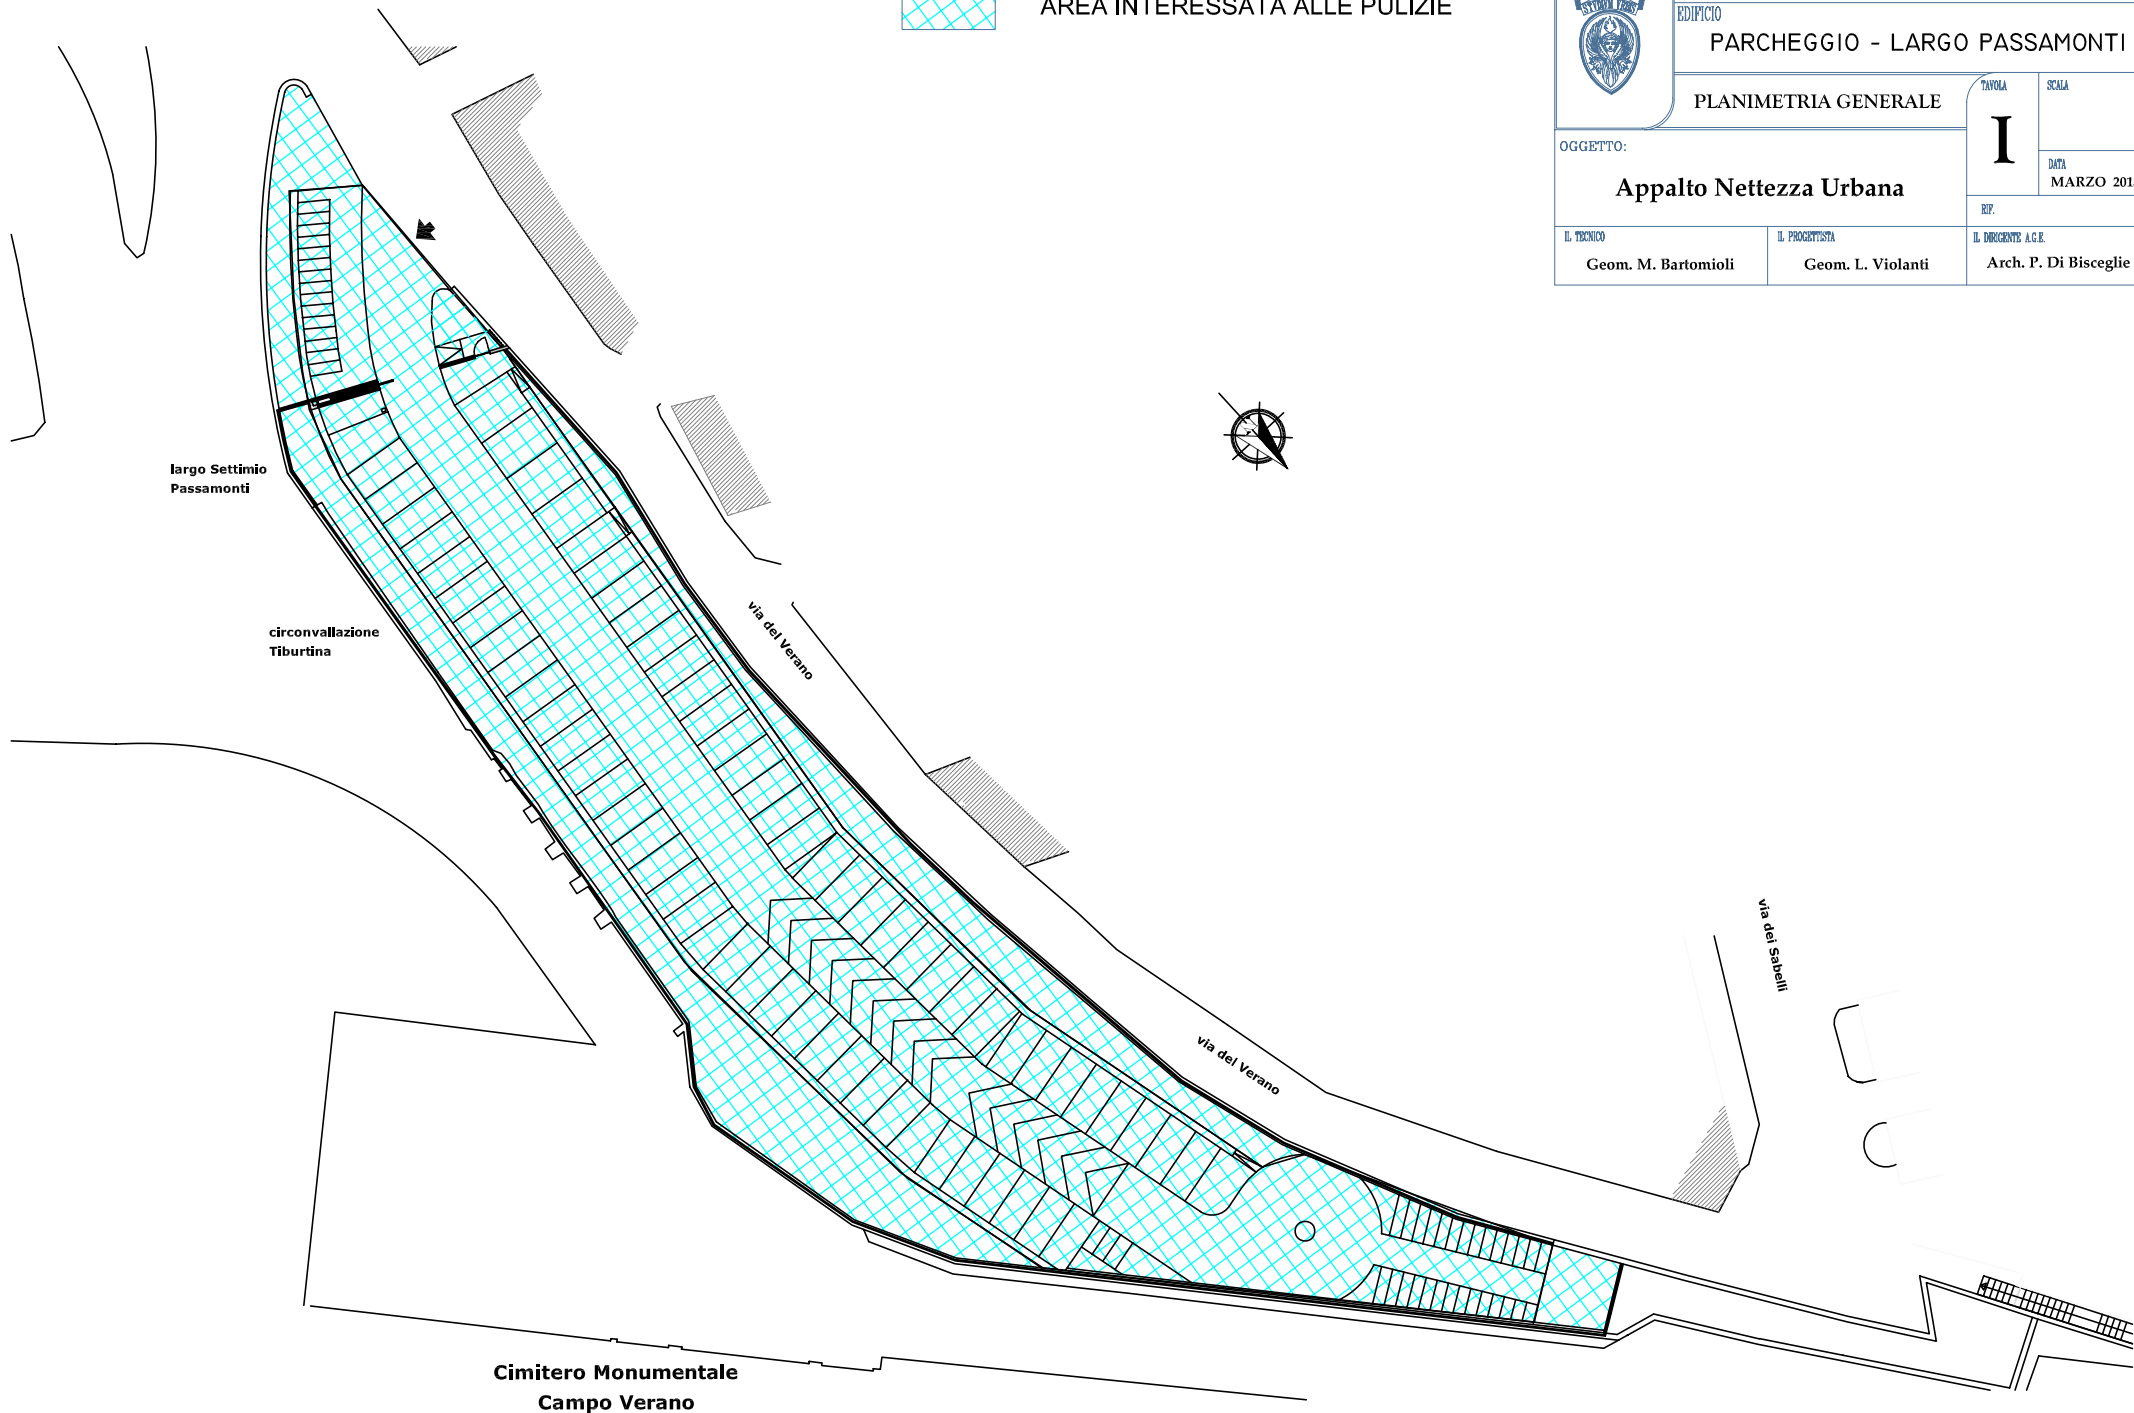

largo Settimo
Passamonti

circonvallazione
Tiburtina

via del Verano

via del Verano

via dei Sabelli

Cimitero Monumentale
Campo Verano