

UNIVERSITA' DEGLI STUDI DI ROMA



"LA SAPIENZA"

COMUNE DI ROMA  
CITTÀ METROPOLITANA DI ROMA CAPITALE

INTERVENTO DI RISTRUTTURAZIONE DEI LOCALI  
PRESSO IL TERZO PIANO DELL'EDIFICIO  
"CAGLIOTI" CU032 DA DESTINARE A  
LABORATORI PER IL DIPARTIMENTO DI  
CHIMICA E TECNOLOGIA DEL FARMACO

## PROGETTO ESECUTIVO

STAZIONE APPALTANTE:

UNIVERSITÀ DEGLI STUDI DI ROMA "LA SAPIENZA"  
PIAZZALE ALDO MORO 5 - 00185 ROMA

DIRETTORE AREA GESTIONE EDILIZIA:  
DOTT.SSA SABRINA LUCCARINI

R.U.P.:  
ING. GIULIO D'AMORE

PROGETTISTA E CSP:  
ING. LEONARDO MIOZZI

DATA

NOVEMBRE 2018



TAVOLA N. 15 01

SCHEMA FUNZIONALE - IMPIANTI SPECIALI

### AGGIORNAMENTI

DATA	MOTIVO	REVISIONE

IMPIANTO DI RILEVAZIONE FUMI – SCHEMA FUNZIONALE

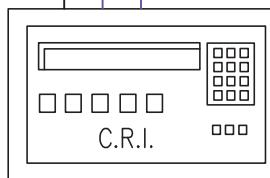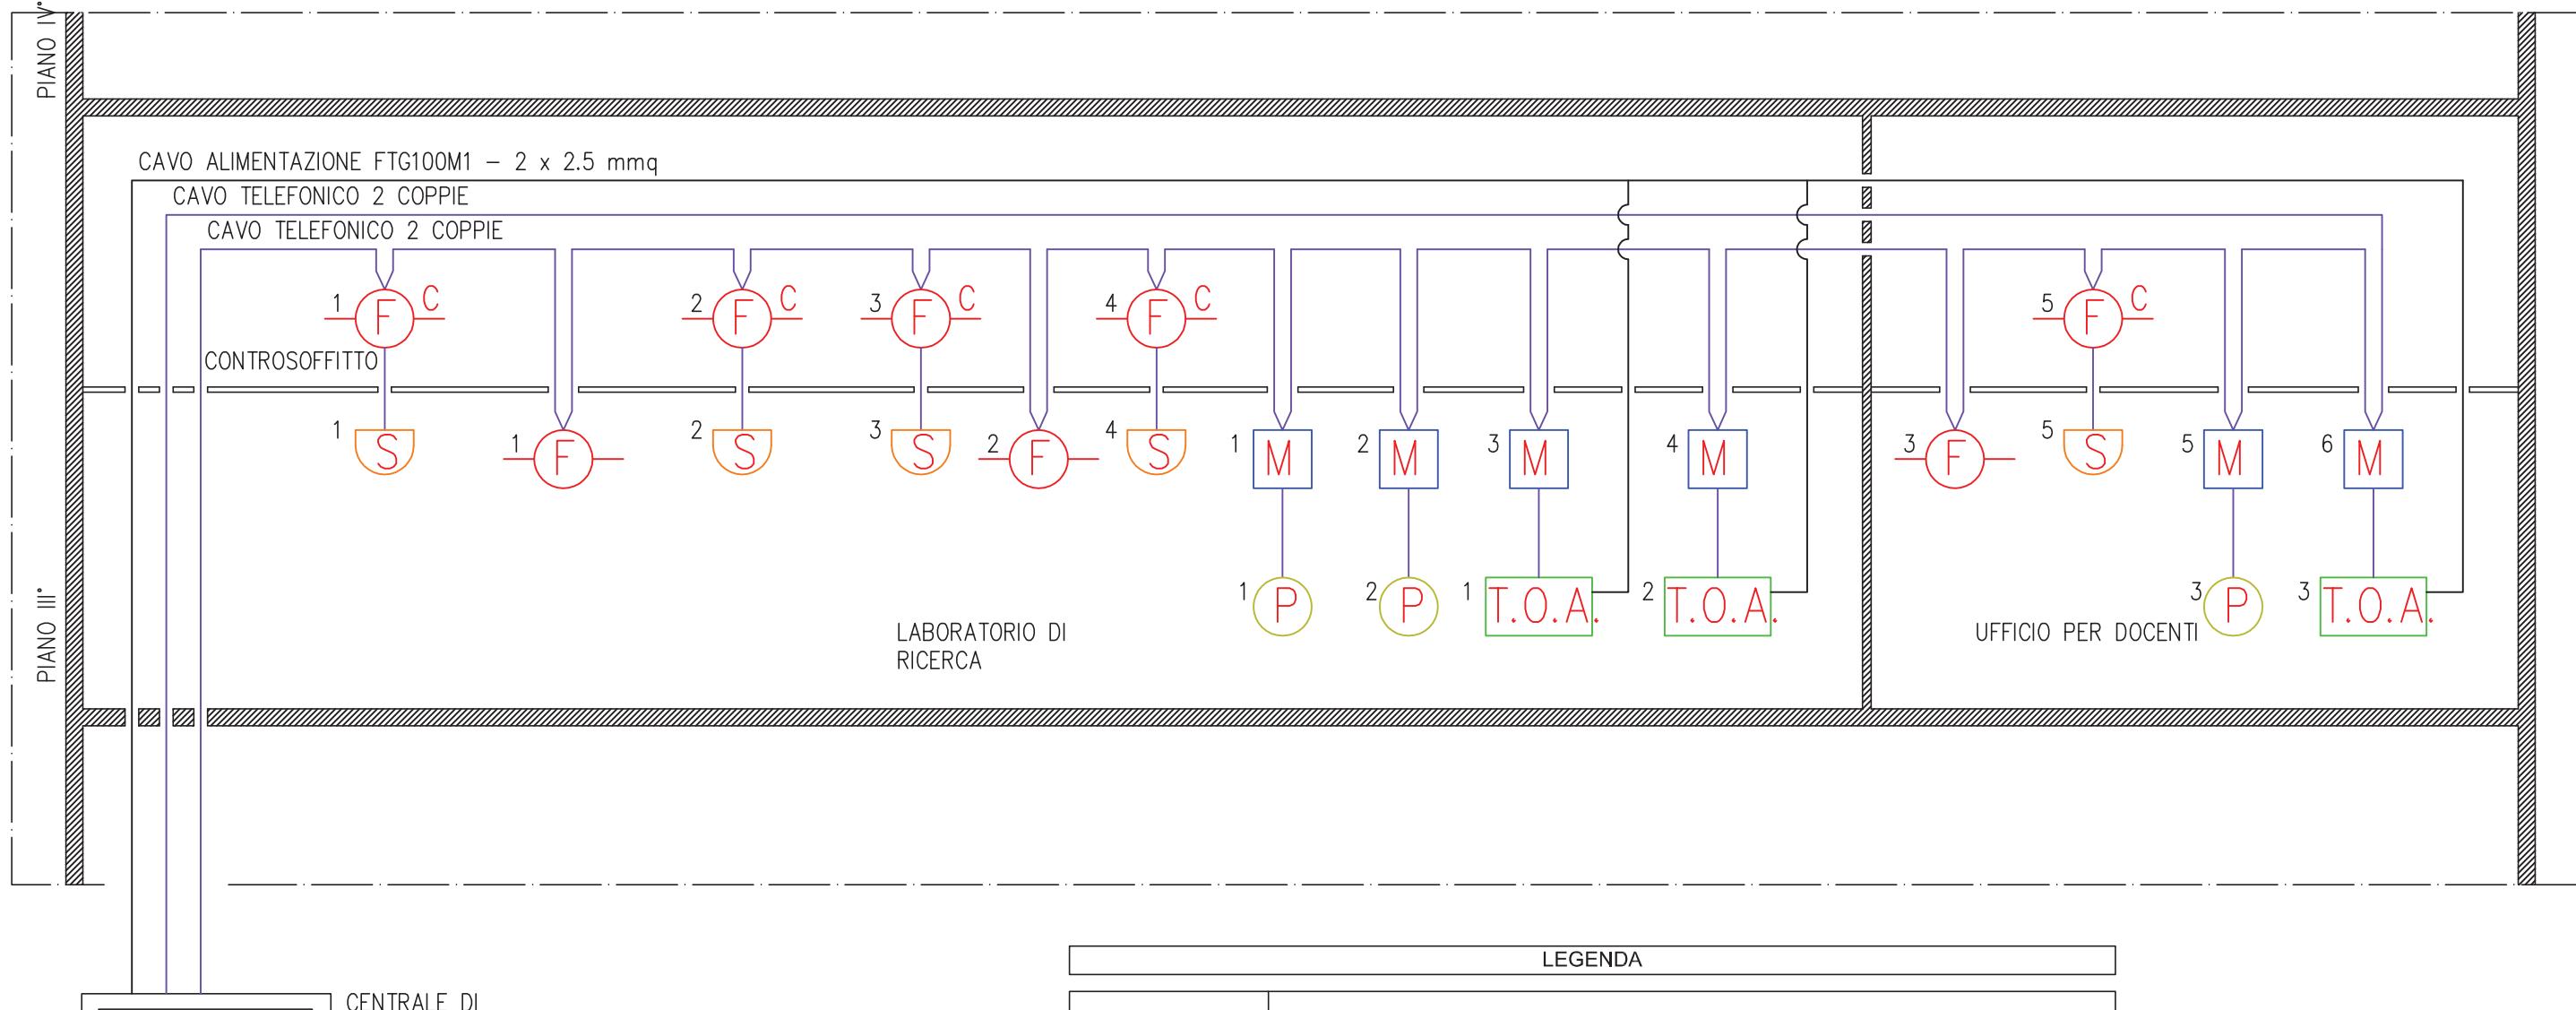

CENTRALE DI RIVELAZIONE INCENDIO  
(esistente)

LEGENDA	
n F	SENSORE DI RILEVAZIONE FUMI IN AMBIENTE
n F C	SENSORE DI RILEVAZIONE FUMI NEL CONTROSOFFITTO
n S	SPIA LUMINOSA DI SEGNALAZIONE PRESENZA FUMI NEL CONTROSOFFITTO
n M	MODULO DI INTERFACCIA
n T.O.A.	TARGA OTTICO ACUSTICA DI SEGNALAZIONE ALLARME
n P	PULSANTE MANUALE DI AZIONAMENTO ALLARME
C.R.I.	CENTRALE DI RIVELAZIONE INCENDIO ESISTENTE