AREA GESTIONE EDILIZIA

SAPIENZA UNIVERSITÀ DI ROMA

PROGETTO DEFINITIVO

Restauro e Risanamento Conservativo



Interventi di recupero e valorizzazione dell'area denominata Borghetto Flaminio

Edificio ex Atac (Via Mariano Fortuny - Roma)

SCALA:	ELABORATO:	N° TAVOLA
1 : 100	IMPIANTI ELETTRICI DISTRIBUZIONE, LUCE E FM - PIANTE	IME-TAV.01
	DATA: 04-2015	REV: 01

R.U.P.:
arch. Claudio De Angelis

PROGETTISTA IMPIANTI ELETTRICI, SPECIALI E MECCANICI:
ing. Paolo Sodani


COLLABORATORI INTERNI:
arch. Alessia Passaretta
geom. Giovanni Perrotti

PROGETTISTA DEFINITIVO E STRUTTURALE COORDINATORE DELLA PROGETTAZIONE:
arch. Giuseppe Luciani

DIRETTORE:
arch. Paola Di Bisceglie


SUPPORTO ALLA PROGETTAZIONE ARCHITETTONICA PER L'INSERIMENTO URBANISTICO:
arch. Giuseppe Rebecchini
SUPPORTO ALLA PROGETTAZIONE STRUTTURALE:
ing. arch. Giovanni Morabito
SUPPORTO ALLA PROGETTAZIONE DEGLI IMPIANTI ELETTRICI SPECIALI E MECCANICI:
arch. Francesco Guglielmi

COORDINAMENTO SICUREZZA IN FASE DI PROGETTAZIONE:
LENZI CONSULTANT S.r.l.
arch. Braccio Oddi Baglioni

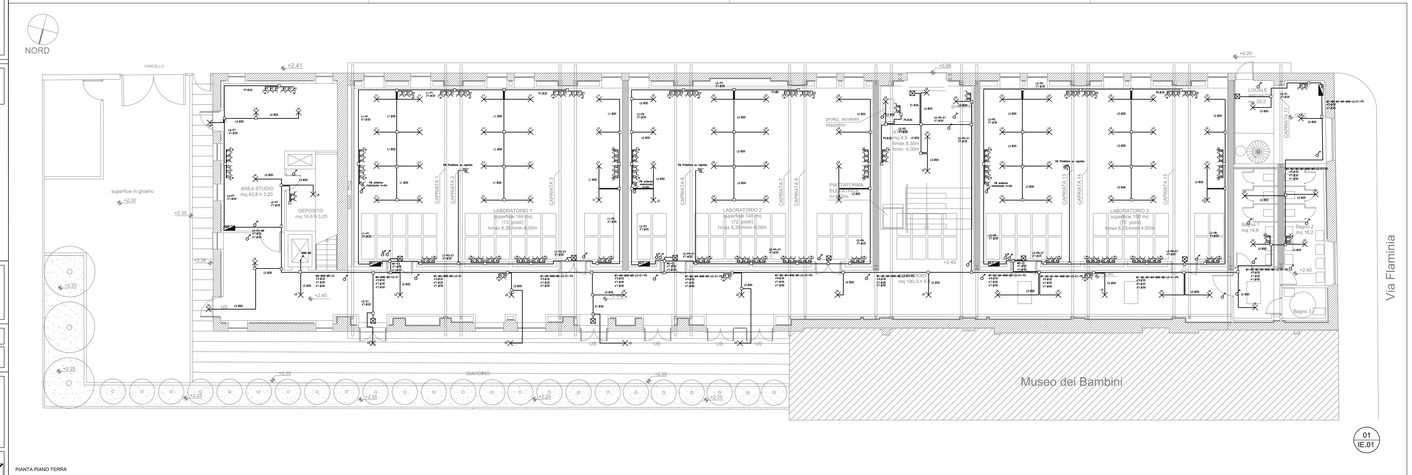

PIANTA PIANO TERRA

Stralcio di pianta piano primo

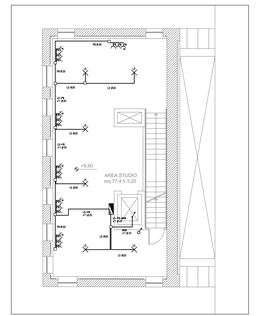

Legenda

	quadro elettrico
	punto luce
	interruttore bipolare
	presa bipasso 2P+T–10/16 A
	presa 2P+T–16 A (schuko)
	conduttura ascendente
	scatola di derivazione
2x36 W	plafoniera con 2 tubi fluorescenti da 36 W
	plafoniera di emergenza con un tubo fluorescente da 18 W – autonomia 1 h
1x36 W	plafoniera con un tubo fluorescente da 36 W
	plafoniera con 4 tubi fluorescenti da 18 W
	conduttura posata a vista
	conduttura interrata
	conduttura incassata a parete o a soffitto
	dispersore di terra

02
IE.01

PIANTA PIANO PRIMO