
AREA GESTIONE EDILIZIA

SAPIENZA
UNIVERSITÀ DI ROMA

PROGETTO DEFINITIVO

Restauro e Risanamento Conservativo

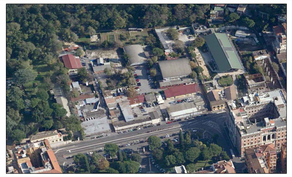

Interventi di recupero e valorizzazione dell'area denominata Borghetto Flaminio

Edificio ex Atac (Via Mariano Fortuny - Roma)

SCALA:	ELABORATO:	N° TAVOLA
	IMPIANTI ELETTRICI - SCHEMA A BLOCCHI	IM-E-TAV.03
		DATA: 04-2015 / REV: 01

R.U.P.:
arch. Claudio De Angelis

PROGETTISTA IMPIANTI ELETTRICI, SPECIALI E MECCANICI:
ing. Paolo Sodani


PROGETTISTA DEFINITIVO E STRUTTURALE COORDINATORE DELLA PROGETTAZIONE:
arch. Giuseppe Luciani

SUPPORTO ALLA PROGETTAZIONE ARCHITETTONICA PER L'INSERIMENTO URBANISTICO:
arch. Giuseppe Rebecchini
SUPPORTO ALLA PROGETTAZIONE STRUTTURALE:
ing. arch. Giovanni Morabito
SUPPORTO ALLA PROGETTAZIONE DEGLI IMPIANTI ELETTRICI SPECIALI E MECCANICI:
arch. Francesco Guglielmi

COLLABORATORI INTERNI:
arch. Alessia Passaretta
geom. Giovanni Perrotti

DIRETTORE:
arch. Paola Di Biscegliie

COORDINAMENTO SICUREZZA IN FASE DI PROGETTAZIONE:
LENZI CONSULTANT S.r.l.
arch. Braccio Oddi Baglioni

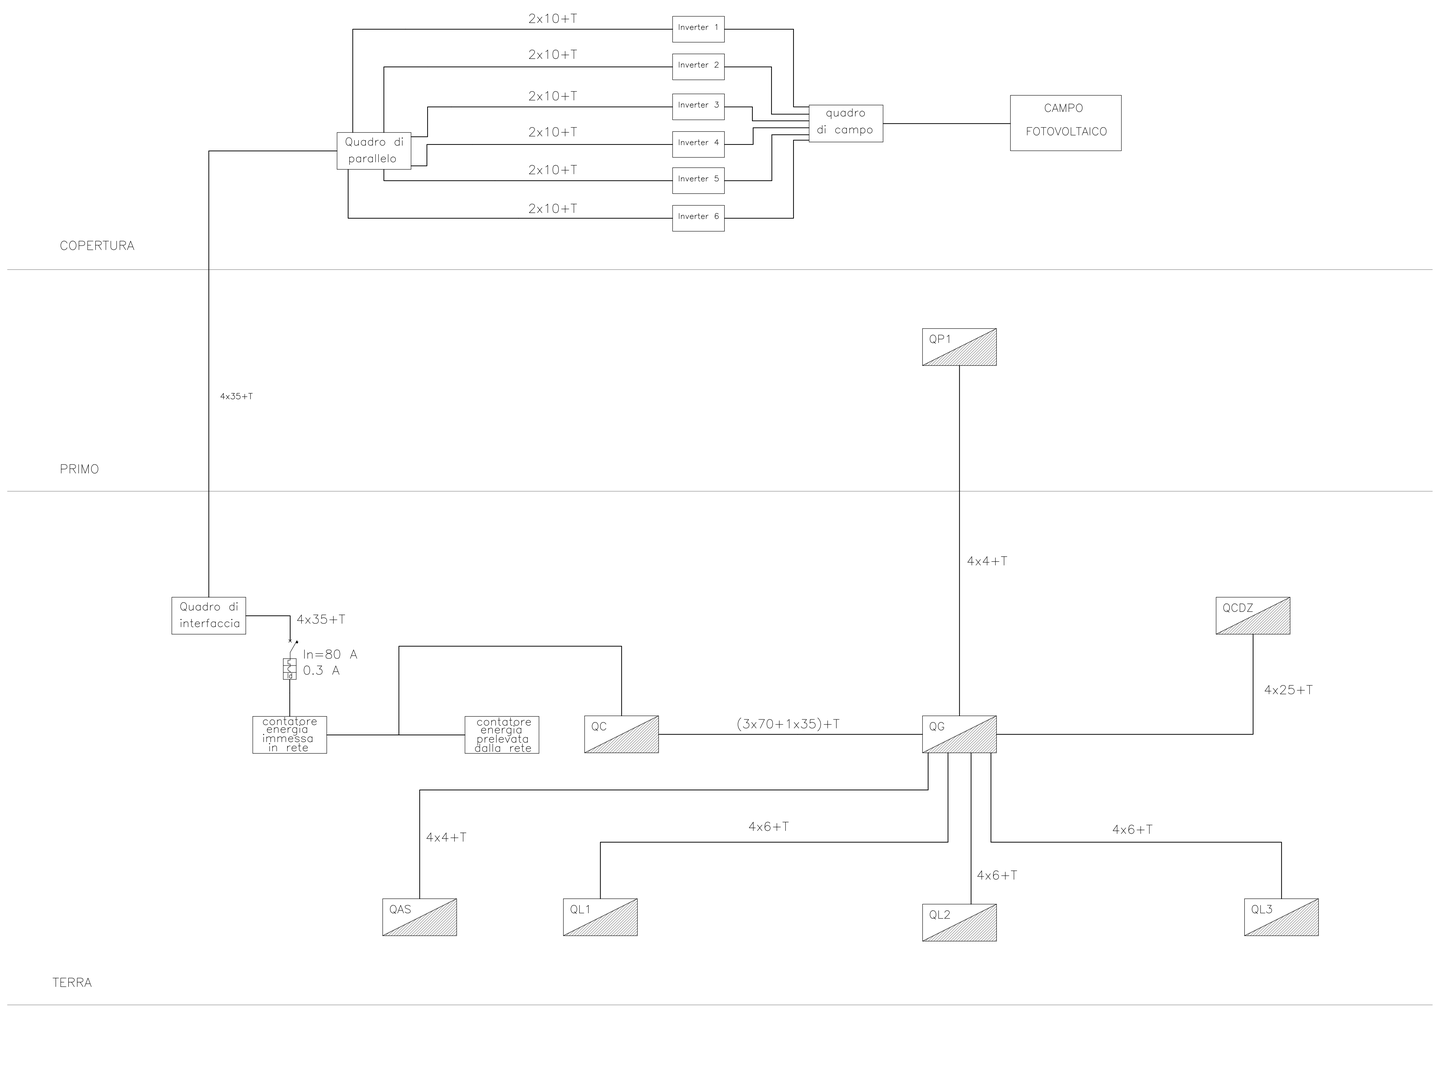

01
IE.03

SCHEMA A BLOCCHI