AREA GESTIONE EDILIZIA

SAPIENZA UNIVERSITÀ DI ROMA

PROGETTO DEFINITIVO

Restauro e Risanamento Conservativo



Interventi di recupero e valorizzazione dell'area denominata Borghetto Flaminio

Edificio ex Atac (Via Mariano Fortuny - Roma)

SCALA:	ELABORATO:	N° TAVOLA
1 : 100	RACCOLTA STOCCAGGIO E SCARICO ACQUE METEORICHE - PIANTE	IM-I-TAV.02
		DATA: 04-2015 / REV: 01

R.U.P.:
arch. Claudio De Angelis

PROGETTISTA IMPIANTI ELETTRICI, SPECIALI E MECCANICI:
ing. Paolo Sodani


COLLABORATORI INTERNI:
arch. Alessia Passaretta
geom. Giovanni Perrotti

PROGETTISTA DEFINITIVO E STRUTTURALE COORDINATORE DELLA PROGETTAZIONE:
arch. Giuseppe Luciani

DIRETTORE:
arch. Paola Di Bisceglie

SUPPORTO ALLA PROGETTAZIONE ARCHITETTONICA PER L'INSERIMENTO URBANISTICO:
arch. Giuseppe Rebecchini
SUPPORTO ALLA PROGETTAZIONE STRUTTURALE:
ing. arch. Giovanni Morabito
SUPPORTO ALLA PROGETTAZIONE DEGLI IMPIANTI ELETTRICI SPECIALI E MECCANICI:
arch. Francesco Guglielmi


COORDINAMENTO SICUREZZA IN FASE DI PROGETTAZIONE:
LENZI CONSULTANT S.r.l.
arch. Braccio Oddi Baglioni

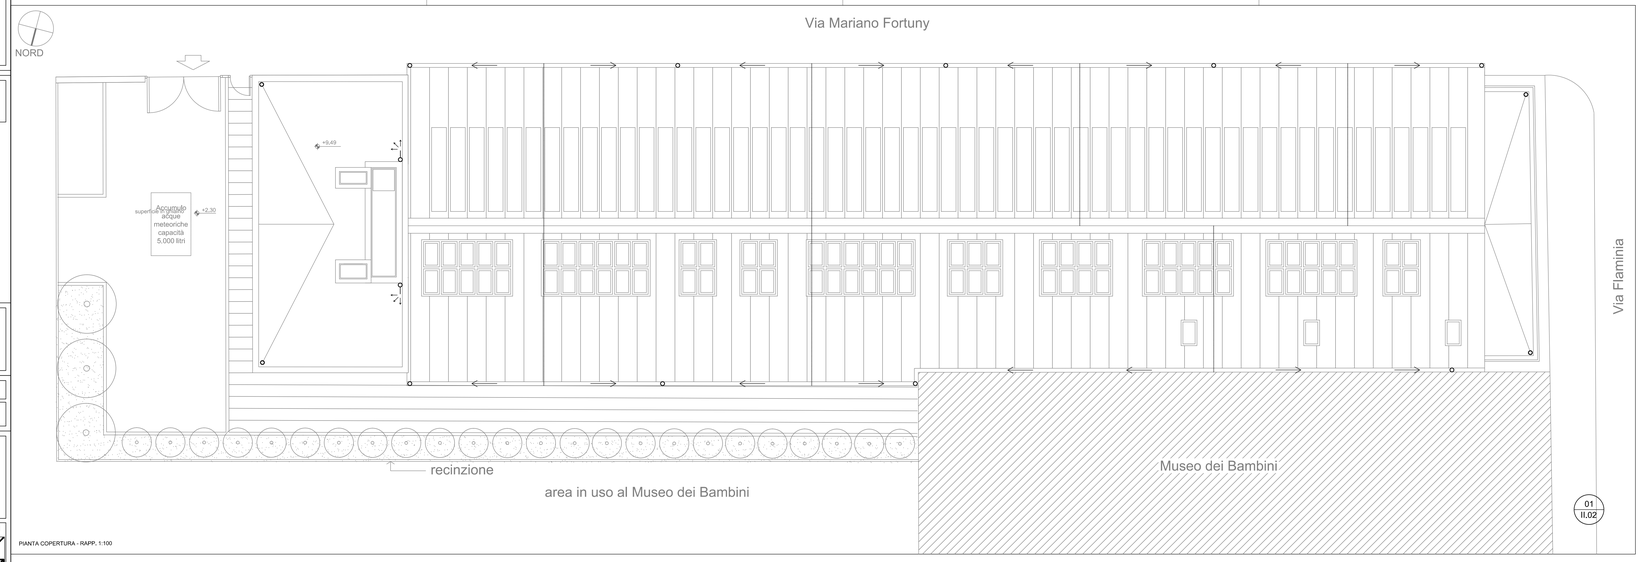

PIANTA COPERTURA - RAPP. 1:100

LEGENDA:

- Pluviale DN90
- Scarico acque su solaio sottostante
- Pozzetto 400x400 in cls
- Pozzetto 400x400 in cls con caditoia

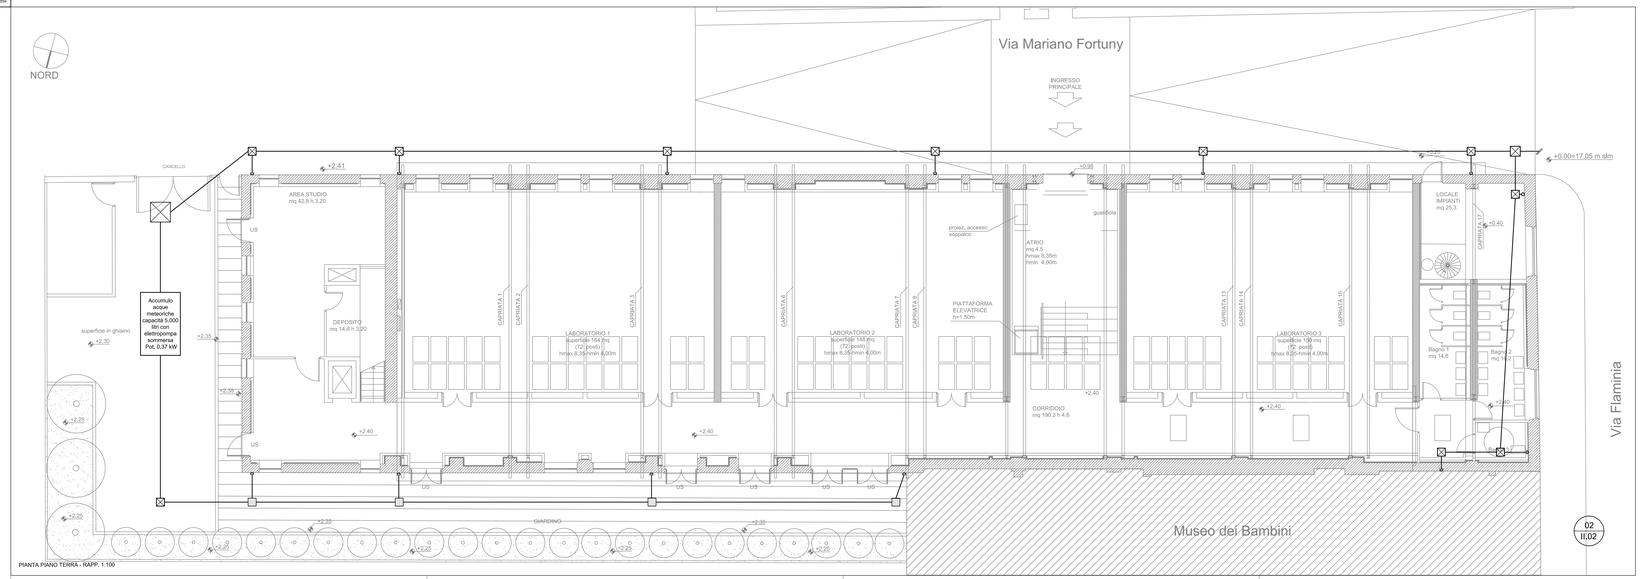

PIANTA PIANO TERRA - RAPP. 1:100