AREA GESTIONE EDILIZIA

SAPIENZA
UNIVERSITÀ DI ROMA

PROGETTO DEFINITIVO

Restauro e Risanamento Conservativo

Interventi di recupero e valorizzazione dell'area denominata Borghetto Flaminio

Edificio ex Atac (Via Mariano Fortuny - Roma)

SCALA:	ELABORATO:	N° TAVOLA
1 : 100	IMPIANTO DI AERAZIONE "APPARECCHIATURE CIRCUITO AERAULICO" - PIANTE	IM-M-TAV.01
		DATA: 04-2015 / REV: 01

R.U.P.: arch. Claudio De Angelis	**PROGETTISTA DEFINITIVO E STRUTTURALE COORDINATORE DELLA PROGETTAZIONE:** arch. Giuseppe Luciani	**SUPPORTO ALLA PROGETTAZIONE ARCHITETTONICA PER L'INSERIMENTO URBANISTICO:** arch. Giuseppe Rebecchini **SUPPORTO ALLA PROGETTAZIONE STRUTTURALE:** ing. arch. Giovanni Morabito **SUPPORTO ALLA PROGETTAZIONE DEGLI IMPIANTI ELETTRICI SPECIALI E MECCANICI:** arch. Francesco Guglielmi
PROGETTISTA IMPIANTI ELETTRICI, SPECIALI E MECCANICI: ing. Paolo Sodani		
COLLABORATORI INTERNI: arch. Alessia Passaretta, geom. Giovanni Perrotti	**DIRETTORE:** arch. Paola Di Bisceglie	**COORDINAMENTO SICUREZZA IN FASE DI PROGETTAZIONE:** LENZI CONSULT ANT S.r.l. arch. Braccio Oddi Baglioni


NOTA:

I PLENUM DI RACCORDO DEL GEOSCAMBIATORE DOVRANNO ESSERE COLLEGATI ALLA RETE DI RACCOLTA DELLE ACQUE METEORICHE (PER LO SMALTIMENTO DELL'EVENTUALE CONDENSA) TRAMITE INTERPOSIZIONE DI UN POZZETTO SIFONATO TRA PLENUM E RETE DELLE ACQUE PIOVANE.

NORD


Stralcio di pianta piano primo

02 IM.01

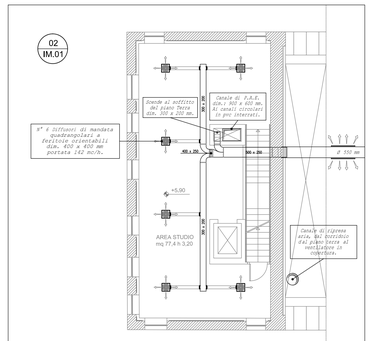


Stralcio di pianta piano terrazza


03 IM.01

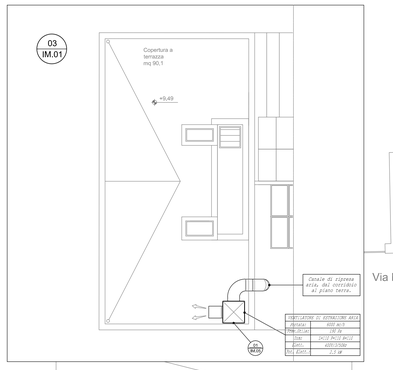

Stralcio planimetrico q.ta +5.10/+6.32

04 IM.01

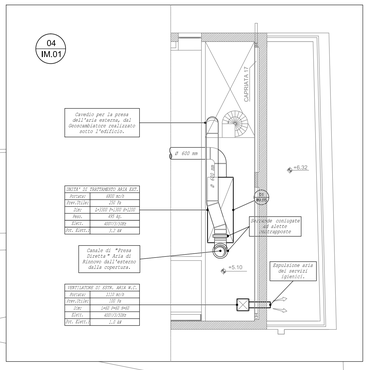

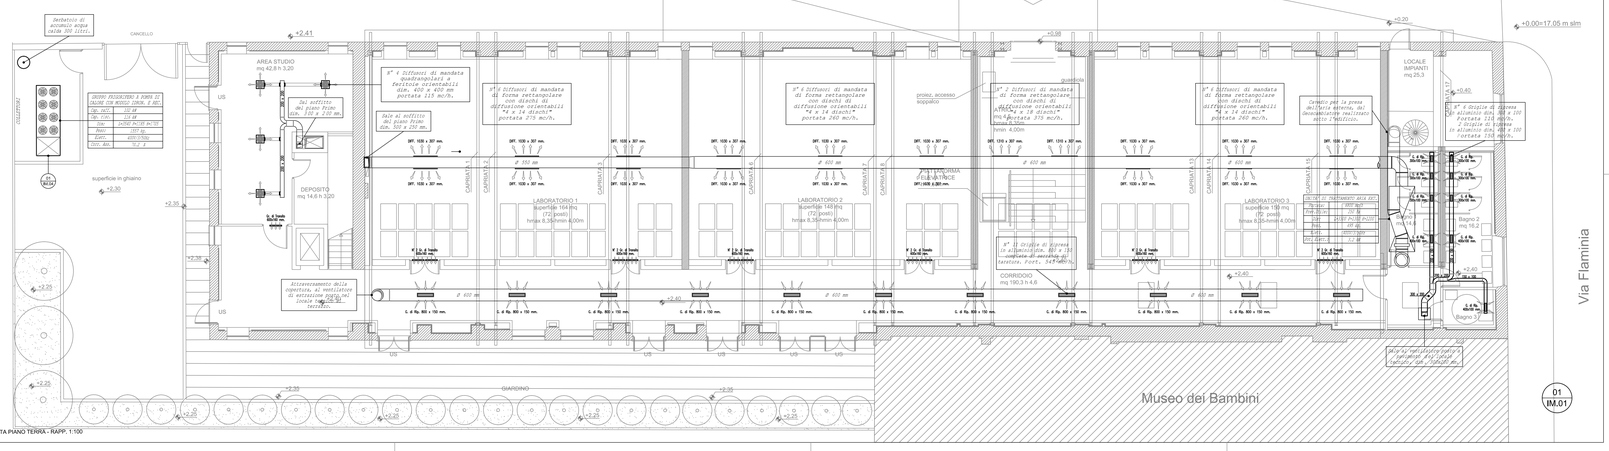

PIANTA PIANO TERRA - RAPP. 1:100

D1 IM.01