


viale del Castro Laurenziano



viale dell'Università

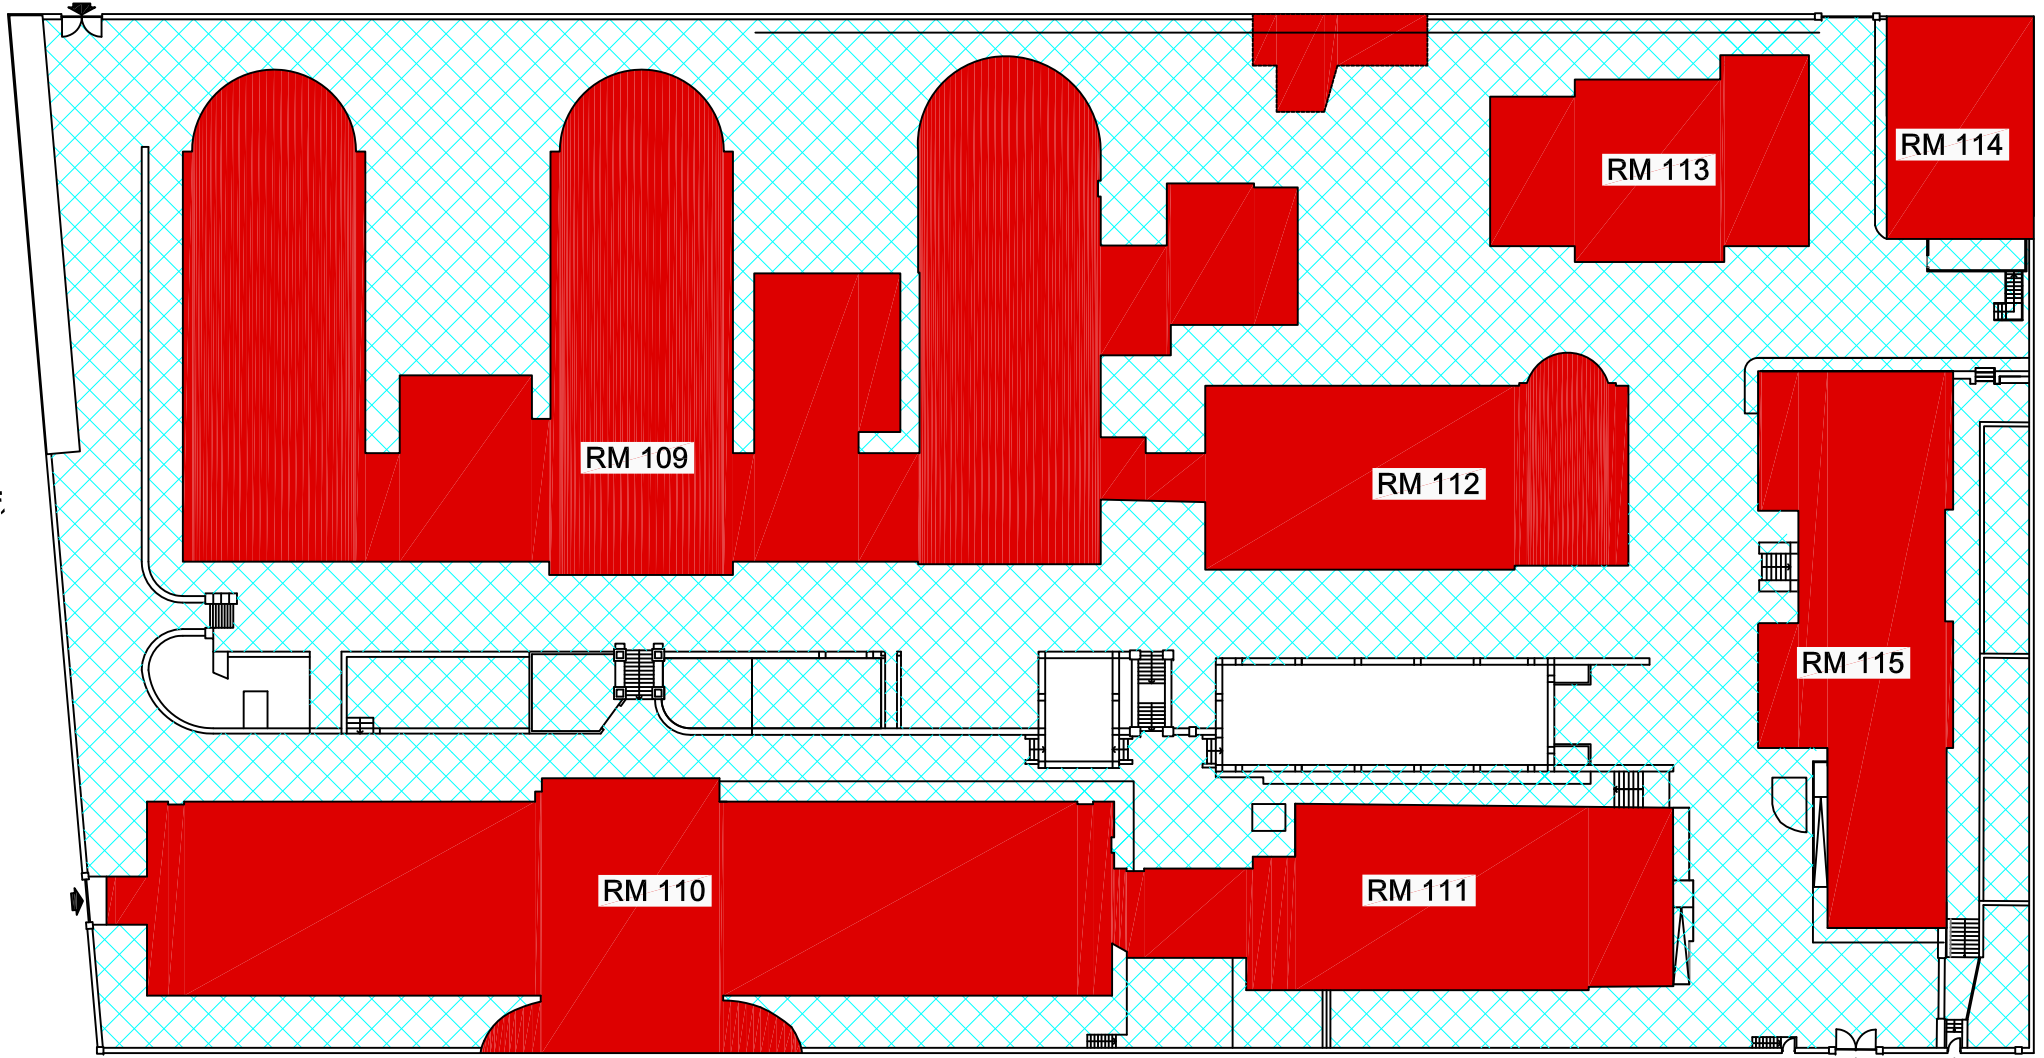

viale Regina Elena



AREA INTERESSATA ALLE PULIZIE

LEGENDA

- RM109 EDIFICIO A
- RM110 EDIFICIO B
- RM111 EDIFICIO C
- RM112 EDIFICIO D
- RM113 EDIFICIO E
- RM114 EDIFICIO F
- RM115 EDIFICIO G

	UNIVERSITA' DEGLI STUDI DI ROMA "LA SAPIENZA"	
	AREA GESTIONE EDILIZIA	
EDIFICIO	Ex Istituto di Regina Elena	
	Via Regina Elena, 295	
OGGETTO:	PLANIMETRIA GENERALE	TAVOLA
		SCALA
		K
		DATA
		MARZO 2013
		RIP.
IL TECNICO	IL PROGETTISTA	IL DIRIGENTE A.G.E.
Geom. M. Bartomioli	Geom. L. Violanti	Arch. P. Di Bisceglie