



UNIVERSITA' DEGLI STUDI DI ROMA "LA SAPIENZA"

AREA CANTIERE EDIZIONE

EDIFICIO

SOCIOLOGIA

Via Salara, 113

PLANIMETRIA GENERALE

OGGETTO:

Appalto Nettezza Urbana

IL TRACCO

Geom. M. Bartonioli

IL PROGETTO

Geom. L. Violanti

IL RESPONSABILE

Arch. P. Di Bisceglie


N

NOV

MARZO 2013



AREA INTERESSATA ALLE PULIZIE

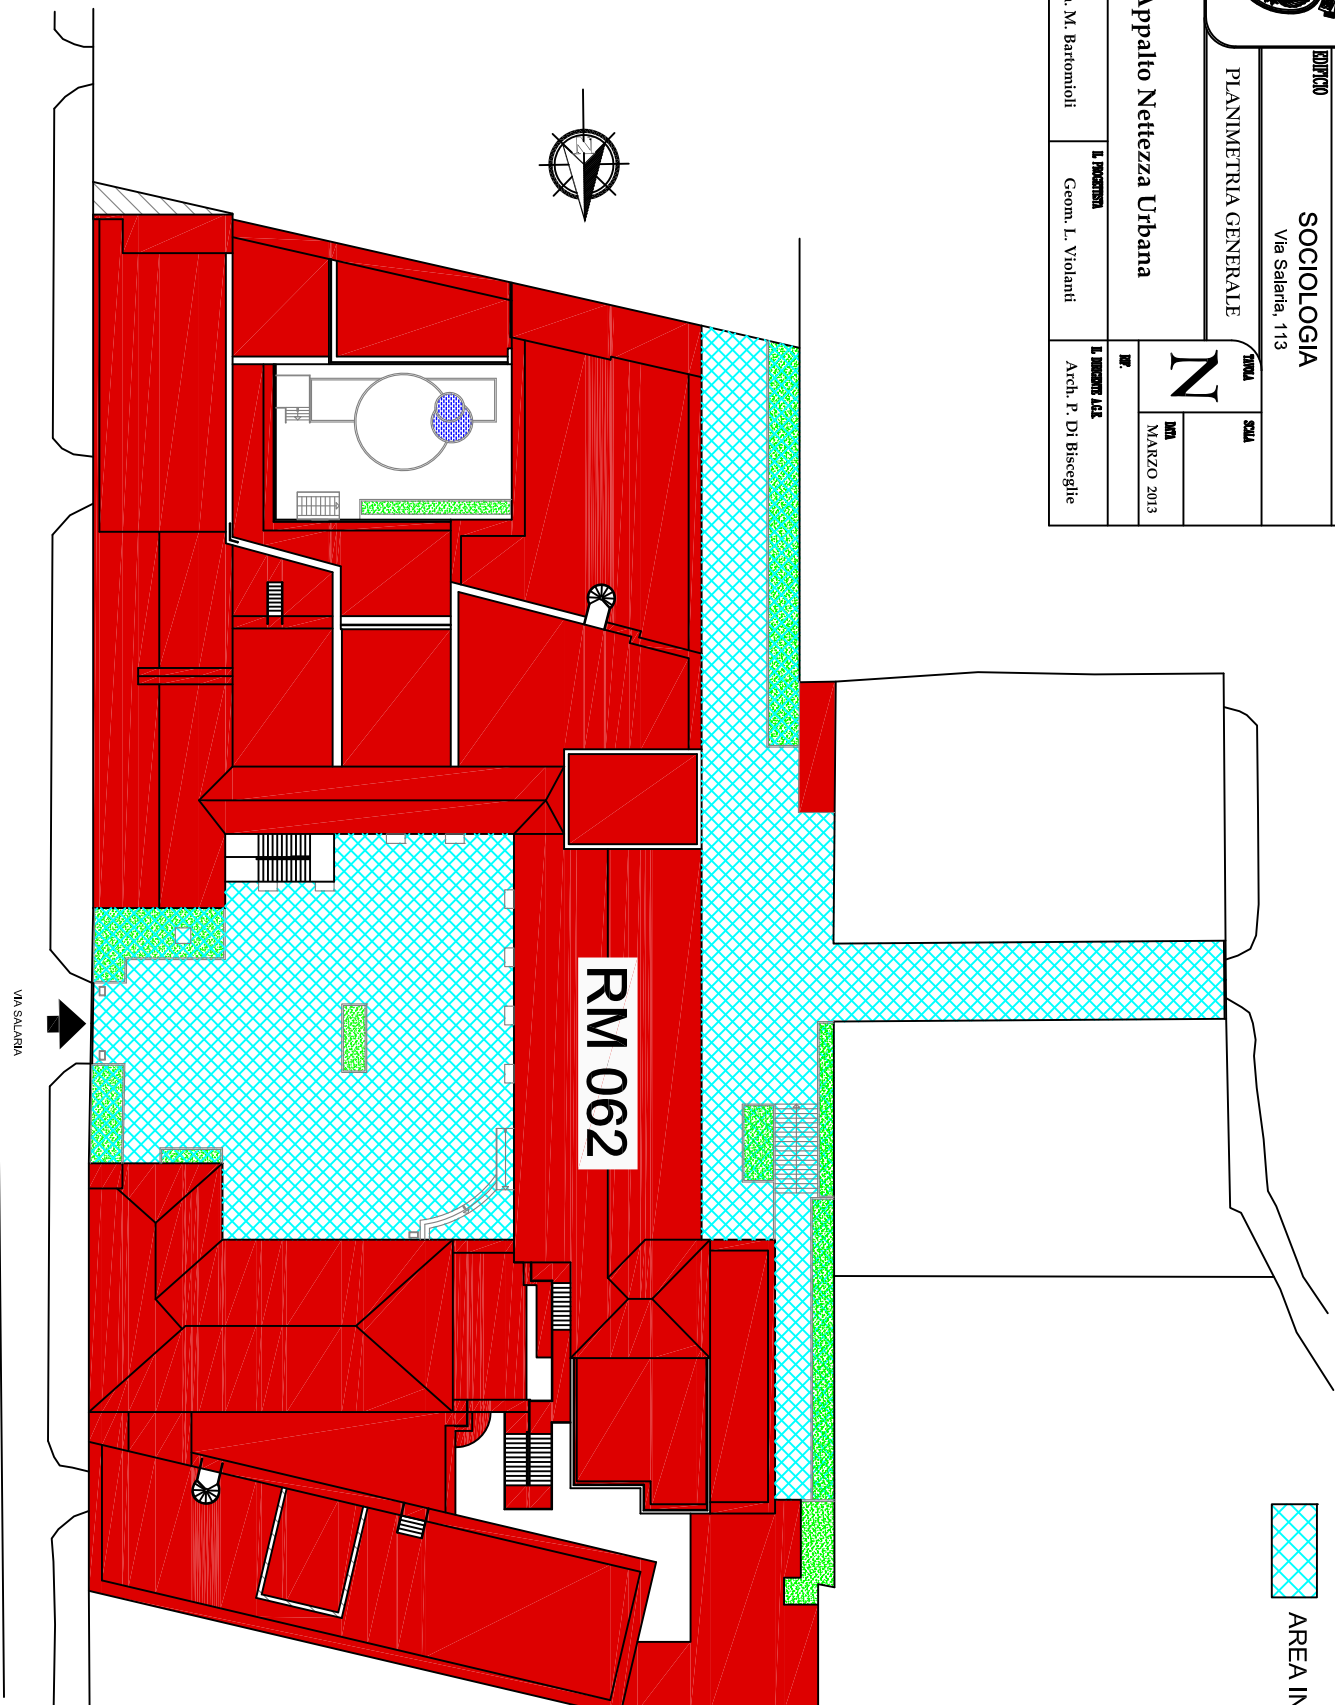

VIA SALARA