



EDIFICIO: CITTA' UNIVERSITARIA
P.le Aldo Moro, 5 - 00185 Roma

TITOLO:
PLANIMETRIA - STRALCIO PLANIMETRICO - FOTO


TIPO DI INTERVENTO:
Progetto dell' allestimento di "Porte Aperte
alla Sapienza"
(17-18-19 /07/2018)

TAV.
1


COLLAB. GRAFICO	DATA	SCALA
	10/05/2018	1:5000 - 1:500

DIRETTORE	R.U.P. e PROGETTISTA
Dott. Sabrina Luccarini	Paolo Grottesi

Planimetria scala scala 1:5000

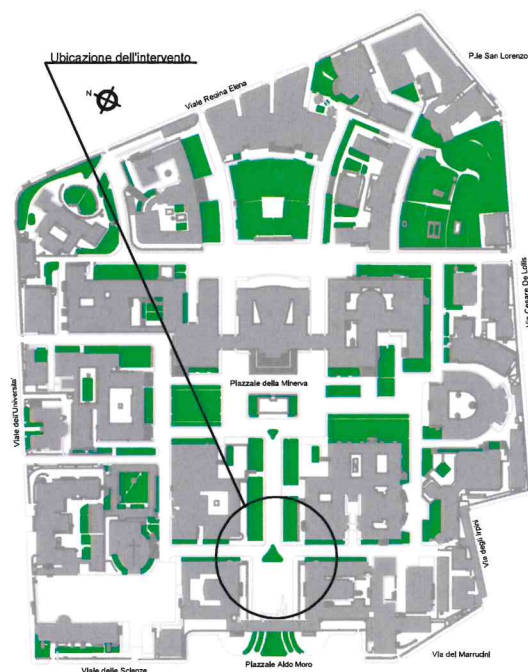

Stralcio planimetrico scala 1:500

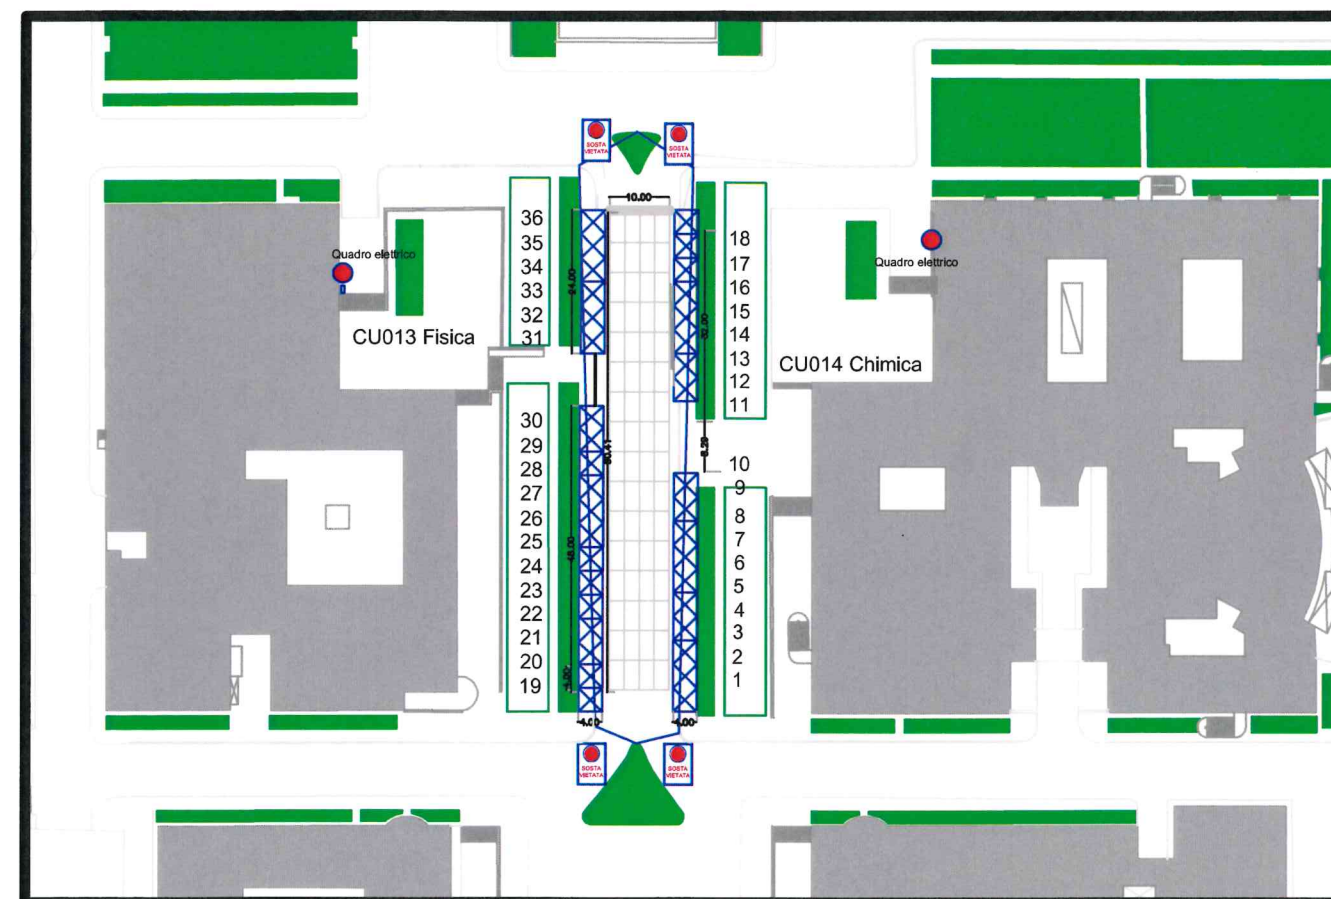

Legenda

tot. gazebi mq 288,00 transennamento ml 10,00 prese elettriche alimentazione elettrica