

CITTA' UNIVERSITARIA - P.le Aldo Moro 5 ROMA



TIPO DI INTERVENTO:

PROGETTO PER LAVORI DI MANUTENZIONE STRADALE E INFRASTRUTTURALE

SCALA:
1:200

ELABORATO:
PARTICOLARI E DETTAGLI INFRASTRUTTURE

N. TAVOLA
5

R.U.P.:
Arch. Giuseppe Luciani

PROGETTISTA:
P. A. Paolo Grottesi

SUPPORTO ALLA PROGETTAZIONE:
Geom. Pierpaolo Catalani


COLLABORATORI:

DATA:
16/09/2013

IL DIRETTORE:
Arch. Paola Di Bisceglie


LEGENDA

- | | | | |
|--|------------------------------------|--|----------------|
| | Segnaletica verticale esistente | | Monoliti |
| | Segnaletica verticale da spostare | | Totem |
| | Segnaletica verticale da eliminare | | Bacheche |
| | Segnaletica verticale da inserire | | Tabelloni |
| | Fontanelle | | Dissuasori |
| | Dossi | | Percorso Loges |

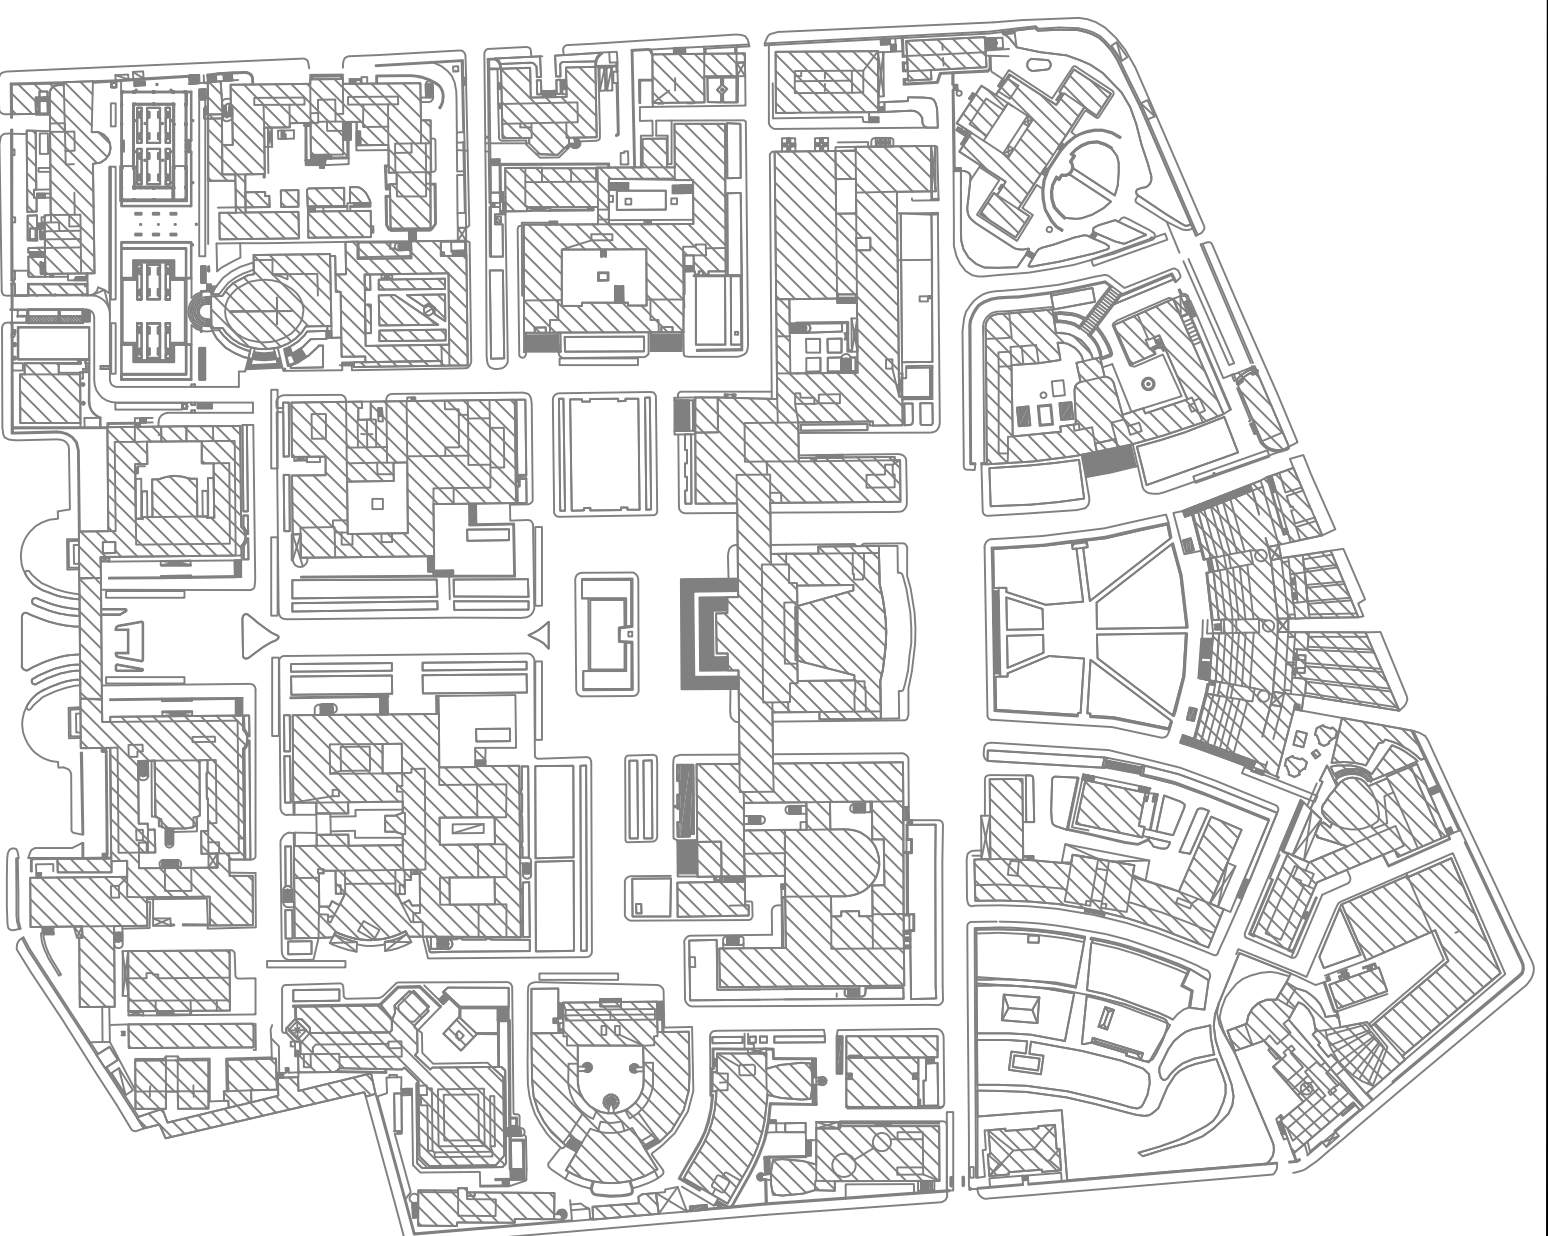

Visione fronte

TABELLONI PER AFFISSIONI

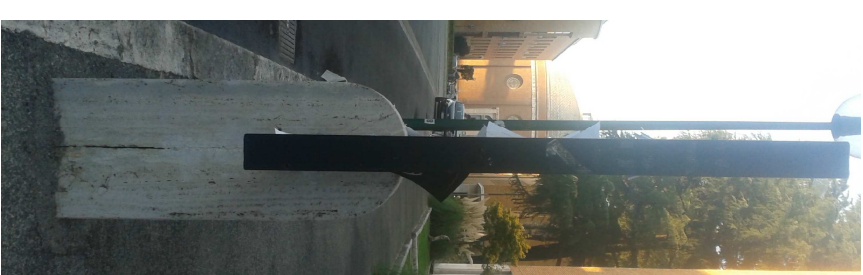

Visione laterale





Visione retro



Visione fronte

BACHECHE

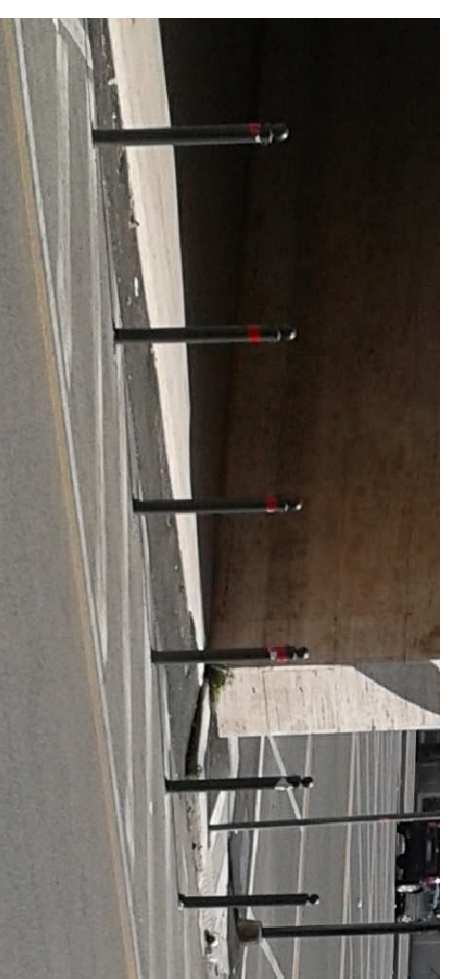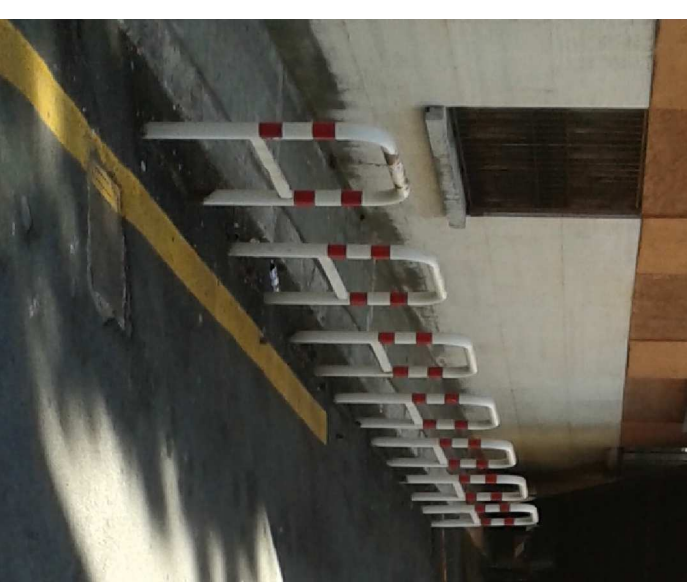

DISSUASORI



RAMPE




PERCORSI LOGES IN GRES ALLESTERNO



PERCORSI LOGES IN GOMMA



FONTANELLE

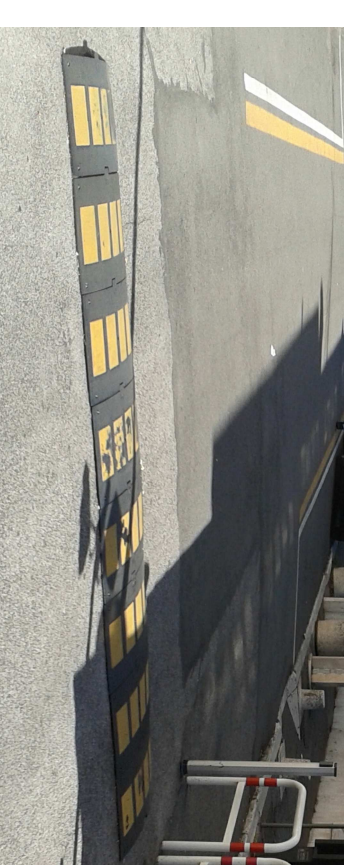

DOSSI



TOTEM



MONOLITI