



STATO DI FATTO - SEZIONE 3

1:100

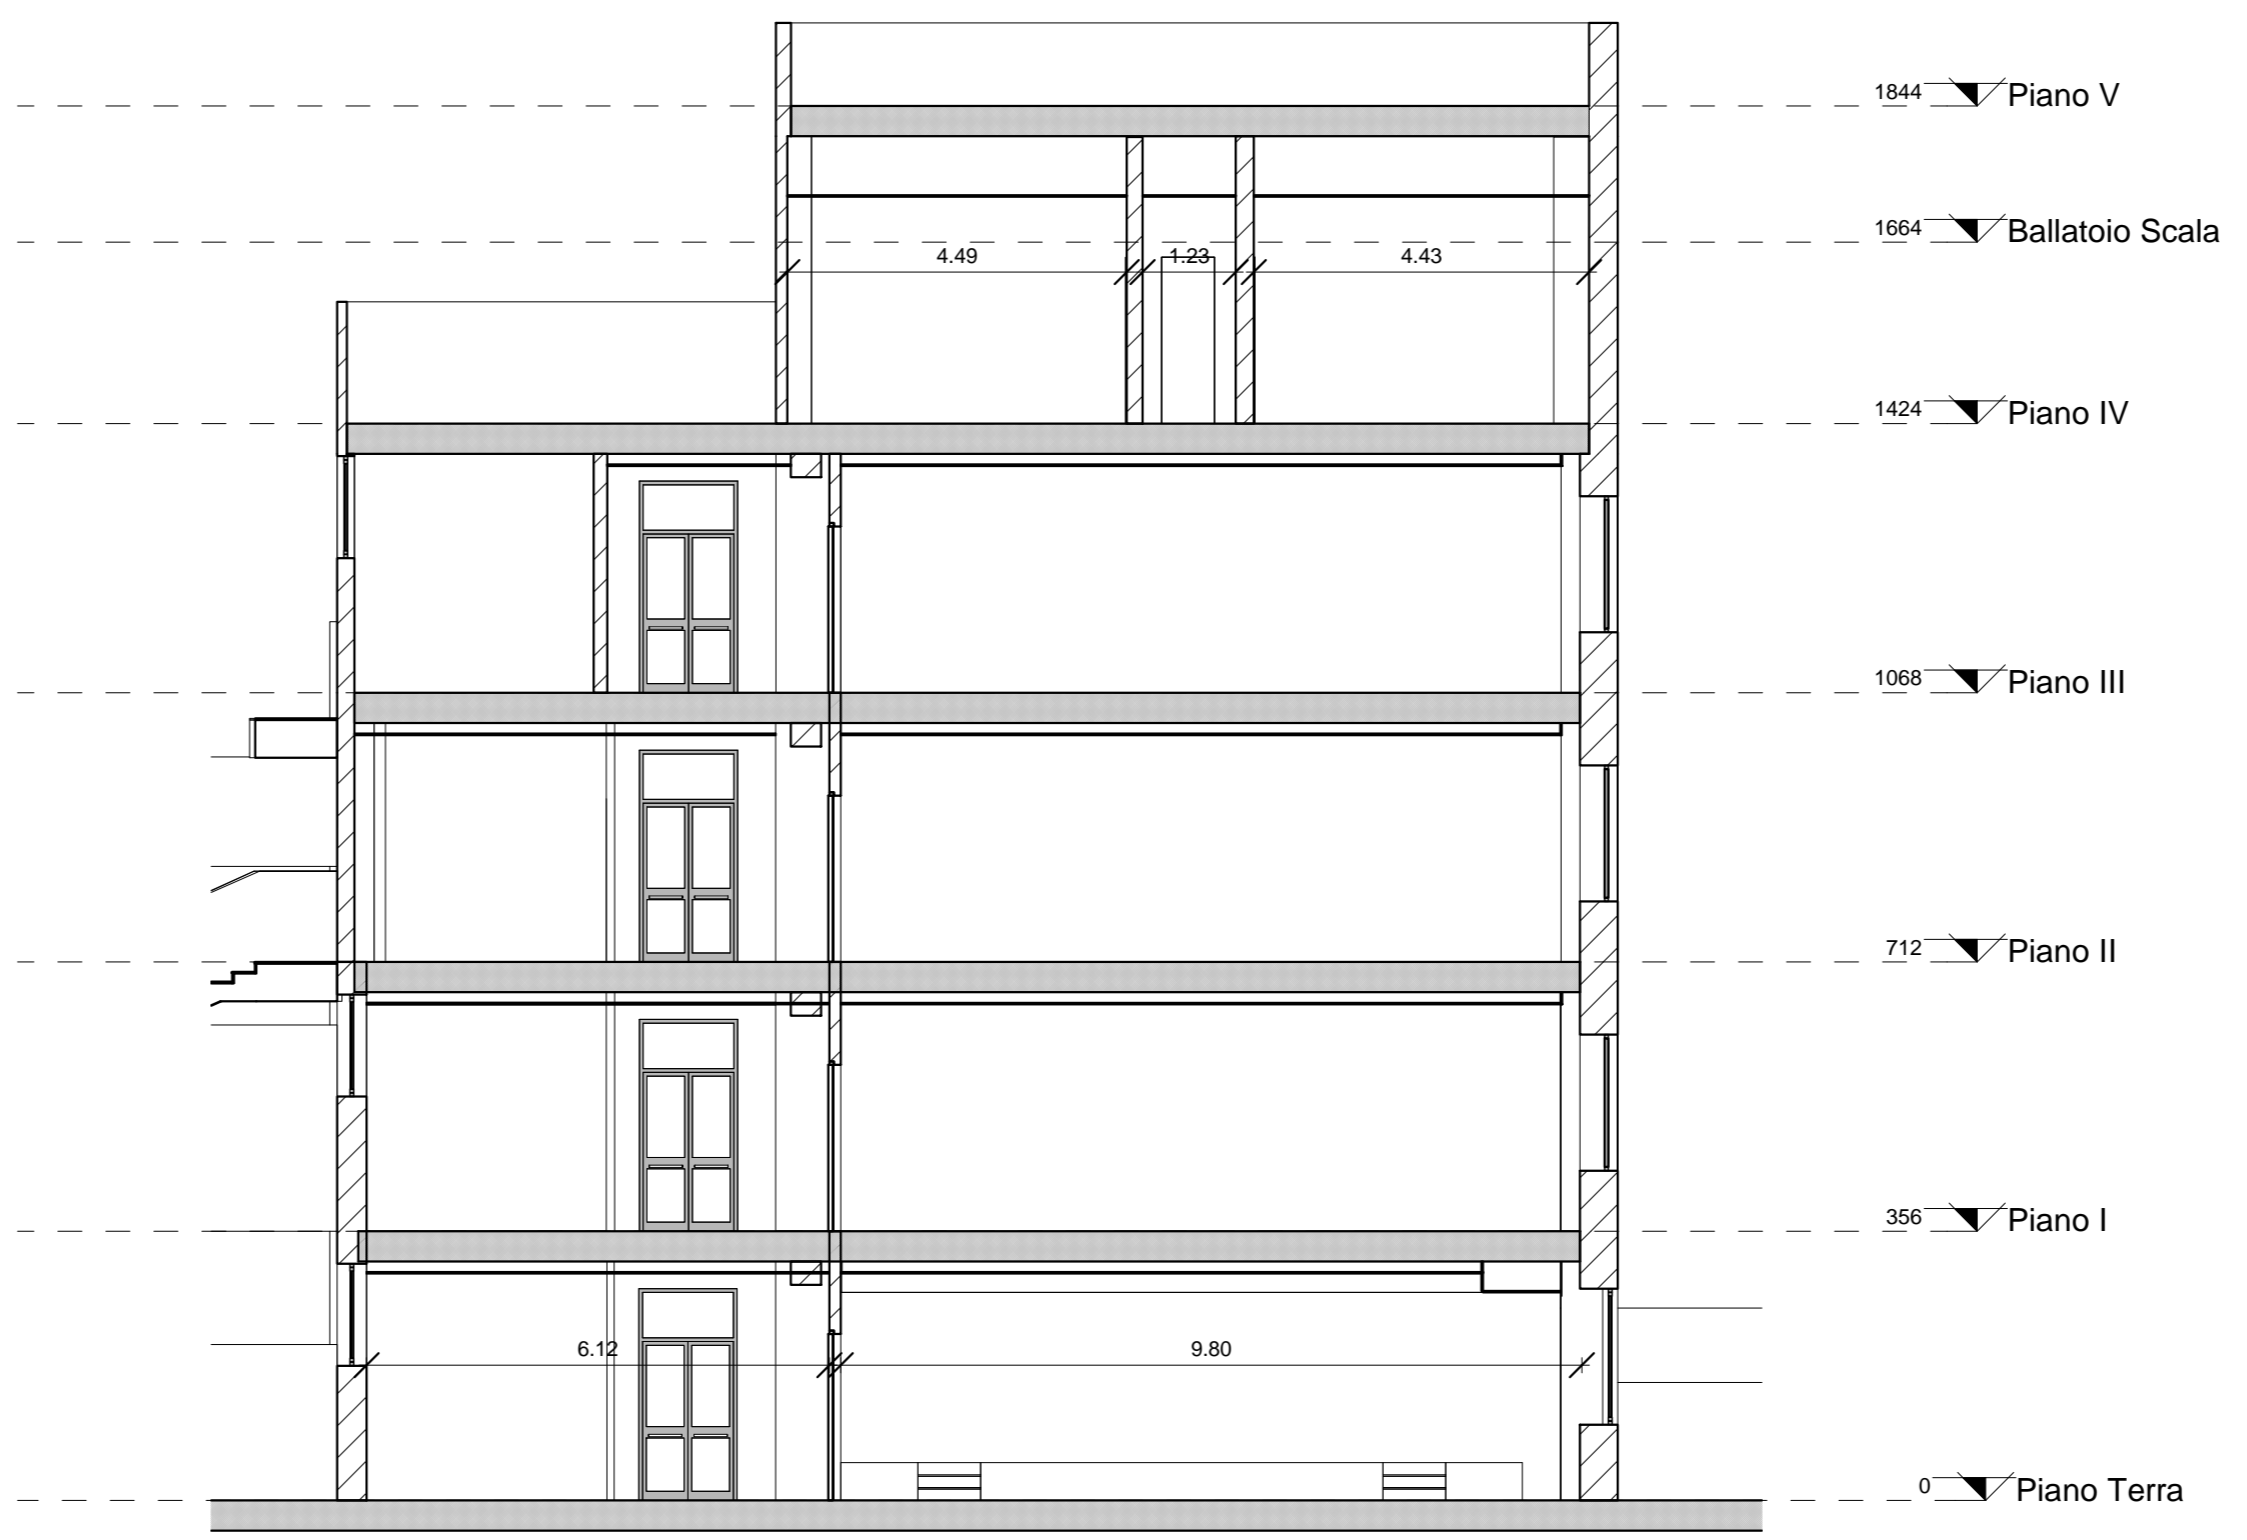


STATO DI FATTO - SEZIONE 4

1:100

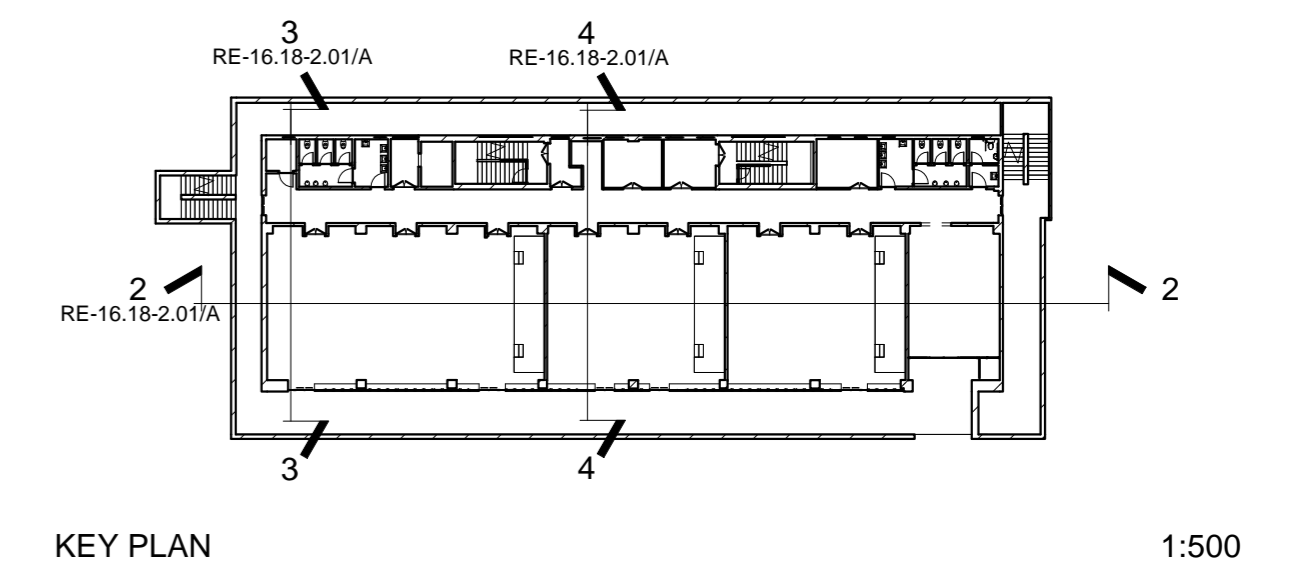

KEY PLAN

1:500

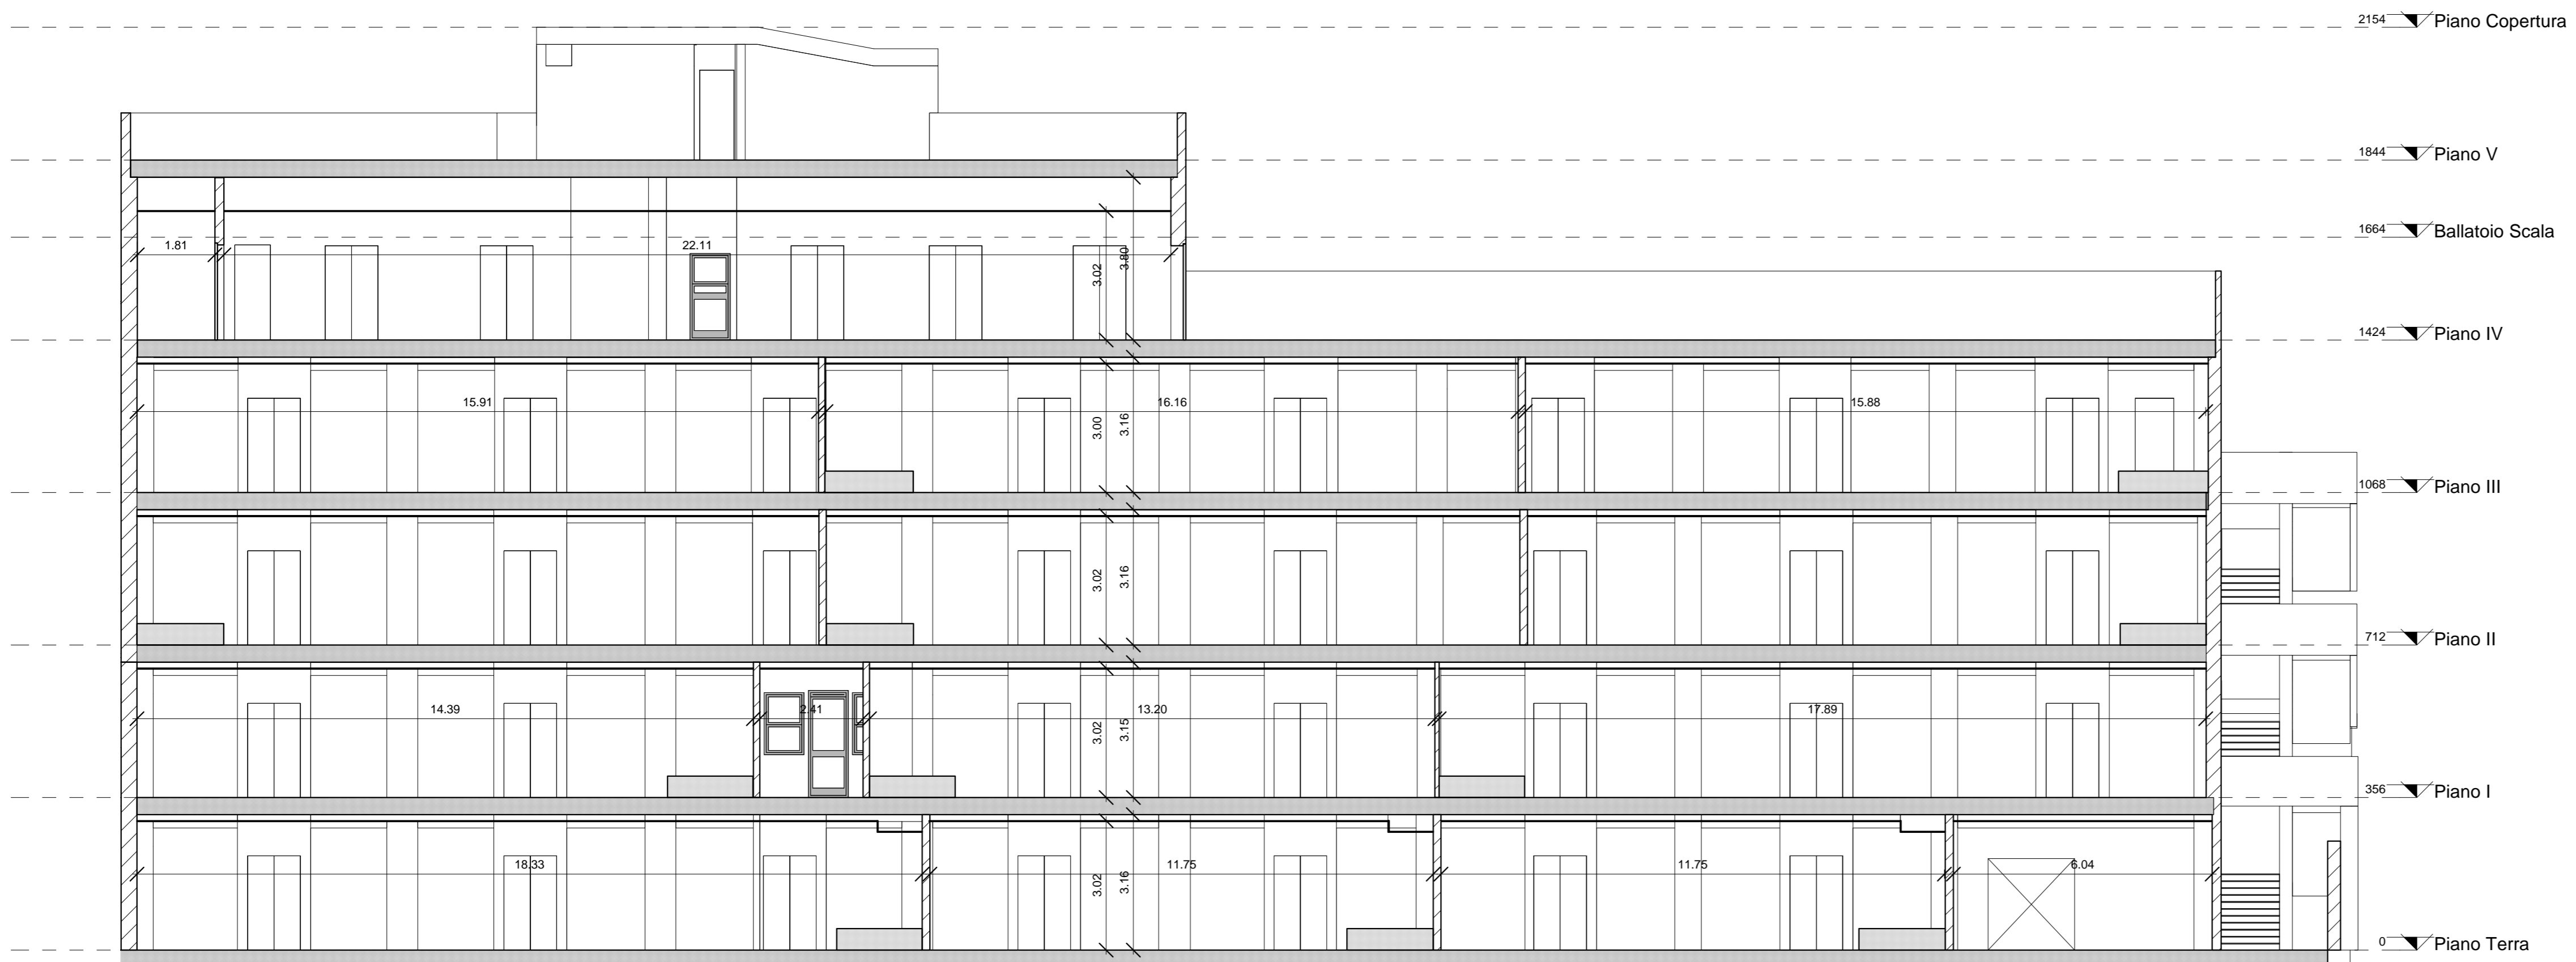

STATO DI FATTO - SEZIONE 2

1:100



FACOLTA' INGEGNERIA SAPIENZA

VIA DEL CASTRO LAURENZIANO 7a



LAVORI DI REALIZZAZIONE DELL'IMPIANTO DI CONDIZIONAMENTO CENTRALIZZATO A SERVIZIO DELL'EDIFICIO RM018, BLOCCO AULE DI INGEGNERIA, VIA DEL CASTRO LAURENZIANO 7a.

STATO DI FATTO

OGGETTO: **Stato di Fatto - Sezioni Longitudinale e Trasversale**

Responsabile unico del procedimento:
Stefano Smith Ingegnere

Progetto :
STUDIO VERRECCHIA
Viale Forcellini, n.34 - 00197 Roma
06.90206592 - +39 338.4697981
e_mail: studio.verrecchia@iberco.it

Lucio Verrecchia Ingegnere

ELABORATO	
RE-16.18-2.01/A	
FORMATO	SCALA
A1	Come indicato
REVISIONI	
00	EMISSIONE Dicembre 2018