## IMPIANTO IDRICO - SCHEMA VERTICALE

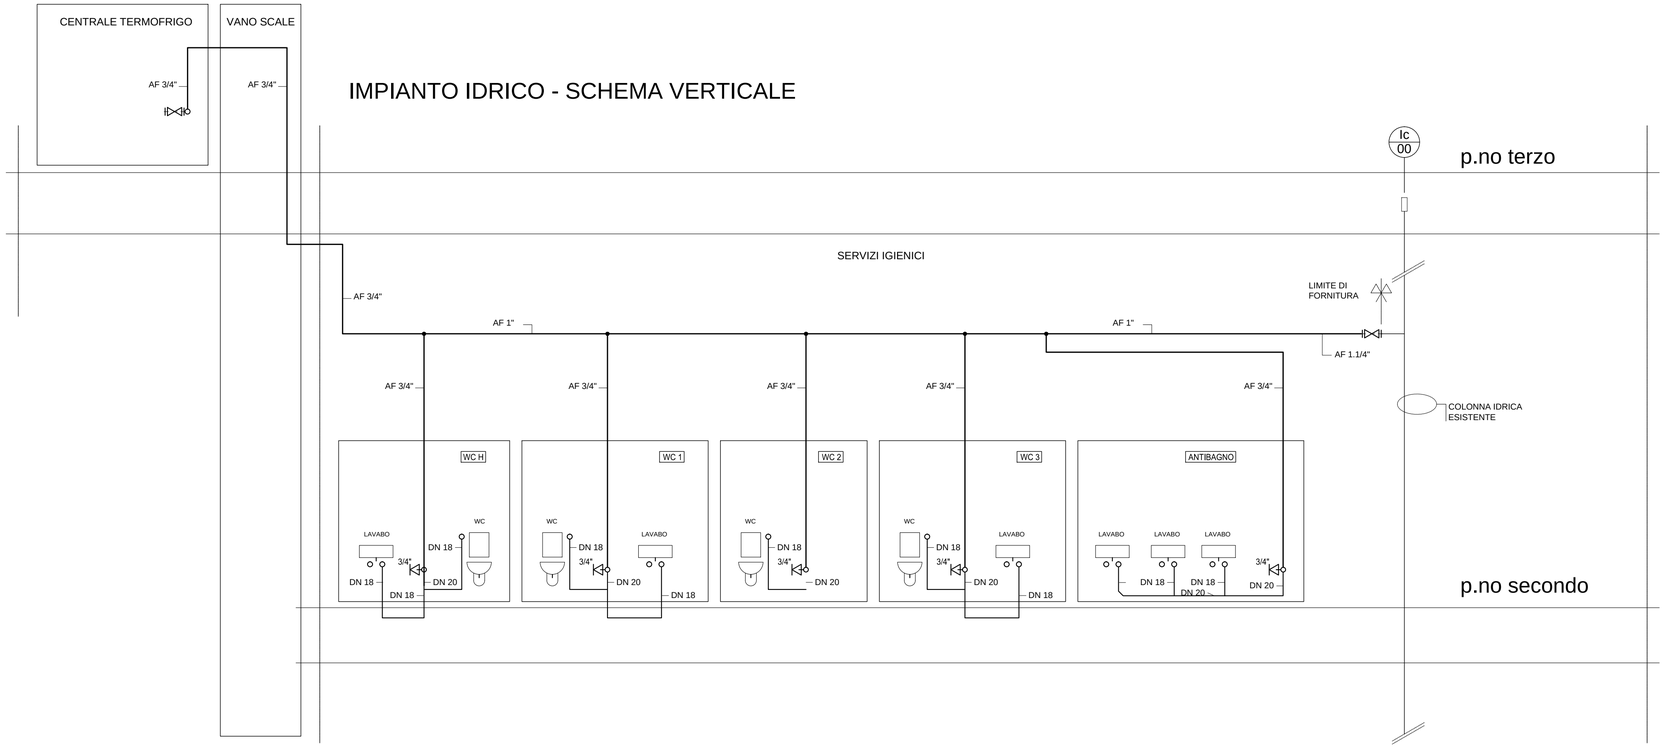


## IMPIANTO DI SCARICO - SCHEMA VERTICALE

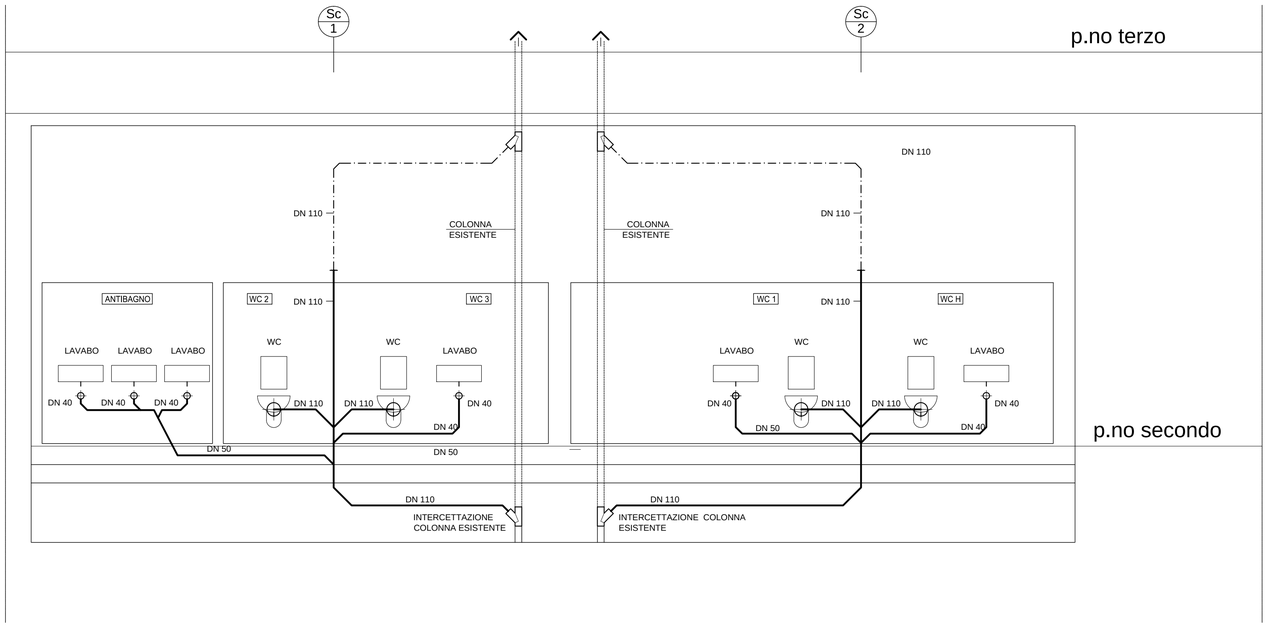


SAPIENZA
UNIVERSITÀ DI ROMA

COMMITTENTE

**UNIVERSITA' DEGLI STUDI DI ROMA "LA SAPIENZA"**

PIAZZA ALDO MORO, 5 - 00185 ROMA

R.U.P. ING. ARMANDO VISCARDI

PROGETTO

LAVORI DI RIQUALIFICAZIONE DELLE AULE 5, 7,8 E 9 SITE AL SECONDO PIANO DELL'EDIFICIO DELLA FACOLTÀ DI ARCHITETTURA IN PIAZZA BORGHESE 9, ROMA


CAPOPROGETTO: ARCH. BRACCIO ODDI BAGLIONI

PROGETTO ARCHITETTONICO:
ARCH. LAURA GRIMALDI

RESPONSABILE QUALITÀ:
ARCH. CRISTIANA SCARPAROLO

CSP E CSE:
ARCH. GRIFONE ODDI BAGLIONI

PROGETTO IMPIANTI:
P.I. ROBERTO RIGHINI

LENZI CONSULTANT S.R.L.
VIA ADDA 55 - 00198 ROMA (IT)
WWW.LENZI.BIZ - INFO@LENZI.BIZ
TEL: 0039 06 85302204
FAX: 0039 06 85357834

STUDIO SPERI S.R.L.
LUNGOTEVERE DELLE NAVI, 19
00196 ROMA (IT)
MAIN@STUDIOSPERI.IT
TEL: 0039 06 36010314

PROGETTO STRUTTURE
ING. GIORGIO LUPOI


| DATA | OGGETTO | DISEGNATO | VERIFICATO | APPROVATO |
|---|---|---|---|---|
| NOV 18 | EMISSIONE PROGETTO | P.I. ROBERTO RIGHINI | P.I. ROBERTO RIGHINI | ARCH. BRACCIO ODDI BAGLIONI |

TIMBRI E FIRME:

LENZI CONSULTANT Srl
Il Direttore Unico
Arch. Braccio Oddi Baglioni

ORDINE DEGLI ARCHITETTI PIANIFICATORI PAESAGGISTI E CONSERVATORI DELLA PROVINCIA DI ROMA
ARCHITETTO
BRACCIO ODDI BAGLIONI
N° 3760
SEZ. "A"

STUDIO SPERI SOCIETÀ DI INGEGNERIA S.r.l.

FASE
**PROGETTO ESECUTIVO**

ATTIVITÀ SPECIALISTICA:
**IMPIANTISTICO**

OGGETTO DELLA TAVOLA:
**PROGETTO SCHEMA ALTIMETRICO**

NOME FILES:
RM10E_IDS01-02_r0.dwg

N° TAVOLA
**E.IDS01**

SCALA -