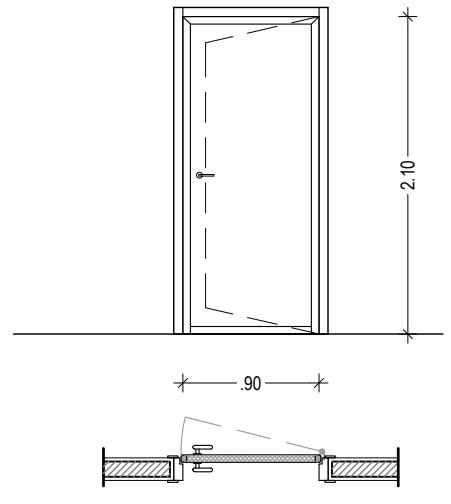
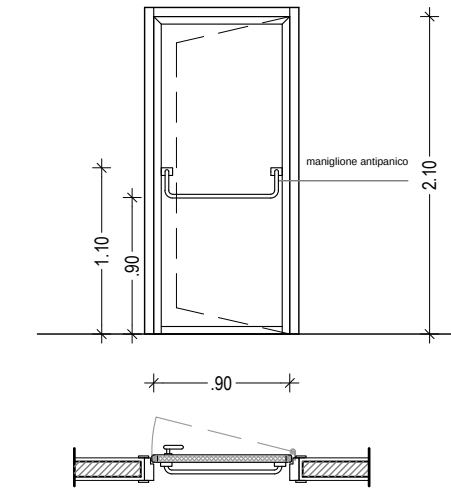
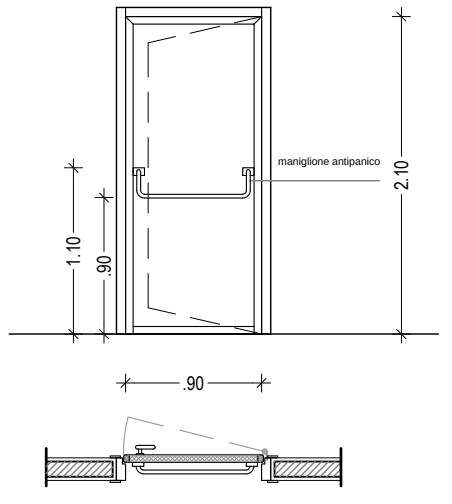
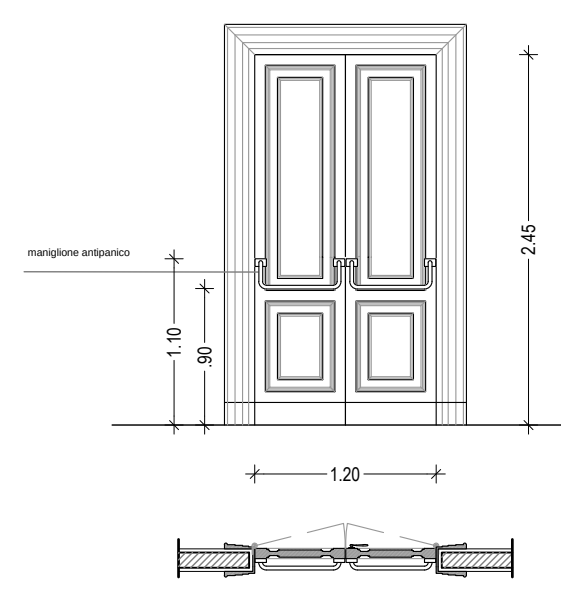
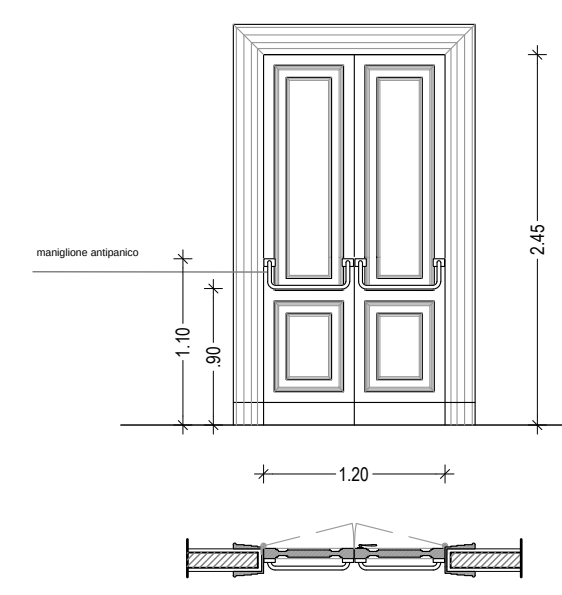
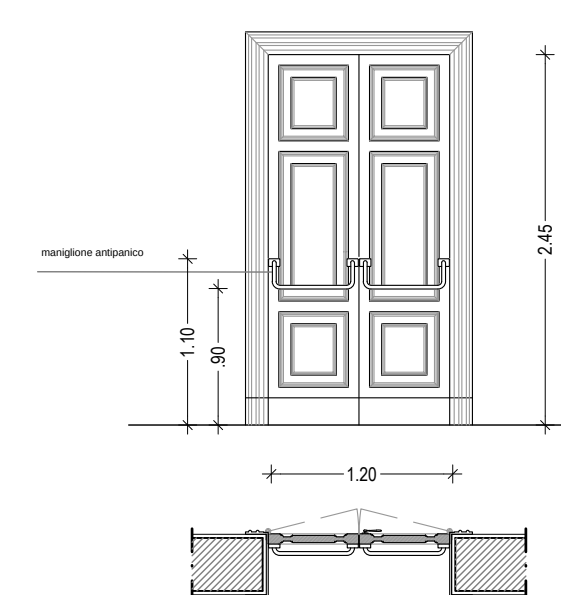
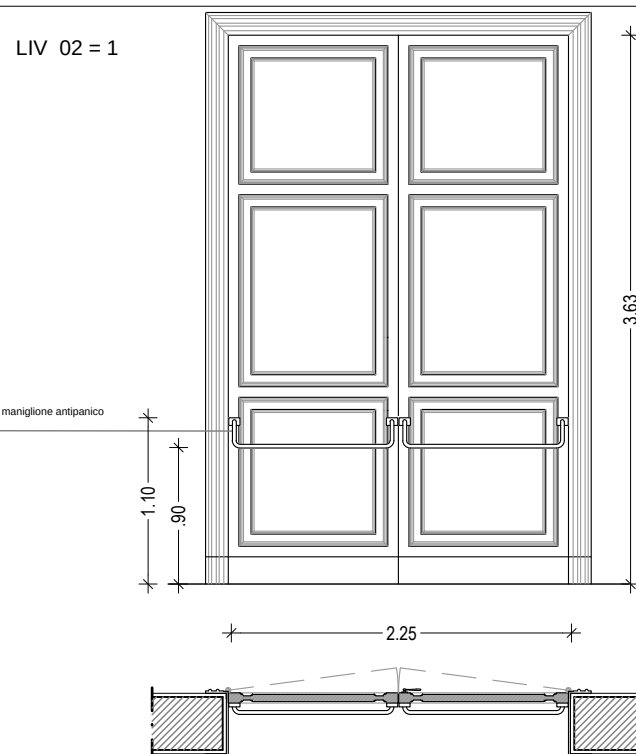
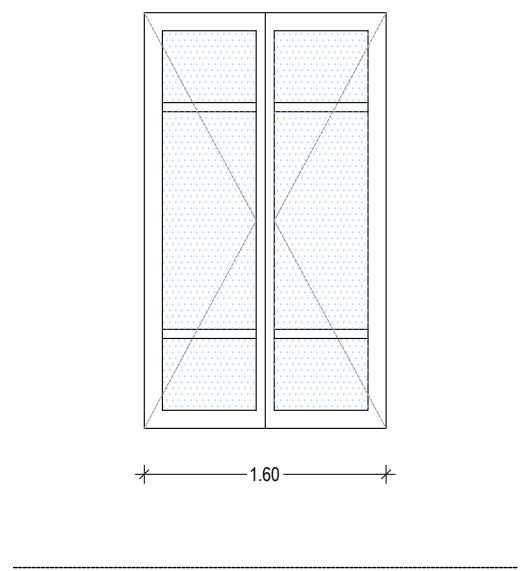
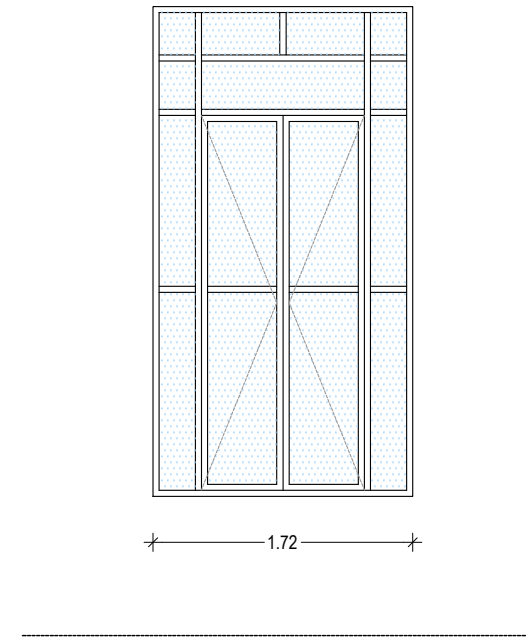
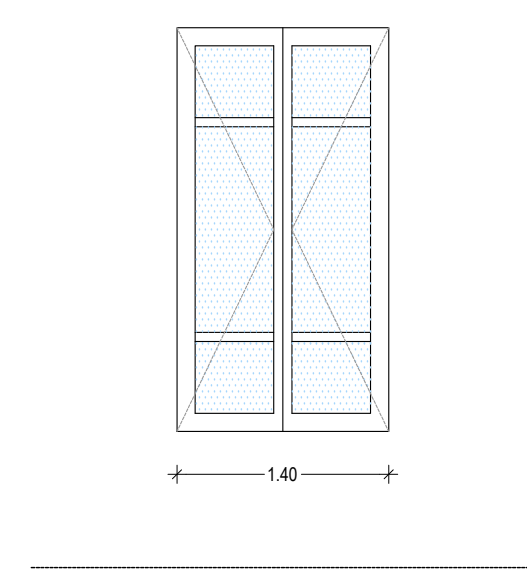
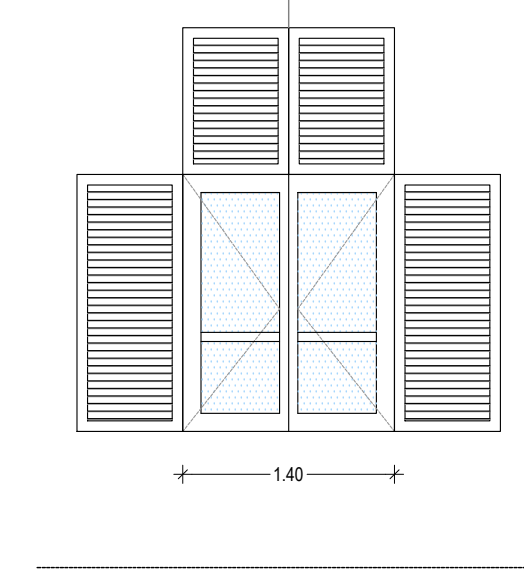


ABACO DEGLI INFISSI INTERNI							
	PORTA AD UN BATTENTE cm 90 X 210 Voce EPU: C25033C	PORTA AD UN BATTENTE CON MANIGLIONE ANTIPANICO cm 90 X 210 Voce EPU: C25033C + E04.01.005.a	PORTA AD UN BATTENTE CON MANIGLIONE ANTIPANICO cm 90 X 210 Voce EPU: C25033C + E04.01.005.a	PORTA A DUE BATTENTI cm 120 X 245 Voce EPU: NP ARC07	NUOVA PORTA A DUE BATTENTI cm 120 X 245 Voce EPU: 322.X1.1.01.B	PORTA A DUE BATTENTI cm 120 X 245 Voce EPU: NP ARC06	PORTA A DUE BATTENTI cm 225 X 363 Voce EPU: NP ARC07
INFISSI INTERNI	LIV 02 = 3	LIV 02 = 2	LIV 02 = 1	LIV 02 = 4	LIV 02 = 2	LIV 02 = 1	LIV 02 = 1
							
A	PORTA IN LEGNO TAMBURATA E LACCATA	B	B*	C	D	E	F
	QUANTITA' tot = 3						
B	PORTA IN LEGNO TAMBURATA E LACCATA	B*	C	D	E	F	F
	QUANTITA' tot = 2						
B*	PORTA IN LEGNO REI 120	C	D	E	F	F	F
	QUANTITA' tot = 1						
C	PORTA IN LEGNO MASSELLO DA RESTAURARE ED INVERTIRE IL SENSO DI APERTURA DELLE ANTE	D	E	F	F	F	F
	QUANTITA' tot = 4						
D	NUOVA PORTA IN LEGNO MASSELLO	E	F	F	F	F	F
	QUANTITA' tot = 2						
E	PORTA IN LEGNO MASSELLO DA RESTAURARE E RICOLLOCARE IN OPERA	F	F	F	F	F	F
	QUANTITA' tot = 1						
F	PORTA IN LEGNO MASSELLO DA RESTAURARE ED INVERTIRE IL SENSO DI APERTURA DELLE ANTE	F	F	F	F	F	F
	QUANTITA' tot = 1						

ABACO DEGLI INFISSI INTERNI - SCALA 1:50

NOTE-LEGENDA

- NOTA:
- Si precrive di utilizzare guarnizioni cingivetro e distanziatori metallici del vetrocamera di colore marrone simil legno e di colore grigio antracite simil ferro per le rispettive tipologie di infissi

ABACO DEGLI INFISSI ESTERNI				
	NUOVO INFISSO IN LEGNO A DOPPIA ANTA APRIBILE cm 160 X 275 Voce EPU: A16.01.010.a.01 + NP ARC05	NUOVO INFISSO METALLICO A DOPPIA ANTA APRIBILE cm 172 X 324 Voce EPU: A17.03.001b + C15082b	NUOVO INFISSO IN LEGNO A DOPPIA ANTA APRIBILE cm 140 X 267 Voce EPU: A16.01.010.a.01	NUOVO INFISSO IN LEGNO A DOPPIA ANTA APRIBILE cm 140 X 170 Voce EPU: A16.01.010.a.01
INFISSI ESTERNI	LIV 02 = 5	LIV 02 = 6	LIV 02 = 1	LIV 02 = 2
				
F1	NUOVO SERRAMENTO ESTERNO CON VETROCAMERA E ANTE OSCURANTI INTERNE	F2	F3	F3*
	QUANTITA' tot = 5			
F2	NUOVO SERRAMENTO ESTERNO CON VETROCAMERA E ANTE OSCURANTI INTERNE	F3	F3*	F4
	QUANTITA' tot = 6			
F3	NUOVO SERRAMENTO ESTERNO CON VETROCAMERA	F3*	F4	F4
	QUANTITA' tot = 1			
F3*	NUOVO SERRAMENTO ESTERNO CON VETROCAMERA	F4	F4	F4
	QUANTITA' tot = 2			
F4	RESTAURO PERSIANE ESTERNE	F4	F4	F4
	QUANTITA' tot = 1			

ABACO DEGLI INFISSI ESTERNI - SCALA 1:50



COMMITTENTE
UNIVERSITA' DEGLI STUDI DI ROMA "LA SAPIENZA"
PIAZZA ALDO MORO, 5 - 00185 ROMA
R.U.P. ING. ARMANDO VISCARDI

PROGETTO
**LAVORI DI RIQUALIFICAZIONE DELLE AULE 5, 7,8 E 9
SITE AL SECONDO PIANO DELL'EDIFICIO DELLA FACOLTÀ
DI ARCHITETTURA IN PIAZZA BORGHESE 9, ROMA**

CAPOPROGETTO: ARCH. BRACCIO ODDI BAGLIONI

PROGETTO ARCHITETTONICO:
ARCH. LAURA GRIMALDI

RESPONSABILE QUALITÀ:
ARCH. CRISTIANA SCARPAROLO

CSP E CSE:
ARCH. GRIFFONE ODDI BAGLIONI

PROGETTO IMPIANTI:
P.I. ROBERTO RIGHINI



STUDIO SPERI S.R.L.
LUNGOTEVERE DELLE NAVI, 19
00196 ROMA (IT)
MAIN@STUDIOSPERI.IT
TEL: 0039 06 36010314

PROGETTO STRUTTURE
ING. GIORGIO LUPOI

DATA	OGGETTO	DISEGNATO	VERIFICATO	APPROVATO
NOV 18	EMISSIONE PROGETTO	GEOM. SILVIO D'AMICO	ARCH. LAURA GRIMALDI	ARCH. BRACCIO ODDI BAGLIONI

TIMBRI E FIRME:



LENZI CONSULTANT Srl
Il Direttore Unico
Arch. Braccio Oddi Baglioni



STUDIO SPERI
SOCIETÀ DI INGEGNERIA

FASE
PROGETTO ESECUTIVO

ATTIVITÀ SPECIALISTICA:
ARCHITETTONICO

OGGETTO DELLA TAVOLA:
**PROGETTO
ABACO DEGLI INFISSI
INTERNI ED ESTERNI**

NOME FILE:
RM10_E_ARC01-02-04-05-DMR-ARC-11.DWG

N° TAVOLA
E_ABC01
SCALA 1:50