




PIANTA LIVELLO 2 - SCALA 1:200

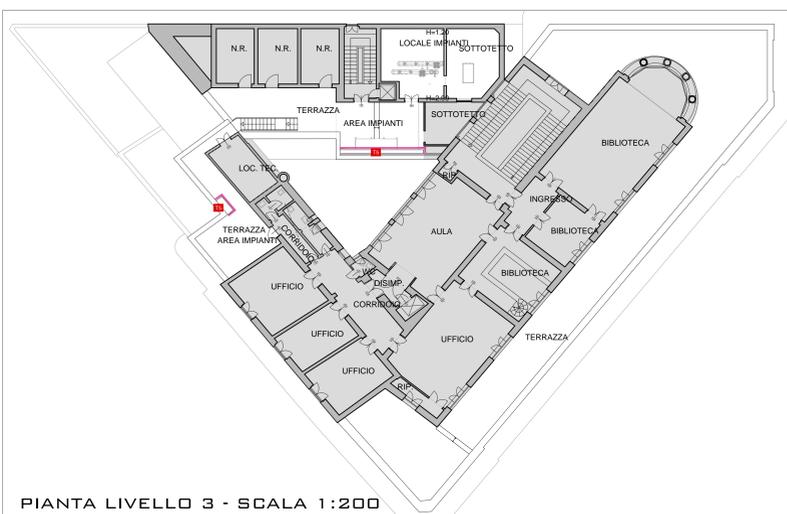

PIANTA LIVELLO 3 - SCALA 1:200

MURATURE ESISTENTI TIPO	Codice	T1	MURATURE ESISTENTI TIPO	Codice	T2	MURATURE ESISTENTI TIPO	Codice	T3	MURATURE ESISTENTI TIPO	Codice	T4	MURATURE ESISTENTI TIPO	Codice	T5	MURATURE ESISTENTI TIPO	Codice	T6	LEGENDA FINITURE
TAMPONATURA ESTERNA IN LATERIZIO SEMIPIENO CON FINITURA INTERNA A SMALTO			TAMPONATURA ESTERNA IN LATERIZIO SEMIPIENO E NUOVA CONTROPARETE INTERNA IN GESSO RIVESTITO SPES. 10 CM. CON FINITURA A SMALTO			TAMPONATURA ESTERNA IN LATERIZIO SEMIPIENO CON FINITURA INTERNA IN GRES PORCELLANATO			TAMPONATURA ESTERNA IN LATERIZIO SEMIPIENO E NUOVA CONTROPARETE INTERNA IN GESSO RIVESTITO SPES. 10 CM. CON FINITURA IN GRES PORCELLANATO			TAMPONATURA ESTERNA IN LATERIZIO SEMIPIENO E NUOVA CONTROPARETE ESTERNA IN GESSO RIVESTITO SPES. 10 CM. CON FINITURA IN TINTA PER ESTERNI			TAMPONATURA ESTERNA IN LATERIZIO SEMIPIENO CON FINITURA INTERNA A TINTA LAVABILE			<ul style="list-style-type: none"> FINITURA INTERNA A SMALTO FINITURA INTERNA IN GRES PORCELLANATO FINITURA INTERNA IN TINTA LAVABILE FINITURA ESTERNA IN TINTA
<p>scala 1:20</p>																		

MURATURE ESISTENTI TIPO	Codice	M1	MURATURE ESISTENTI TIPO	Codice	M2	MURATURE ESISTENTI TIPO	Codice	M3	MURATURE ESISTENTI TIPO	Codice	M4	MURATURE ESISTENTI TIPO	Codice	M5	MURATURE ESISTENTI TIPO	Codice	M6	MURATURE ESISTENTI TIPO	Codice	M7	MURATURE ESISTENTI TIPO	Codice	M8
TAMPONATURA INTERNA IN LATERIZIO SEMIPIENO CON NUOVA CONTROPARETE SU UN LATO IN LASTRE IN GESSO RIVESTITO SPES. 10 CM. CON FINITURA A SMALTO E TINTA			TAMPONATURA INTERNA IN LATERIZIO SEMIPIENO CON NUOVA CONTROPARETE SU UN LATO IN LASTRE IN GESSO RIVESTITO SPES. 10 CM. CON FINITURA A SMALTO SU ENTRAMBI I LATI			TAMPONATURA INTERNA IN LATERIZIO SEMIPIENO CON NUOVA CONTROPARETE SU UN LATO IN LASTRE IN GESSO RIVESTITO SPES. 10 CM. CON FINITURA A SMALTO SU ENTRAMBI I LATI			TAMPONATURA INTERNA ESISTENTE IN LATERIZIO SEMIPIENO CON FINITURA A SMALTO SU UN LATO			TAMPONATURA INTERNA ESISTENTE IN LATERIZIO SEMIPIENO CON FINITURA A SMALTO SU ENTRAMBI I LATI			TAMPONATURA INTERNA ESISTENTE IN LATERIZIO SEMIPIENO CON FINITURA A SMALTO SU UN LATO E IN GRES PORCELLANATO SULL'ALTRO			TAMPONATURA INTERNA ESISTENTE IN LATERIZIO SEMIPIENO CON FINITURA A SMALTO SU ENTRAMBI I LATI			TAMPONATURA INTERNA ESISTENTE IN LATERIZIO SEMIPIENO CON FINITURA A SMALTO SU UN LATO		
<p>scala 1:20</p>																							

MURATURE ESISTENTI TIPO	Codice	M9	MURATURE ESISTENTI TIPO	Codice	M10	MURATURE ESISTENTI TIPO	Codice	M11	MURATURE ESISTENTI TIPO	Codice	M12	MURATURE ESISTENTI TIPO	Codice	M13	MURATURE ESISTENTI TIPO	Codice	M14	MURATURE ESISTENTI TIPO	Codice	M15	MURATURE ESISTENTI TIPO	Codice	M16	
TAMPONATURA INTERNA IN LATERIZIO SEMIPIENO CON NUOVE CONTROPARETE SU ENTRAMBI I LATI IN LASTRE IN GESSO RIVESTITO SPES. 10 CM. CON FINITURA A SMALTO SU ENTRAMBI I LATI			TAMPONATURA INTERNA IN LATERIZIO SEMIPIENO CON NUOVE CONTROPARETE SU ENTRAMBI I LATI IN LASTRE IN GESSO RIVESTITO SPES. 10 CM. CON FINITURA A SMALTO SU ENTRAMBI I LATI			TAMPONATURA INTERNA IN LATERIZIO SEMIPIENO CON NUOVA CONTROPARETE SU UN LATO IN LASTRE IN GESSO RIVESTITO SPES. 10 CM. CON FINITURA A SMALTO SU ENTRAMBI I LATI			TAMPONATURA INTERNA IN LATERIZIO SEMIPIENO SPES. 20 CM. CON FINITURA A SMALTO SU UN LATO			NUOVA TAMPONATURA INTERNA IN LATERIZIO SEMIPIENO CON FINITURA A SMALTO SU UN LATO			TAMPONATURA INTERNA ESISTENTE IN LATERIZIO SEMIPIENO CON FINITURA INTERNA IN GRES PORCELLANATO SU UN LATO E A SMALTO SULL'ALTRO			TAMPONATURA INTERNA ESISTENTE IN LATERIZIO SEMIPIENO CON FINITURA INTERNA IN GRES PORCELLANATO SU UN LATO			TAMPONATURA INTERNA ESISTENTE IN LATERIZIO SEMIPIENO CON FINITURA INTERNA IN GRES PORCELLANATO SU UN LATO			TAMPONATURA INTERNA IN LATERIZIO SEMIPIENO REI 90 CON FINITURA IN TINTA SU UN LATO
<p>scala 1:20</p>																								

NOTE LEGENDA

Area non oggetto di intervento

UNIVERSITA' DEGLI STUDI DI ROMA "LA SAPIENZA"

PIAZZA ALDO MORO, 5 - 00185 ROMA

R.U.P. ING. ARMANDO VISCARDI

LAVORI DI RIQUALIFICAZIONE DELLE AULE 5, 7, 8 E 9 SITE AL SECONDO PIANO DELL'EDIFICIO DELLA FACOLTA' DI ARCHITETTURA IN PIAZZA BORGHESE 9, ROMA

PROGETTO ARCH. BRACIO ODDI BAGLIONI
 PROGETTO ARCHITETTONICO ARCH. LAURA GRIMALDI
 RESPONSABILE QUALITA' ARCH. CRISTINA SCARPAROLO
 PROGETTO IMPIANTI P.I. ROBERTO RIGHINI
 CSP E CSE ARCH. BRIGIDE ODDI BAGLIONI
 PROGETTO STRUTTURE ING. GIORGIO LUPI

STUDIO SPERI S.R.L.
 LINGOTTIERE DELLE NAVI, 10
 00196 ROMA (IT)
 WWW.LENZE.BEZ - INFO@LENZE.BEZ
 TEL: 0039 06 85305204
 FAX: 0039 06 85305204

DATA OGGETTO: N.EXTI 05/03/2020
 DISEGNATO: GEOM. SILVANO ZANCO
 VERIFICATO: ARCH. LAURA GRIMALDI
 APPROVATO: ARCH. BRACIO ODDI BAGLIONI

TIMBRI E FIRME: LENZI CONSULTANT Srl, STUDIO SPERI S.R.L., BRACIO ODDI BAGLIONI, ARCH. LAURA GRIMALDI

FASE: PROGETTO ESECUTIVO
 ATTIVITA' SPECIALISTICA: ARCHITETTONICO
 SOGGETTO DELLA TAVOLA: PROGETTO ABACO DELLE MURATURE
 NOME FILE: RM10_E_ARC01-02-04-05-DMR-ARC-1.DWG
 AUTORE: E_ABC02
 SCALA VARIE