




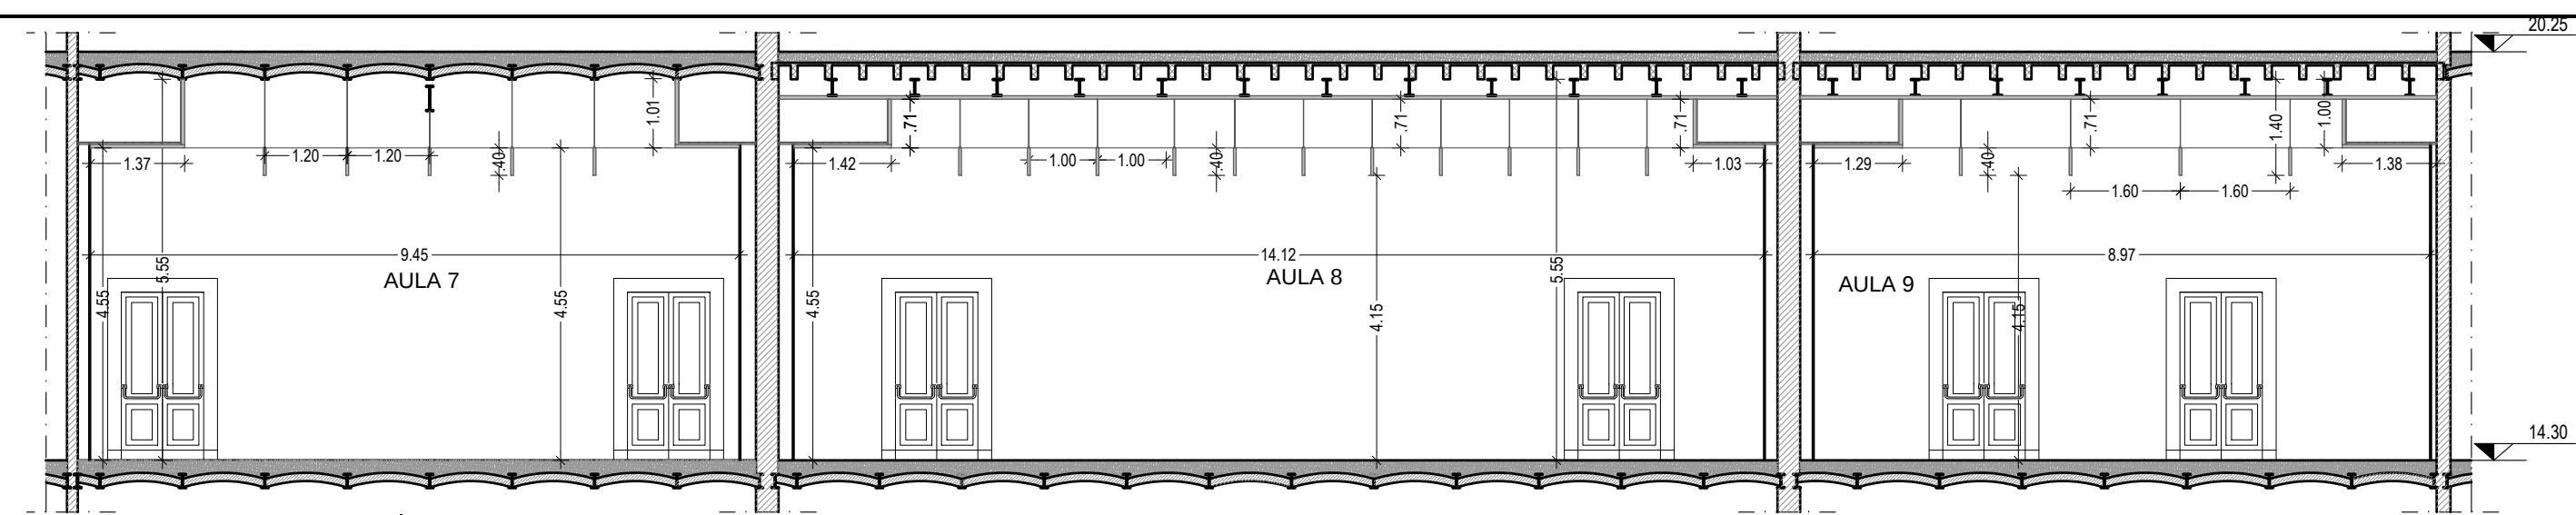


SEZIONE A-A'

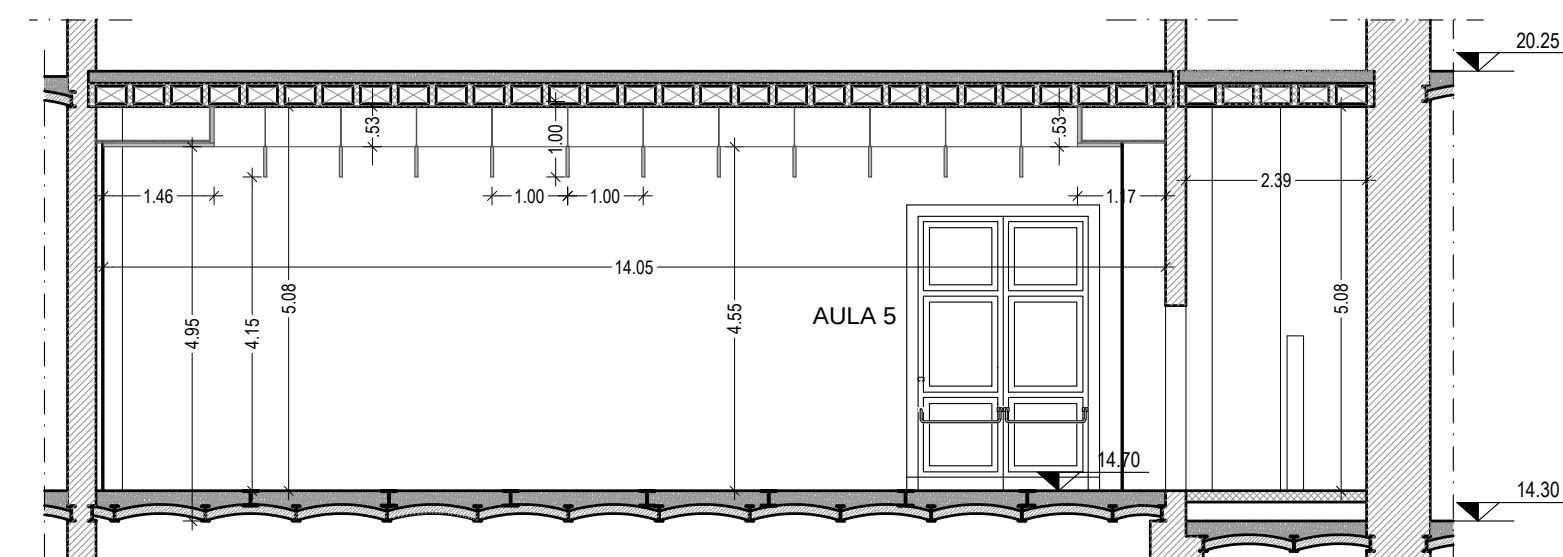


SEZIONE C-C'

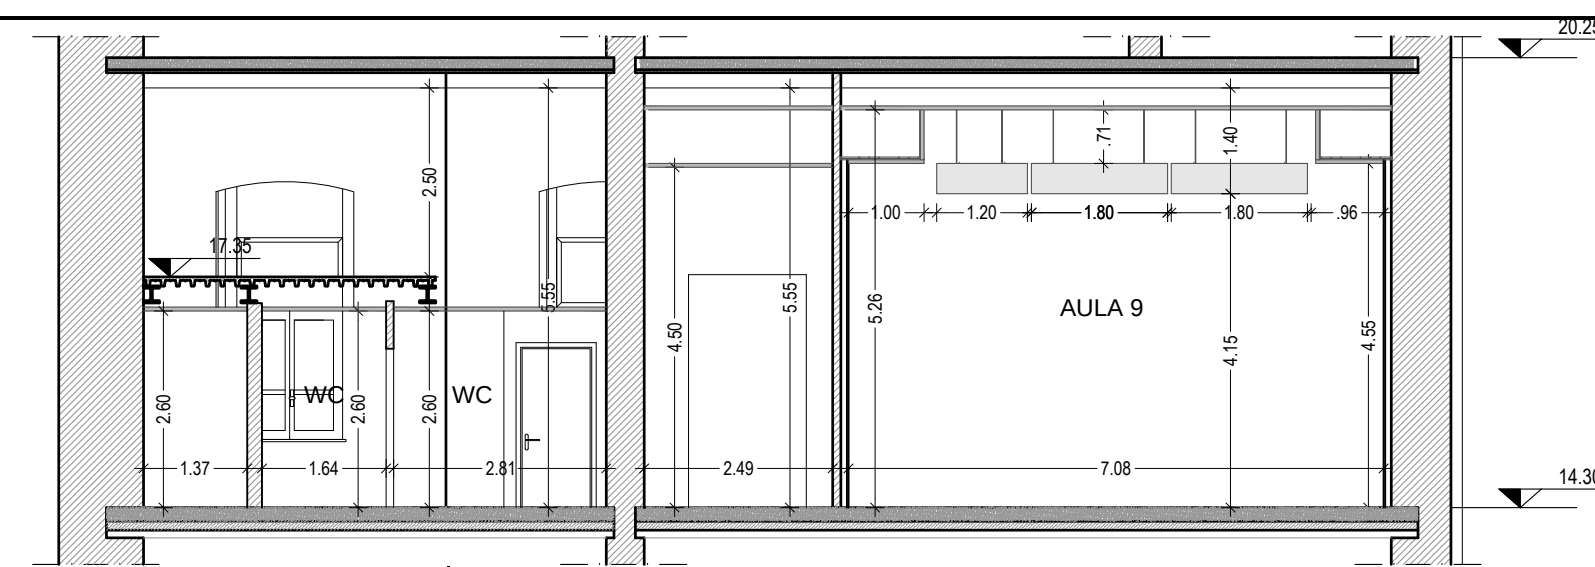

SEZIONE B-B'

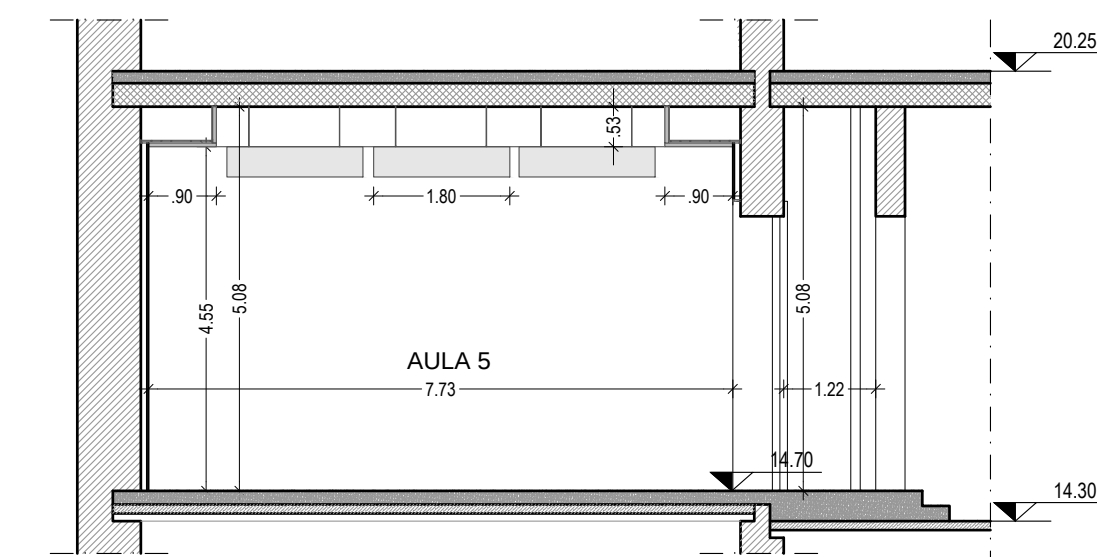


SEZIONE D-D'

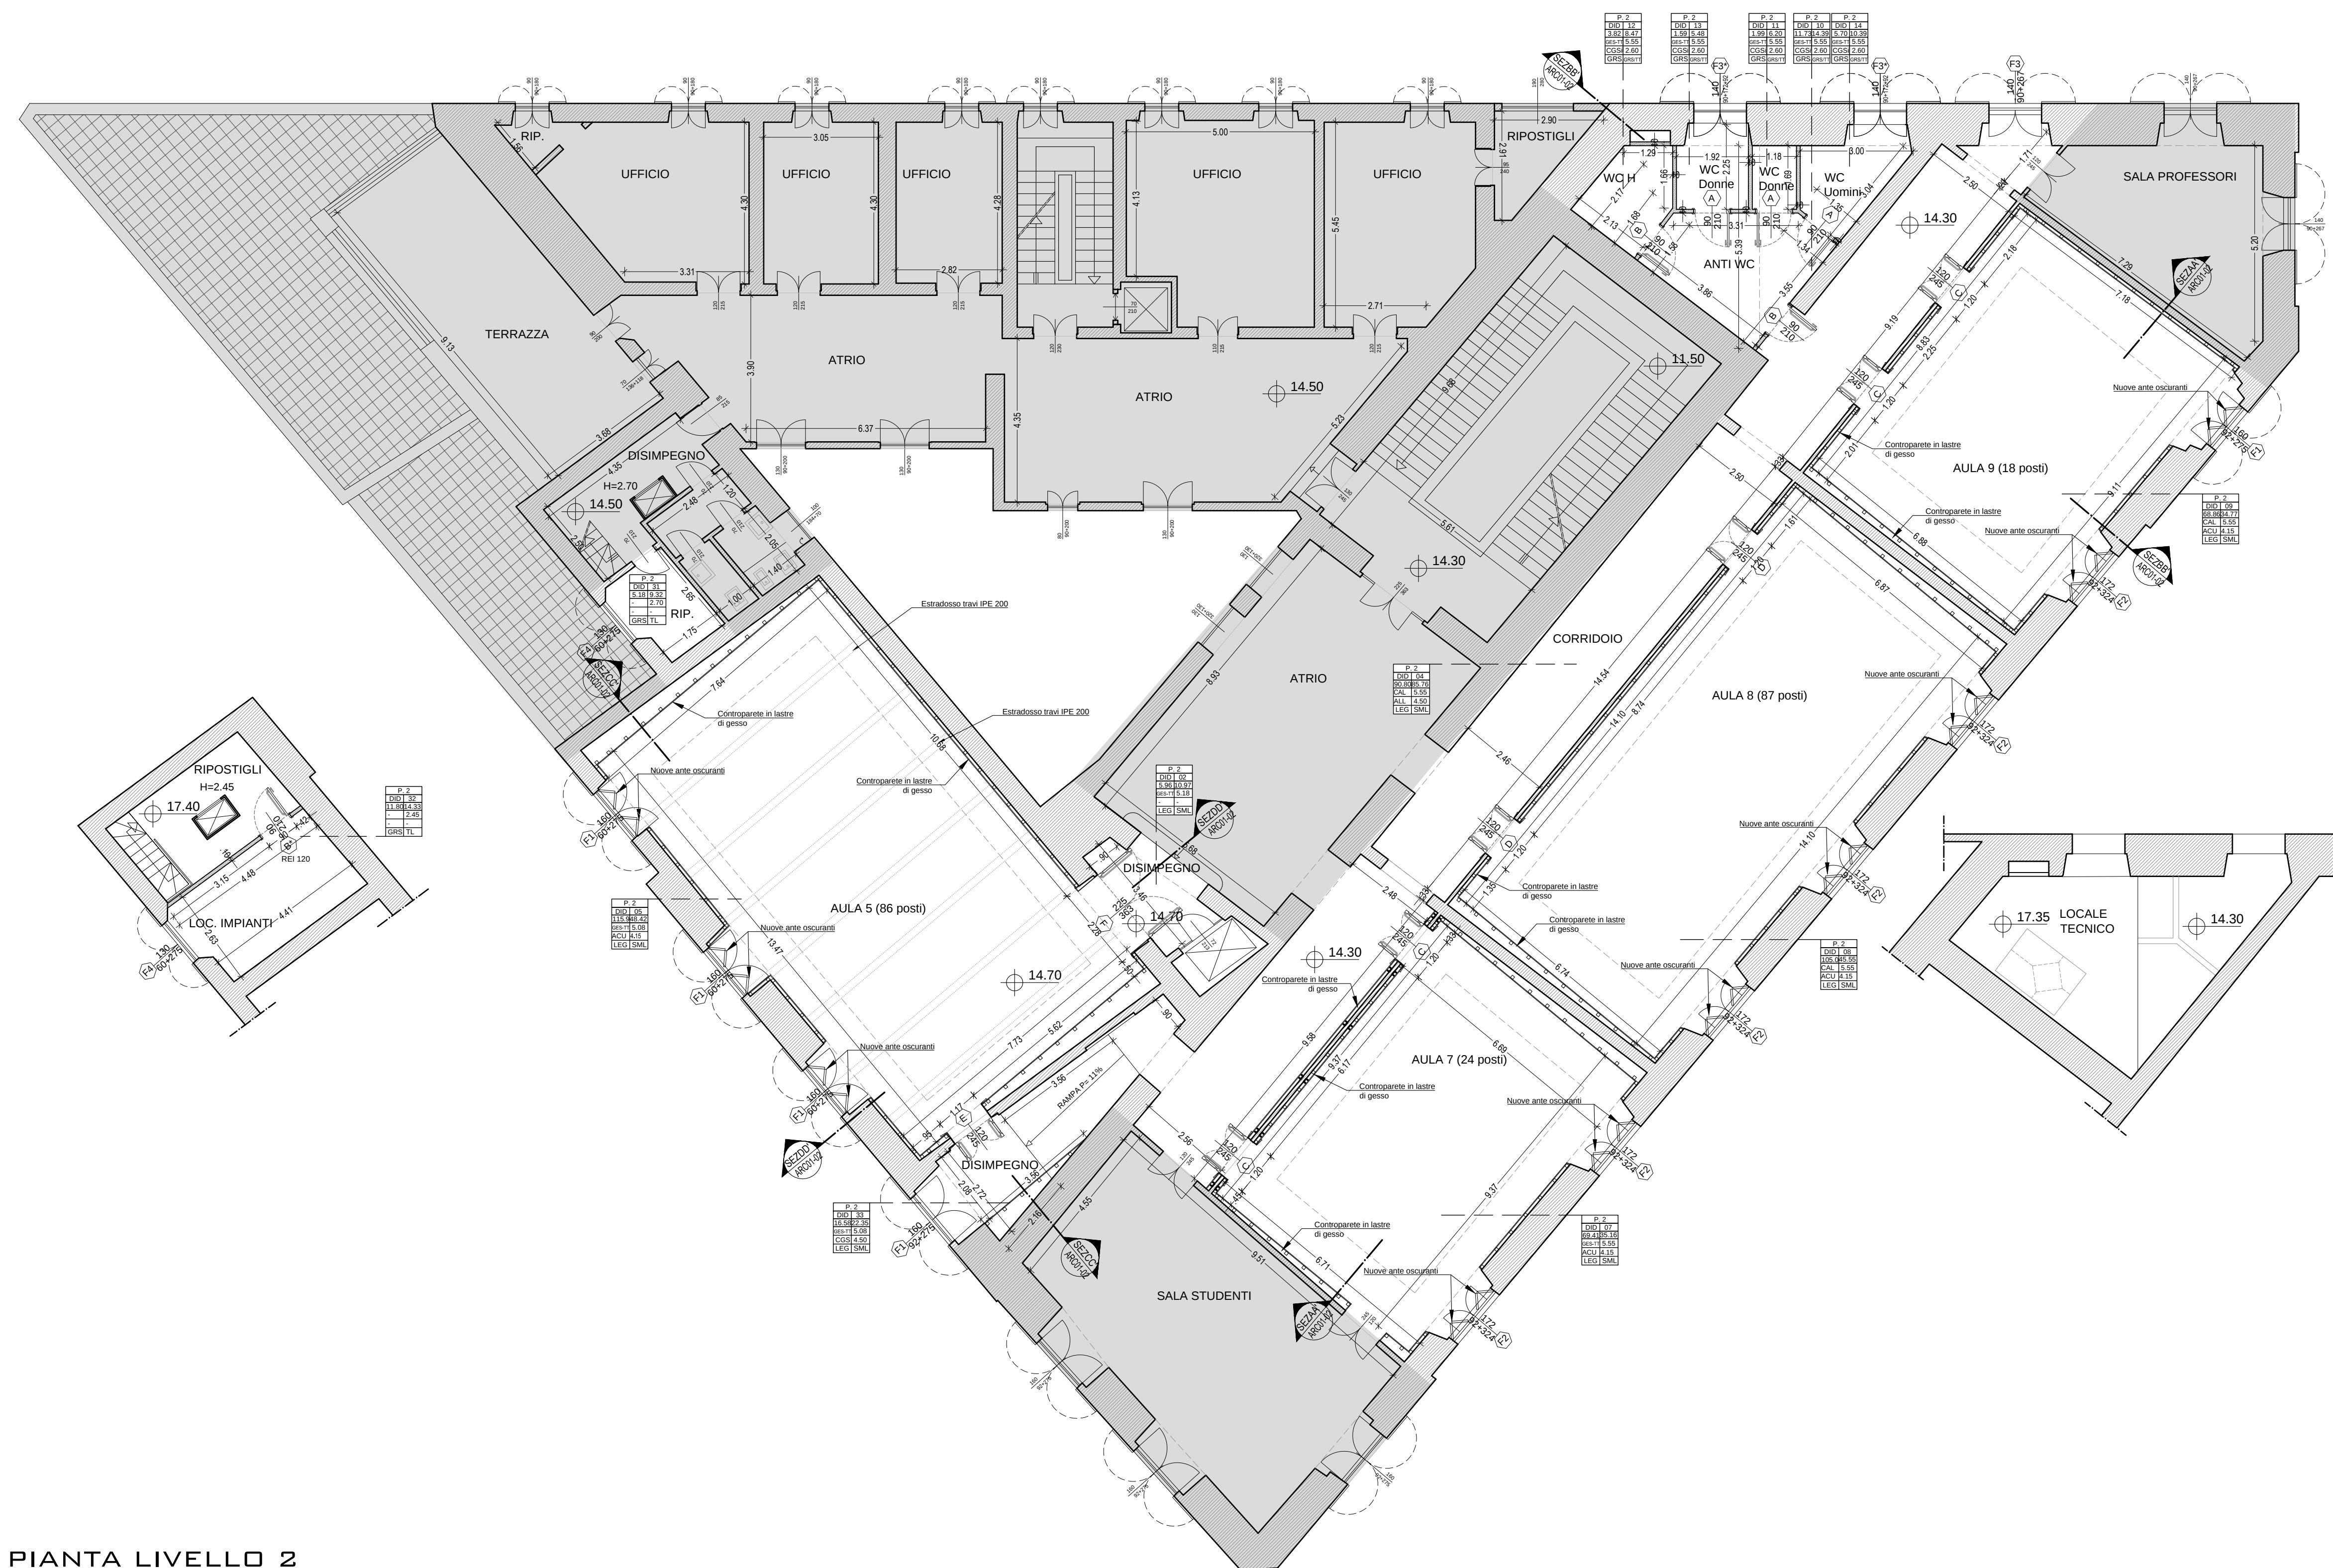

PIANTA LIVELLO 2

NOTE-LEGENDA

Area non oggetto di intervento

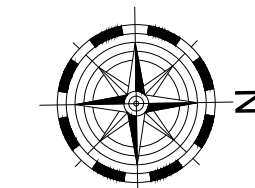

Codifica caratteristiche dimensionali e finiture ambienti		Codifica finiture	
nome	livello	PAVIMENTI	
	numero	GRS	GRES PORCELLANATO
	area	LEG	PARQUET "BAMBOO"
finitura soffitto	perimetro	MAR	MARMETTE GRANIGLIATE
		MRM	MARMO
		RIVESTIMENTI	
controsoffitto	altezza soffitto	GRS	GRES PORCELLANATO
finitura	H controsoffitto	TL	TINTA LAVABILE
pavimento	rivestimento pareti	TT	TINTA A TEMPERA
		SML	SMALTO ALL'ACQUA
		CONTROSOFFITTI	
		ACU	BUFFLES FONOASSORBENTI
		ALL	PANNELLI IN ALLUMINIO
		CAL	LASTRE IN CALCIO SILICATO
		CGS	PANNELLI IN GESSO
		CGSI	PANNELLI IN GESSO IDROREPELLENTE
		SOFFITTI	
		GES-TT	INTONACO IN GESSO SP. 1 CM. E TINTA A TEMPERA



COMMITTENTE
UNIVERSITA' DEGLI STUDI DI ROMA "LA SAPIENZA"
PIAZZA ALDO MORO, 5 - 00185 ROMA
R.U.P. ING. ARMANDO VISCARDI

PROGETTO
**LAVORI DI RIQUALIFICAZIONE DELLE AULE 5, 7, 8 E 9
SITE AL SECONDO PIANO DELL'EDIFICIO DELLA FACOLTÀ
DI ARCHITETTURA IN PIAZZA BORGHESSE 9, ROMA**



LENZI CONSULTANT S.R.L.
VIA ADDA 55 - 00198 ROMA (IT)
WWW.LENZI.BIZ - INFO@LENZI.BIZ
TEL: 0039 06 85302204
FAX: 0039 06 85357834



STUDIO SPERI S.R.L.
LUNGOTEVERE DELLE NAVI, 19
00196 ROMA (IT)
MAIN@STUDIOSPERI.IT
TEL: 0039 06 36010314

CAPOPROGETTO: ARCH. BRACCIO ODDI BAGLIONI
PROGETTO ARCHITETTONICO:
ARCH. LAURA GRIMALDI
RESPONSABILE QUALITÀ:
ARCH. CRISTIANA SCARPAROLO
CSP E CSE:
ARCH. GRIFONE ODDI BAGLIONI
PROGETTO IMPIANTI:
P.I. ROBERTO RIGHINI
PROGETTO STRUTTURE:
ING. GIORGIO LUPOI

DATA	OGGETTO	DISEGNATO	VERIFICATO	APPROVATO
NOV 1	EMISSIONE PROGETTO	GEOM. SILVIO DAMICO	ARCH. LAURA GRIMALDI	ARCH. BRACCIO ODDI BAGLIONI



LENZI CONSULTANT Srl
Il Direttore Unico
Arch. Braccio Oddi Baglioni
N° 3760
SEZ. "A"

FABE
PROGETTO ESECUTIVO
ATTIVITÀ SPECIALISTICA:
ARCHITETTONICO
OGGETTO DELLA TAVOLA:
**PROGETTO
LIVELLO 2 E SEZIONI**
NOME FILE:
RM10_E_ARC01-02-04-05-DMR-ARC-r1.DWG
N° TAVOLA
E_ARC01
SCALA 1:100