


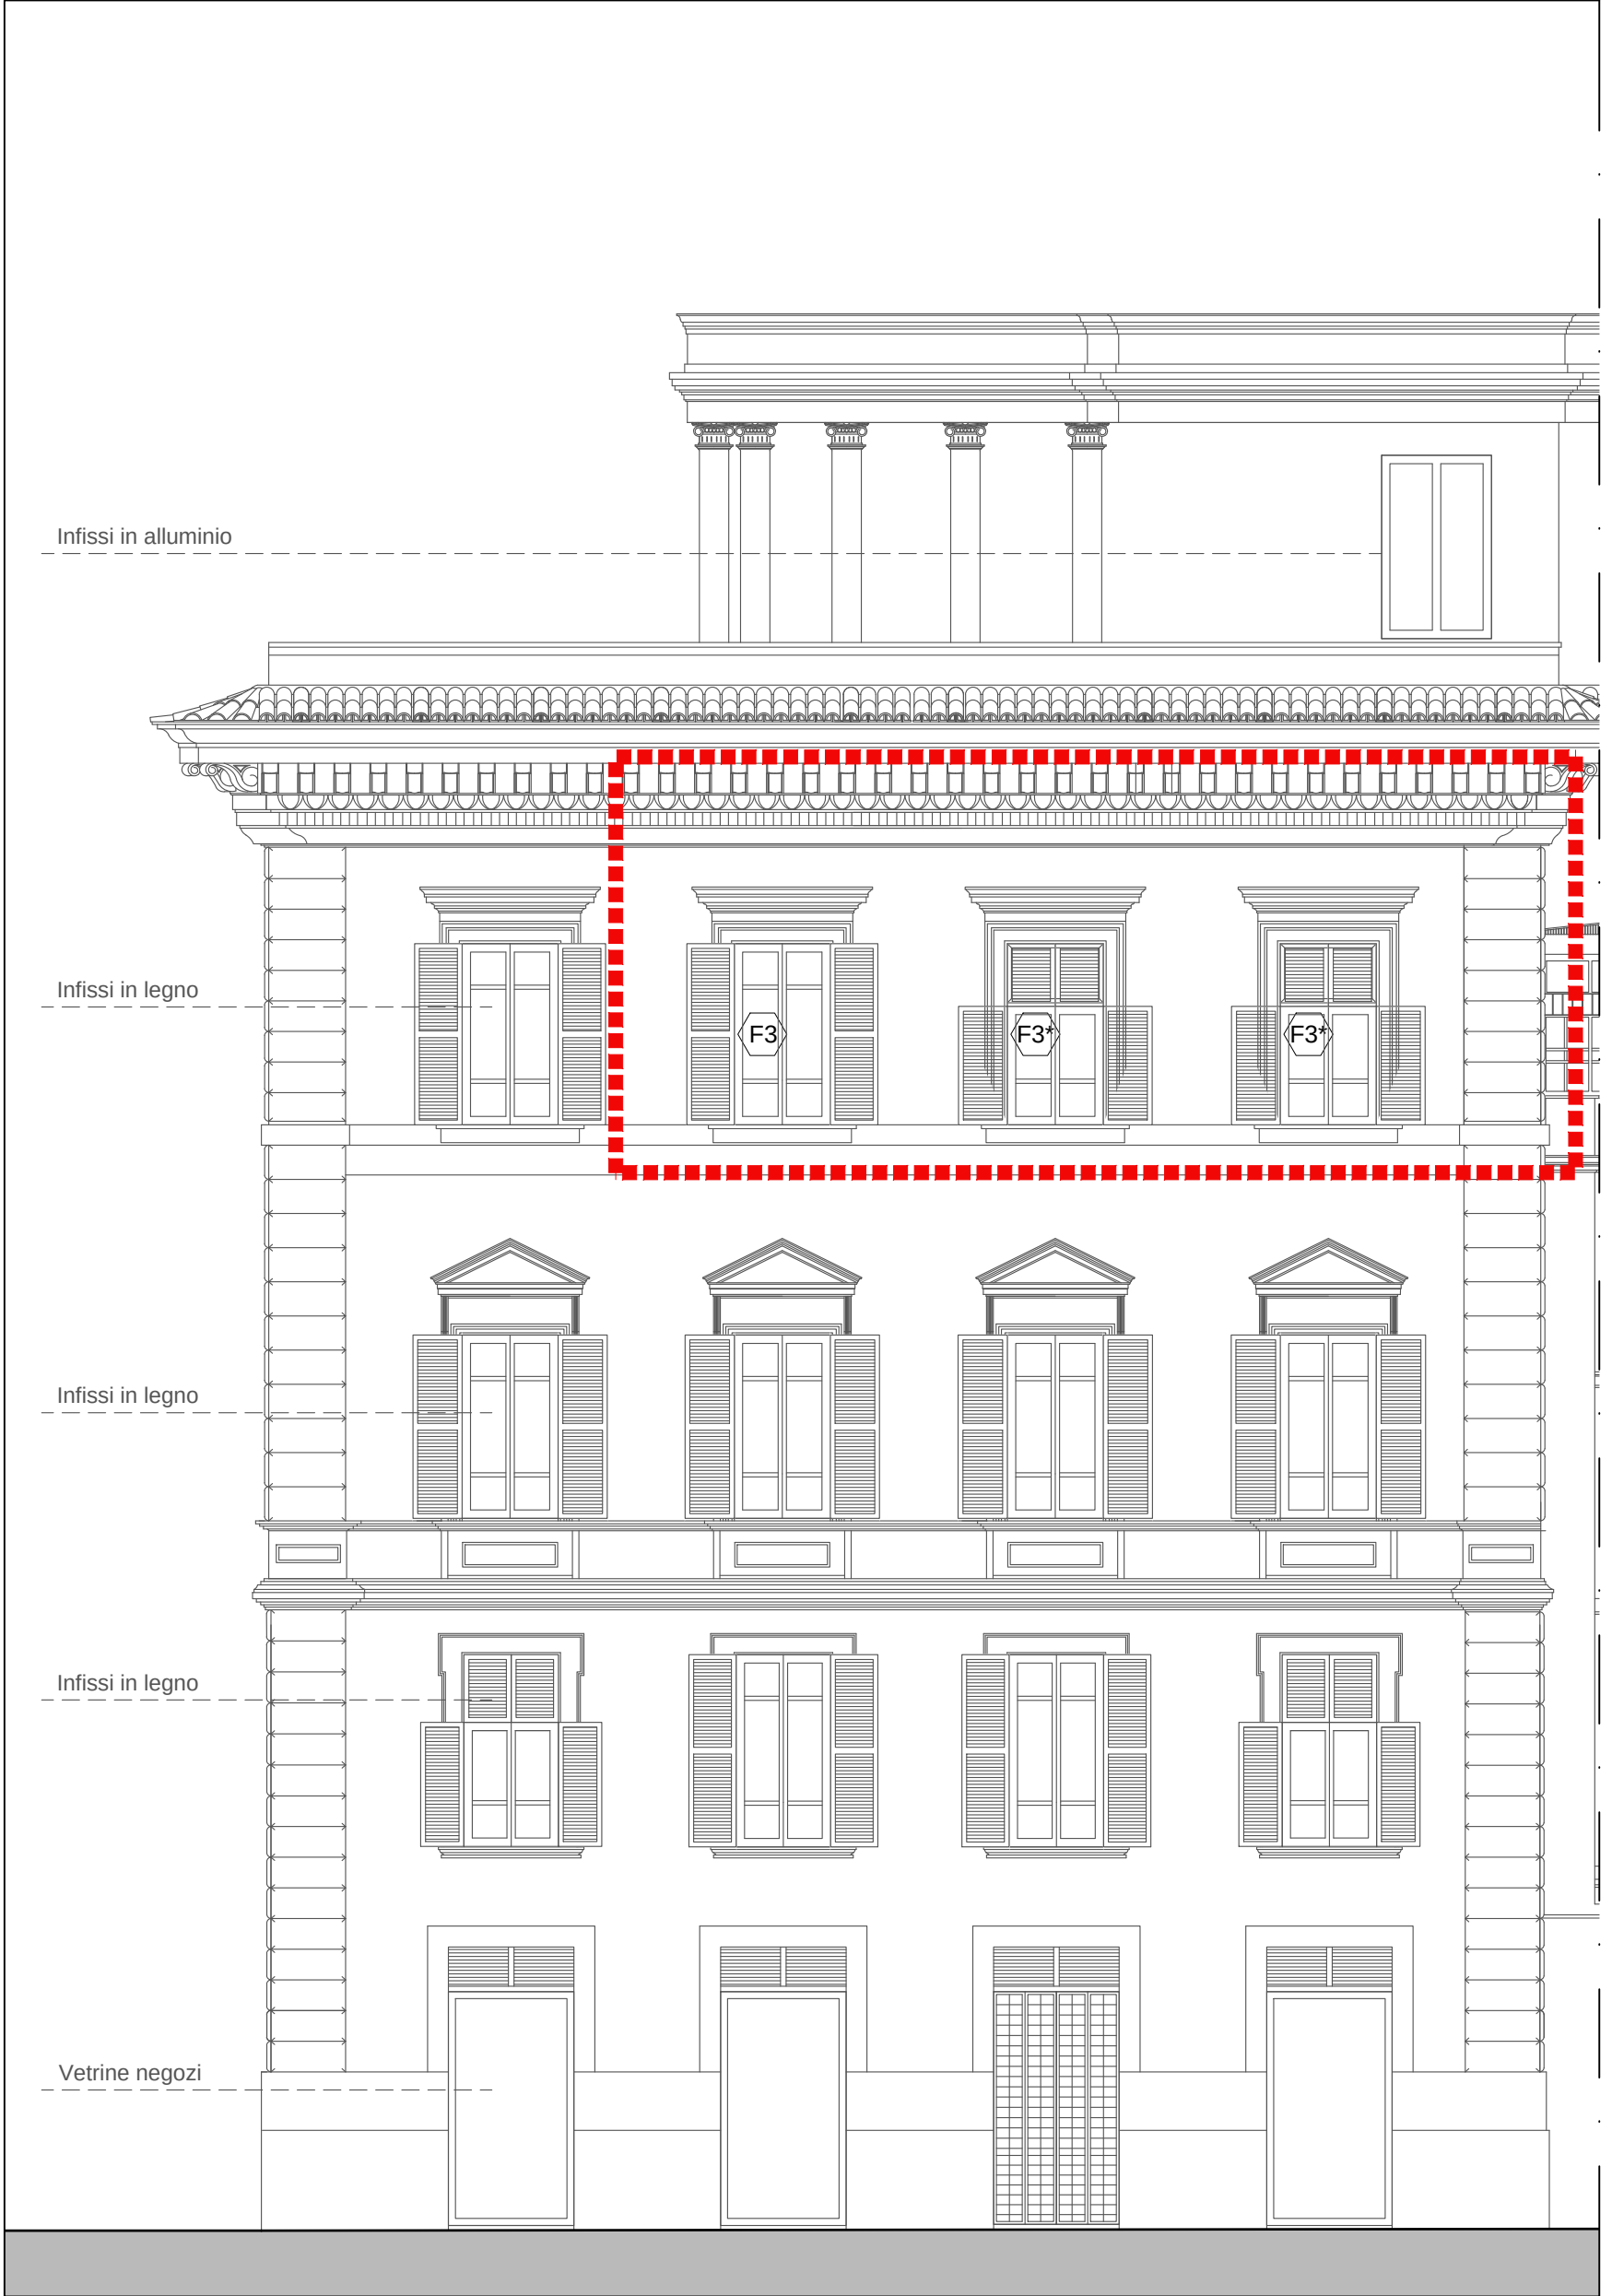

PROSPETTO SU PIAZZA BORGHESI - SCALA 1:100



PROSPETTO SU VIA BORGHESI - SCALA 1:100



PROSPETTO SU VIA DI RIPETTA - SCALA 1:100

NOTE-LEGENDA

Area oggetto di intervento



KEYPLAN

COMMITTENTE
UNIVERSITA' DEGLI STUDI DI ROMA "LA SAPIENZA"
Piazza Aldo Moro, 5 - 00185 ROMA
R.U.P. ING. ARMANDO VISCARDI

PROGETTO
**LAVORI DI RIQUALIFICAZIONE DELLE AULE 5, 7,8 E 9
SITE AL SECONDO PIANO DELL'EDIFICIO DELLA FACOLTÀ
DI ARCHITETTURA IN PIAZZA BORGHESI 9, ROMA**

CAPOPROGETTO: ARCH. BRACCIO ODDI BAGLIONI
PROGETTO ARCHITETTONICO:
ARCH. LAURA GRIMALDI
RESPONSABILE QUALITÀ:
ARCH. CRISTIANA SCARPAROLO
CSP E CSE:
ARCH. GIUSEPPE ODDI BAGLIONI
PROGETTO IMPIANTI:
P.L. ROBERTO RIGHINI
PROGETTO STRUTTURE
ING. GIORGIO LUPOI

DATA	OGGETTO	DISEGNATO	VERIFICATO	APPROVATO
NOV 11	EMISSIONE PROGETTO	GEOM. SILVIO D'AMICO	ARCH. LAURA GRIMALDI	ARCH. BRACCIO ODDI BAGLIONI

TIMBRI E FIRME:

LENZI CONSULTANT Srl
Il Direttore/Unico
Arch. Braccio Oddi Baglioni

STUDIO SPERI S.R.L.
LUNGOTEVERE DELLE NAVI, 19
00196 ROMA (IT)
MAIN@STUDIOSPERI.IT
TEL: 0039 06 36010314

FASE
PROGETTO ESECUTIVO

ATTIVITÀ SPECIALISTICA:
ARCHITETTONICO

OGGETTO DELLA TAVOLA:
**PROGETTO
PROSPETTI**

NOME FILE:
RM10_E_ARC03-Prospetti-r1.dwg
N° TAVOLA
E_ARC03
SCALA 1:100