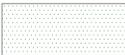
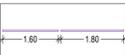


LEGENDA


 PLACCATURA SOFFITTO CON LASTRE IN CALCIO SILICATO
VOCE EPU: B53061a


 CONTROSOFFITTO E VELETTE IN PANNELLI DI GESSO
VOCE EPU:A13.01.001.a

 CONTROSOFFITTO IN PANNELLI DI GESSO DIM. 60x60 cm.
VOCE EPU: A13.01.001.a

 CONTROSOFFITTO IN BAFFLES ACUSTICI
VOCE EPU: NP ARC03

NOTE-LEGENDA

  Area non oggetto di intervento

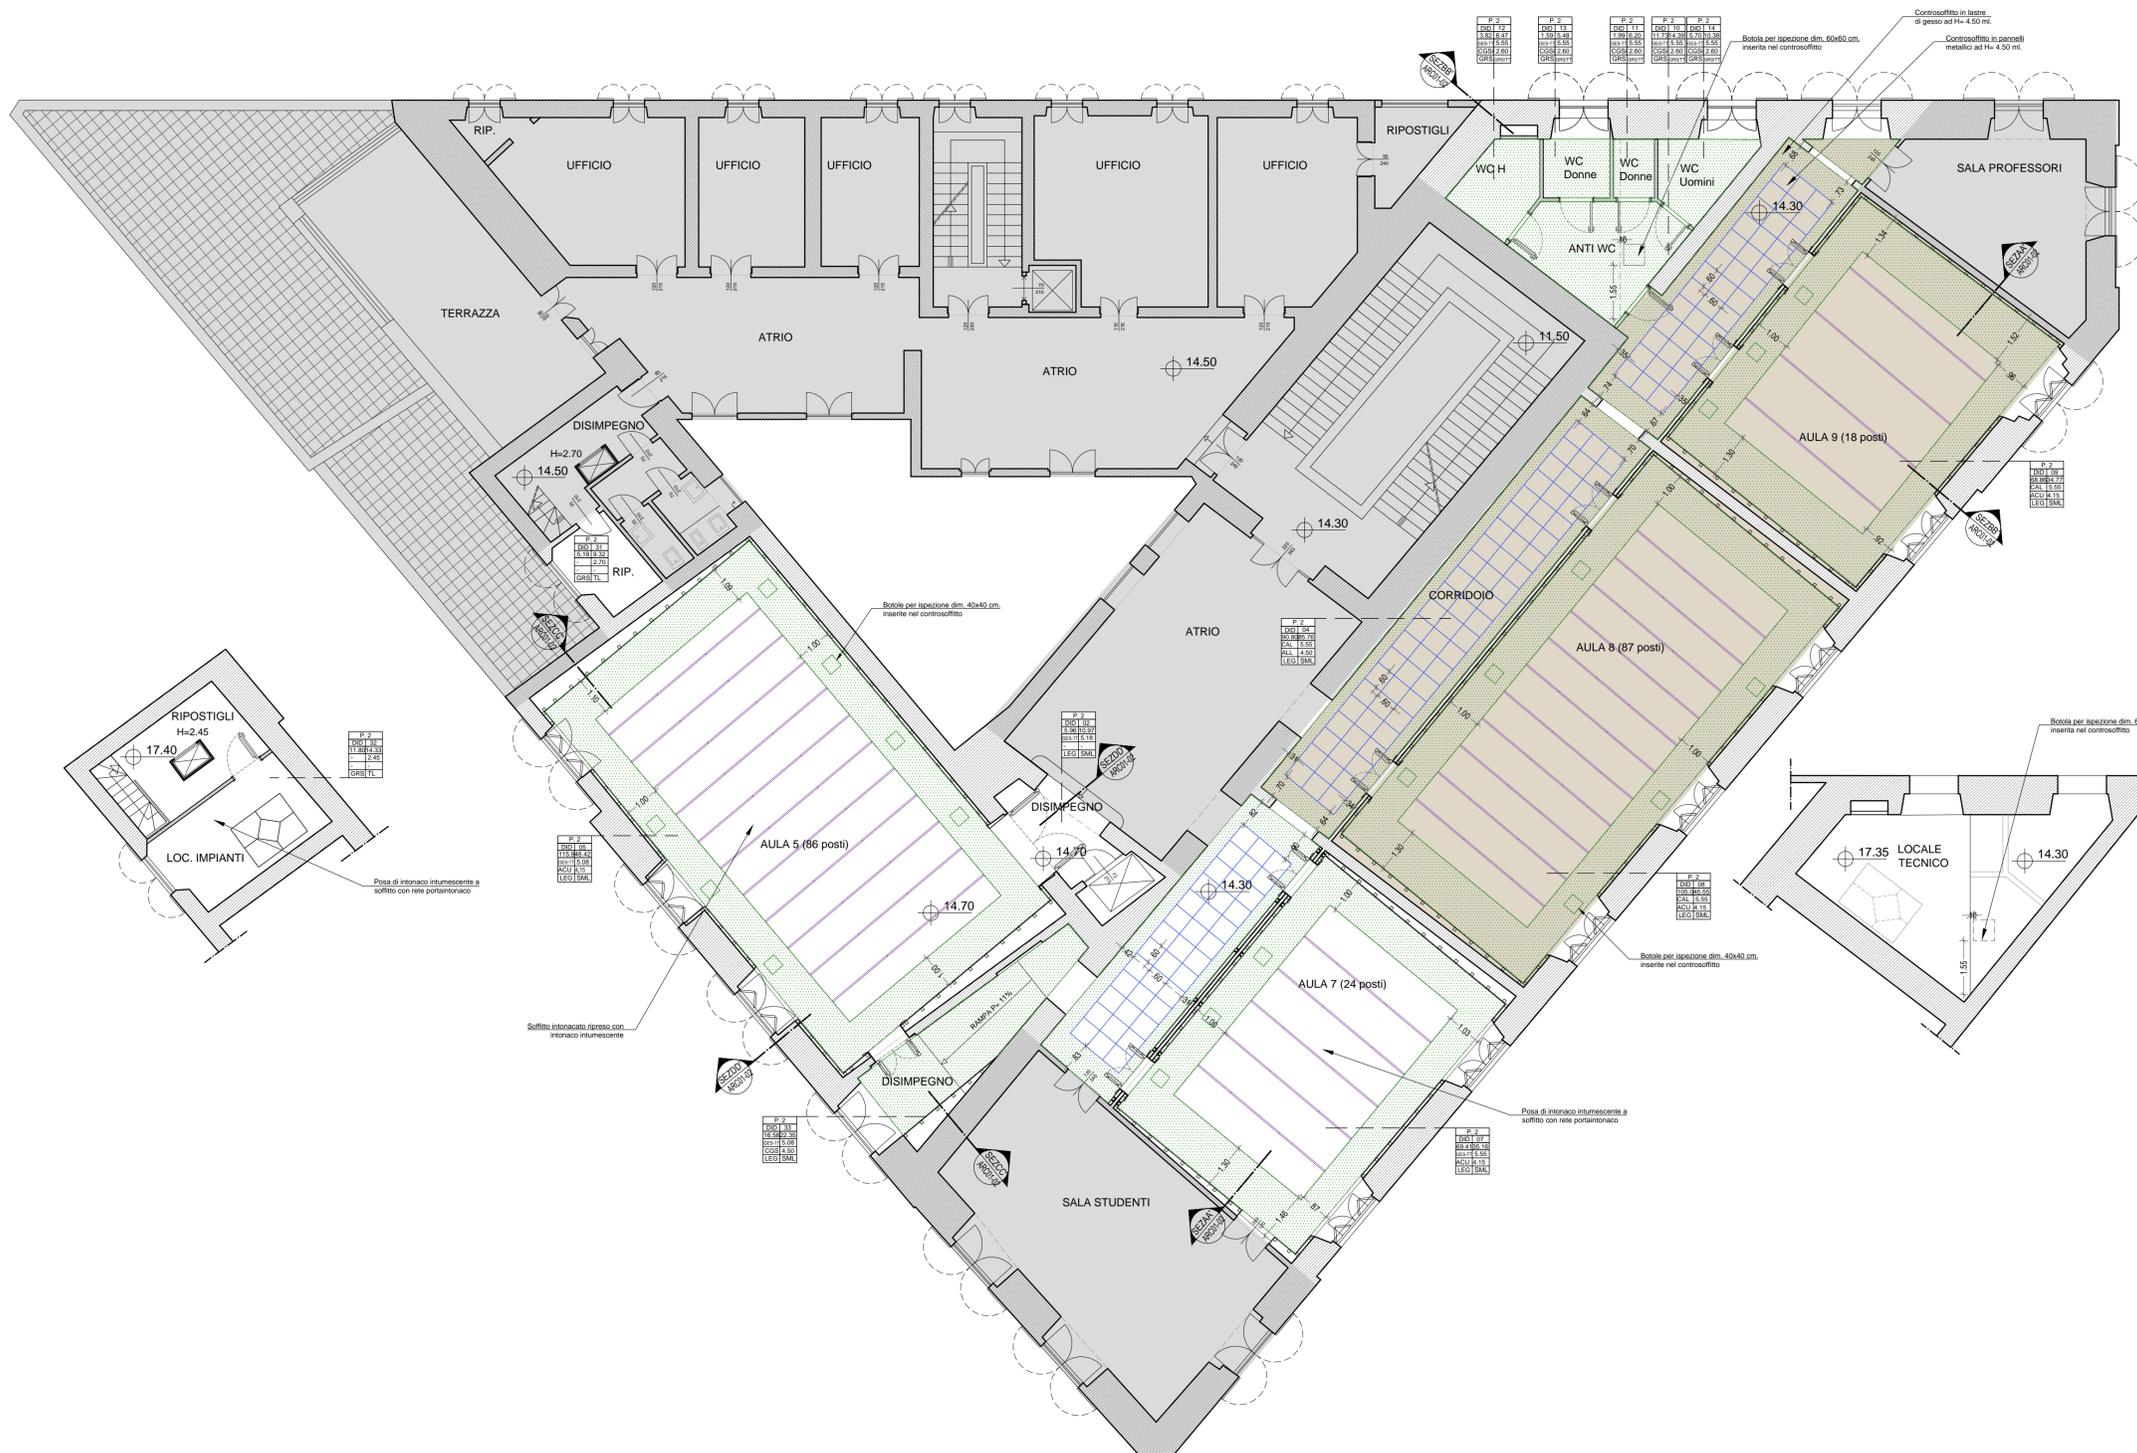


COMMITTENTE
UNIVERSITA' DEGLI STUDI DI ROMA "LA SAPIENZA"
PIAZZA ALDO MORO, 5 - 00185 ROMA
R.U.P. ING. ARMANDO VISCARDI

PROGETTO
LAVORI DI RIQUALIFICAZIONE DELLE AULE 5, 7, 8 E 9
SITE AL SECONDO PIANO DELL'EDIFICIO DELLA FACOLTÀ
DI ARCHITETTURA IN PIAZZA BORGHESE 9, ROMA

CAPOPROGETTO: ARCH. BRACCIO ODDI BAGLIONI
PROGETTO ARCHITETTONICO:
ARCH. LAURA GRIMALDI
RESPONSABILE QUALITÀ:
ARCH. CRISTIANA SCARPAROLO
CSP E CSE:
ARCH. GRIFONE ODDI BAGLIONI
P.I. ROBERTO RIGHINI
PROGETTO STRUTTURE:
ING. GIORGIO LUPDI

DATA	OGGETTO	DISEGNATO	VERIFICATO	APPROVATO
NOV 18	EMISSIONE PROGETTO	GEOM. SILVIO D'AMICO	ARCH. LAURA GRIMALDI	ARCH. BRACCIO ODDI BAGLIONI

TIMBRE E FIRME:


LENZI CONSULTANT Srl
 Il Direttore Unico
 Arch. Braccio Oddi Baglioni


STUDIO SPERTI
 SOCIETÀ DI INGEGNERIA

PROGETTO ESECUTIVO
ATTIVITÀ SPECIALISTICA:
ARCHITETTONICO
OGGETTO DELLA TAVOLA:
PROGETTO
LIVELLO 2
CONTROSOFFITTI
NOME FILE:
RM10_E_ARC01-02-04-05-DMR-ARC-1.DWG
N° TAVOLA:
E_CNSO1
SCALA 1:100

PIANTA LIVELLO 2: PIANTA DEI CONTROSOFFITTI - SCALA 1:100