

LEGENDA


PAVIMENTO IN PARQUET TIPO BAMBOO PRESSATO EFFETTO ROVERE CHIARO
VOCE EPU: NP ARC01



LISTELLO IN OTTONE
VOCE EPU: A14.01.046.a





PAVIMENTO IN GRES PORCELLANATO EFFETTO PIETRA
VOCE EPU: A14.01.018.a.01

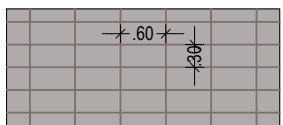

PIANTA LIVELLO 2: PIANTA DEI PAVIMENTI - SCALA 1:100

NOTE-LEGENDA

Area non oggetto di intervento

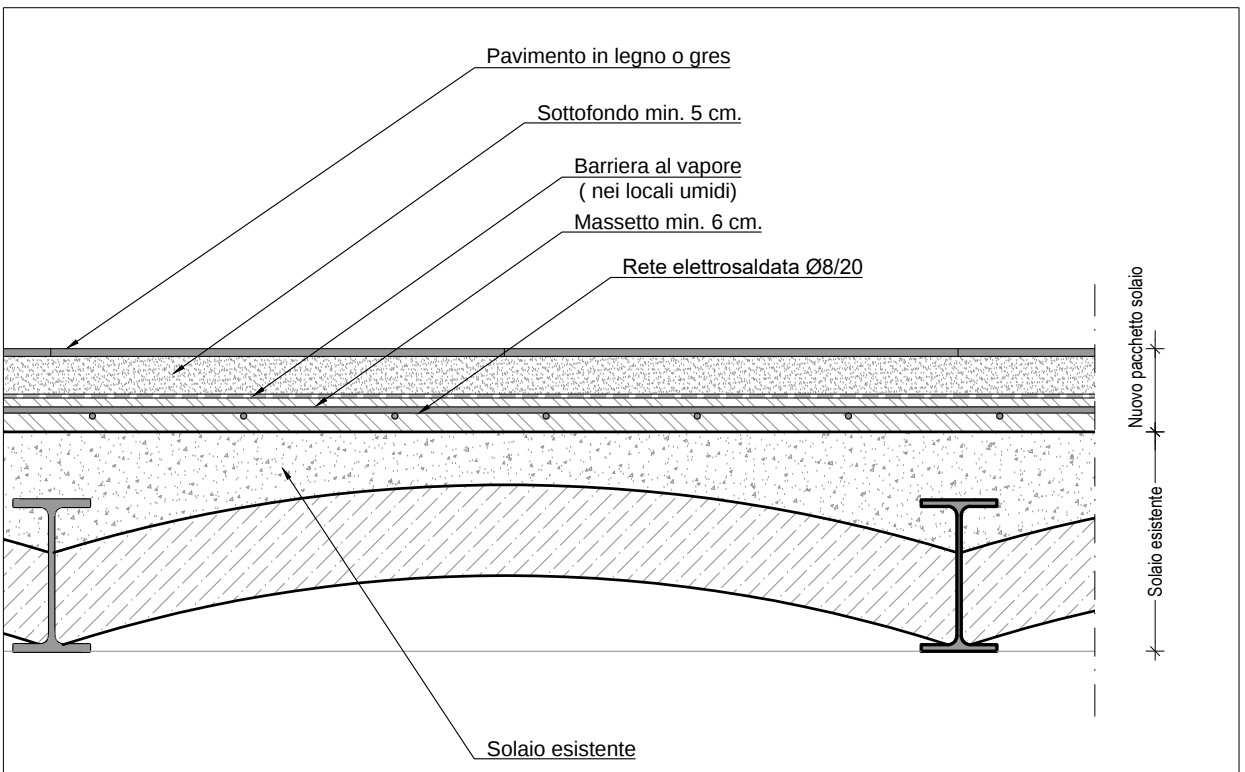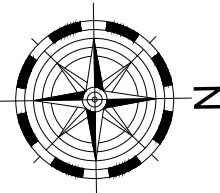

PACCHETTO SOLAIO TIPO - SCALA 1:10

COMMITTENTE
UNIVERSITA' DEGLI STUDI DI ROMA "LA SAPIENZA"
PIAZZA ALDO MORO, 5 - 00185 ROMA
R.U.P. ING. ARMANDO VISCARDI

PROGETTO
**LAVORI DI RIQUALIFICAZIONE DELLE AULE 5, 7, 8 E 9
SITE AL SECONDO PIANO DELL'EDIFICIO DELLA FACOLTÀ
DI ARCHITETTURA IN PIAZZA BORGHESE 9, ROMA**

CAPOPROGETTO: ARCH. BRACCIO ODDI BAGLIONI
PROGETTO ARCHITETTONICO:
ARCH. LAURA GRIMALDI
RESPONSABILE QUALITÀ:
ARCH. CRISTIANA SCARPAROLO
CSP E CSE:
ARCH. GRIFONE ODDI BAGLIONI
PROGETTO IMPIANTI:
P.L. ROBERTO RIGHINI
PROGETTO STRUTTURE
ING. GIORGIO LUPOI

DATA	OGGETTO	DISEGNATO	VERIFICATO	APPROVATO
NOV 18	EMISSIONE PROGETTO	GEOM. SILVIO D'AMICO	ARCH. LAURA GRIMALDI	ARCH. BRACCIO ODDI BAGLIONI

TIMBRI E FIRME:

FASE
PROGETTO ESECUTIVO
ATTIVITÀ SPECIALISTICA:
ARCHITETTONICO
OGGETTO DELLA TAVOLA:
**PROGETTO
LIVELLO 2
PAVIMENTI**
NOME FILE:
RM10_E_ARC01-02-04-05-DMR-ARC-r1.DWG
N° TAVOLA:
E_PAVO1
SCALA VARIE