


LEGENDA

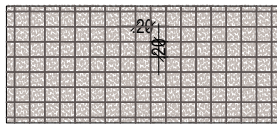



PAVIMENTO IN MARMETTE DI GRANIGLIA DI TONALITA' GRIGIO CHIARO
VOCE EPU: A14.01.11



PIANTA LIVELLO 3

NOTE-LEGENDA

Area non oggetto di intervento

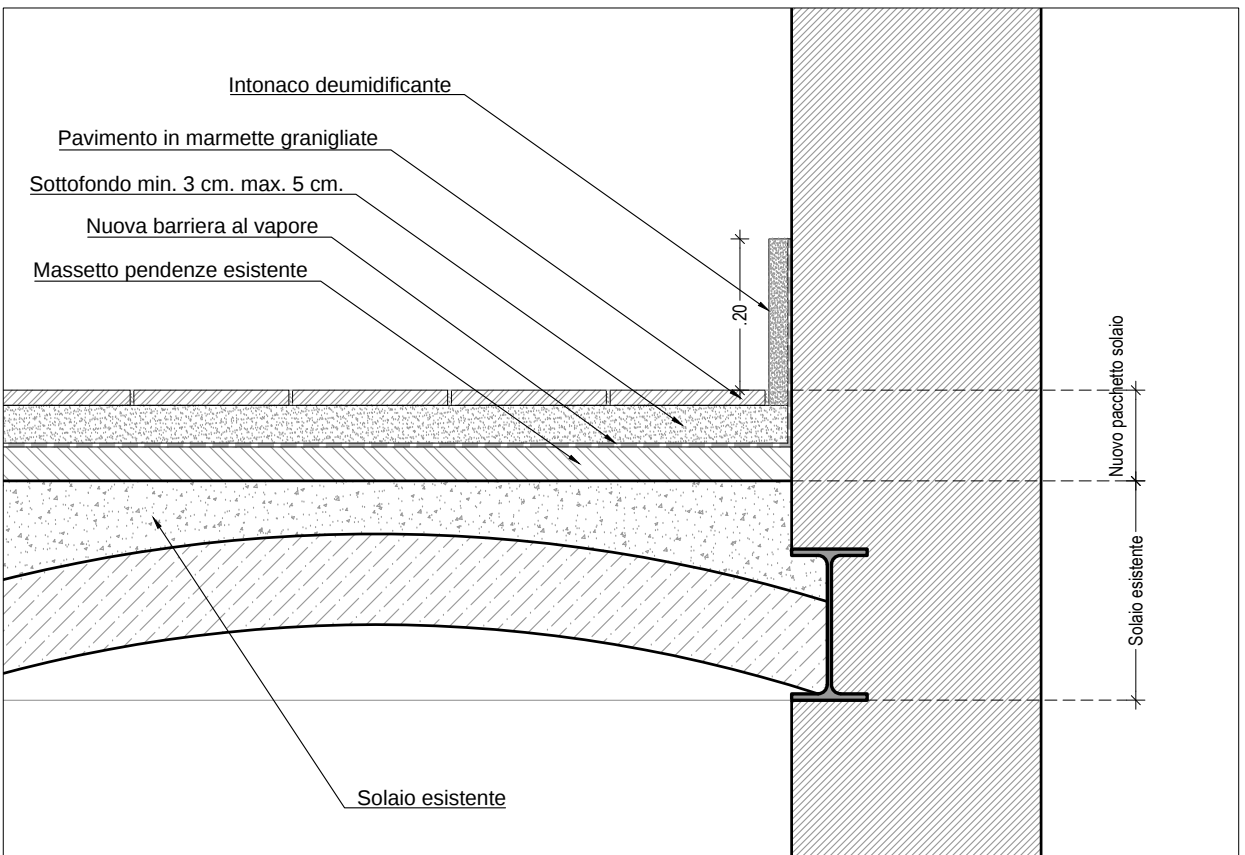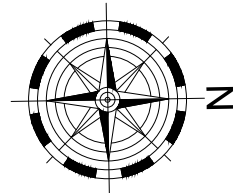

PACCHETTO SOLAIO TIPO - Scala 1:10

COMMITTENTE
UNIVERSITA' DEGLI STUDI DI ROMA "LA SAPIENZA"
Piazza Aldo Moro, 5 - 00185 ROMA
R.U.P. ING. ARMANDO VISCARDI

PROGETTO
LAVORI DI RIQUALIFICAZIONE DELLE AULE 5, 7,8 E 9
SITE AL SECONDO PIANO DELL'EDIFICIO DELLA FACOLTÀ
DI ARCHITETTURA IN PIAZZA BORGHESI 9, ROMA

CAPOPROGETTO: ARCH. BRACCIO ODDI BAGLIONI
PROGETTO ARCHITETTONICO: ARCH. LAURA GRIMALDI
RESPONSABILE QUALITÀ: ARCH. CRISTIANA SCARPAROLO
CSP E CSE: ARCH. GRIFONE ODDI BAGLIONI
PROGETTO IMPIANTI: P.L. ROBERTO RIGHINI
PROGETTO STRUTTURE: ING. GIORGIO LUPOI

DATA	OGGETTO	DISEGNATO	VERIFICATO	APPROVATO
NOV 1	EMISSIONE PROGETTO	GEOM. SILVIO D'AMICO	ARCH. LAURA GRIMALDI	ARCH. BRACCIO ODDI BAGLIONI

TIMBRE E FIRME:
LENZI CONSULTANT Srl
Il Direttore Unico
Arch. Braccio Oddi Baglioni
STUDIO SPERI
SOCIETÀ DI INGEGNERIA

FASE
PROGETTO ESECUTIVO
ATTIVITÀ SPECIALISTICA:
ARCHITETTONICO
OGGETTO DELLA TAVOLA:
PROGETTO
LIVELLO COPERTURE
PAVIMENTI
NOME FILE:
RM10_E_ARC01-02-04-05-DMR-ARC-r1.DWG
N° TAVOLA
E_PAV02
SCALA VARIE