




NUOVA RAMPA IN LEGNO:

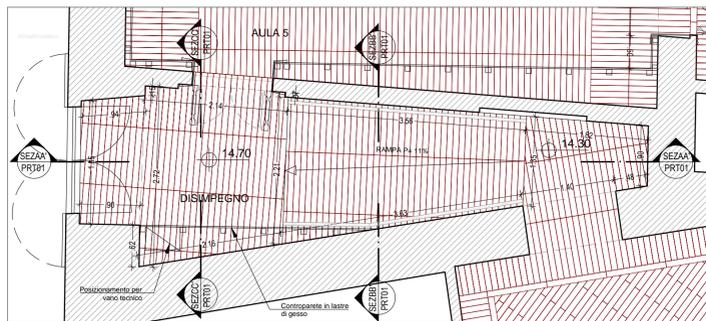


PIANTA - SCALA 1:50

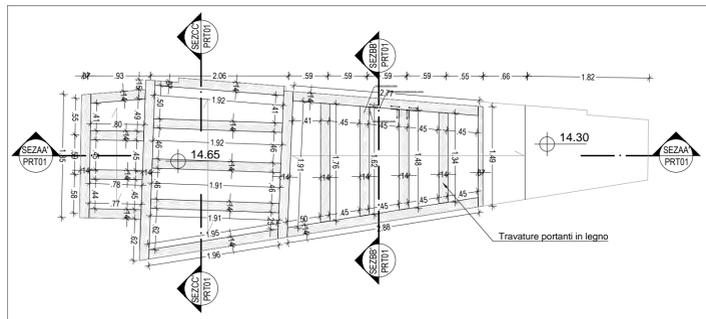


PIANTA IMPALCATO - SCALA 1:50

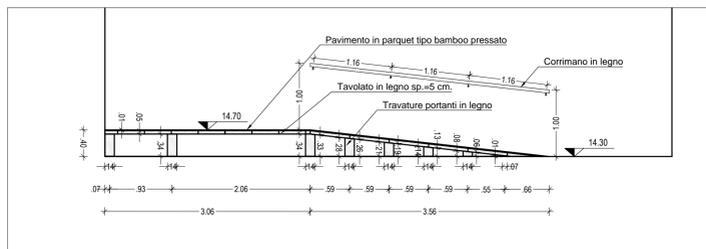


SEZIONE A-A' - SCALA 1:50

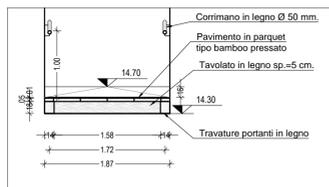


SEZIONE B-B' - SCALA 1:50

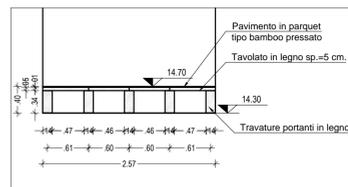

SEZIONE C-C' - SCALA 1:50

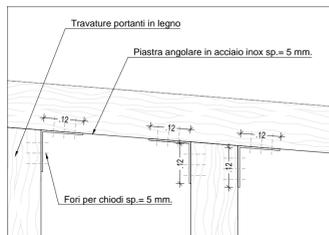


COLLEGAMENTO TRAVATURE PORTANTI-PIANTA SCALA 1:10

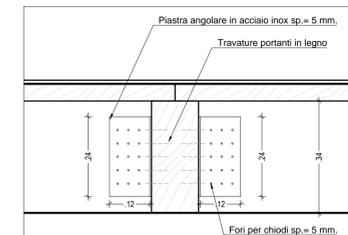


COLLEGAMENTO TRAVATURE PORTANTI-SEZIONE SCALA 1:10


CONTROSOFFITTO IN PANNELLI METALLICI:

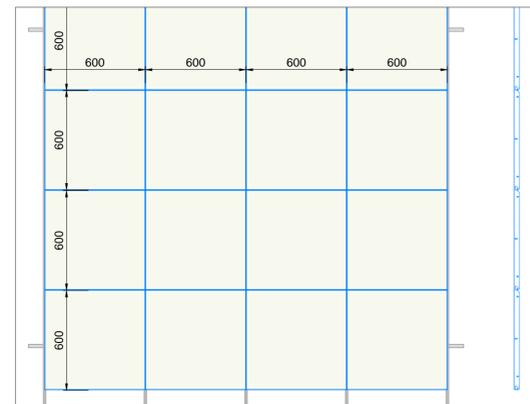


POSA PANNELLI METALLICI - SCALA 1:20

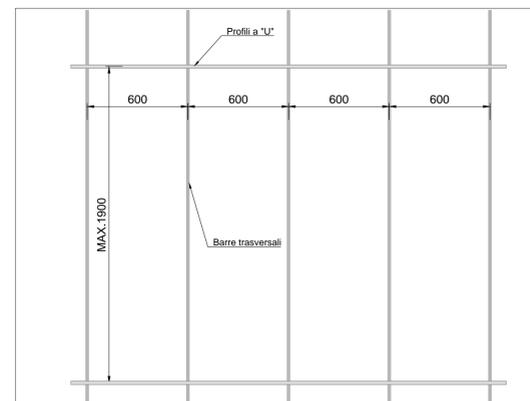


POSA STRUTTURA PORTANTE PANNELLI - SCALA 1:20

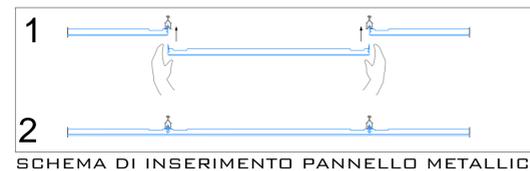


SCHEMA DI INSERIMENTO PANNELLO METALLICO

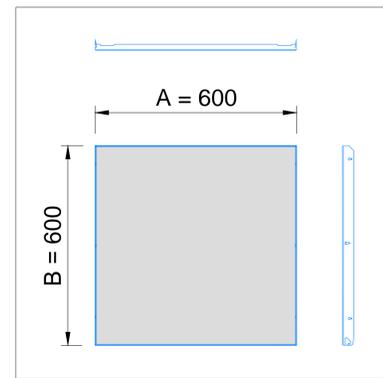


PANNELLO METALLICO - SCALA 1:10

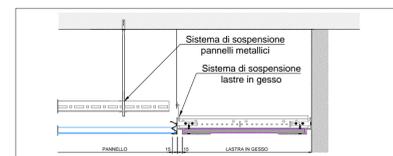

PANNELLO METALLICO CON FASCIA DI AGGIUSTAGGIO IN GESSO - SCALA 1:10

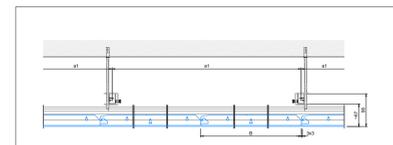


SEZIONE LONGITUDINALE - SCALA 1:10

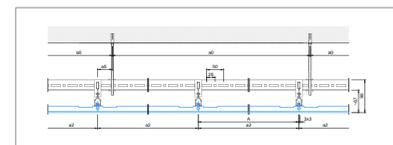


SEZIONE LONGITUDINALE - SCALA 1:10


CONTROSOFFITTO IN BAFFLES ACUSTICI:
SCALA 1:20

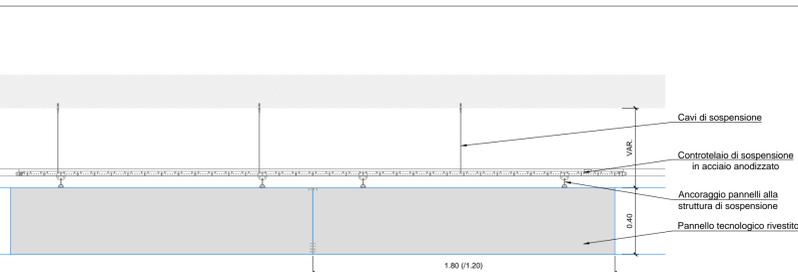

Prospetto

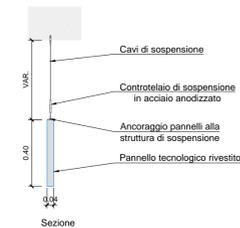


Sezione

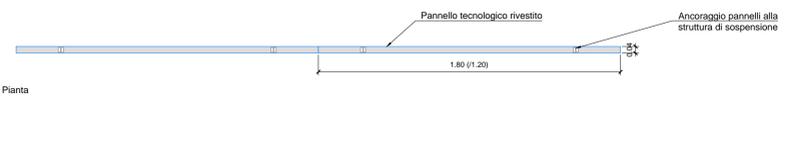


Pianta


CONTROPARETI IN GESSO:

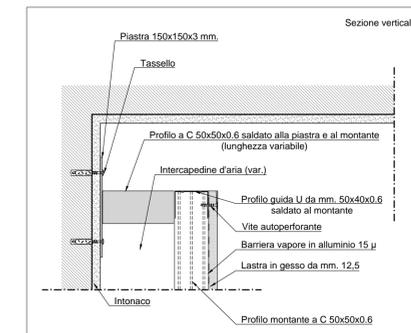


CONGIUNZIONE PARETE SU TAMPONATURA SCALA 1:5

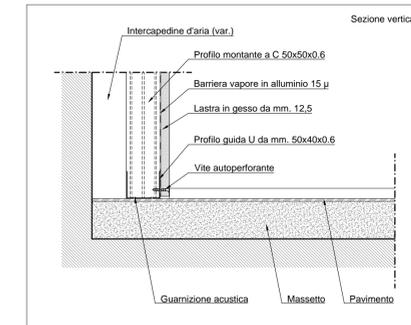


CONGIUNZIONE PARETE SU PAVIMENTO SCALA 1:5

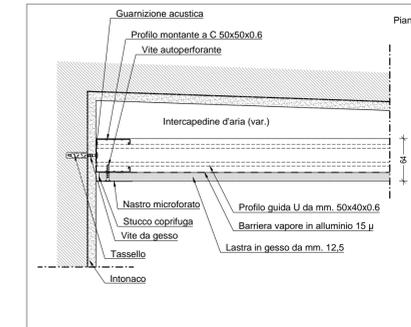

CONGIUNZIONE PARETE SU INTONACO SCALA 1:5

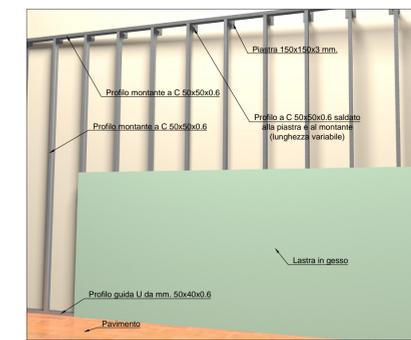

VISTE

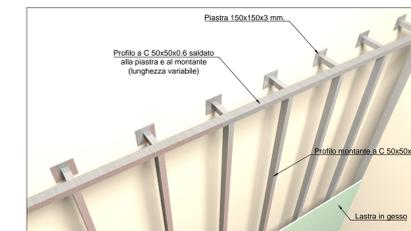

COMMITTENTE
UNIVERSITA' DEGLI STUDI DI ROMA "LA SAPIENZA"
 Piazza Aldo Moro, 5 - 00185 ROMA
 R.U.P. ING. ARMANDO VISCARDI

PROGETTO
 LAVORI DI RIQUALIFICAZIONE DELLE AULE 5, 7, 8 E 9
 SITE AL SECONDO PIANO DELL'EDIFICIO DELLA FACOLTÀ
 DI ARCHITETTURA IN PIAZZA BORGHESE 9, ROMA

CAPOPROGETTO: ARCH. BRACCIO ODDI BAGLIANI
 PROGETTO ARCHITETTONICO: ARCH. LAURA GRIMALDI
 RESPONSABILE QUALITÀ: ARCH. CRISTIANA SCARPAROLO
 DSP E CSE: ARCH. GRIFONE ODDI BAGLIANI
 PROGETTO IMPIANTI: P.I. ROBERTO RIGHINI
 PROGETTO STRUTTURE: ING. GIORGIO LUPOI

DATA	OGGETTO	DISEGNATO	VERIFICATO	APPROVATO
NOV 1	EMMISSIONE PROGETTO	GEOM. SILVIO DAMICO	ARCH. LAURA GRIMALDI	ARCH. BRACCIO ODDI BAGLIANI

TIMBRI E FIRME:

FASE
 ATTIVITÀ SPECIALISTICA:
ARCHITETTONICO
 OGGETTO DELLA TAVOLA:
PROGETTO PARTICOLARI COSTRUTTIVI
 NOME FILE:
 RM10_E_PRT01-Particolari-r1.dwg
 N° TAVOLA
E_PRT01
 SCALA VARIE