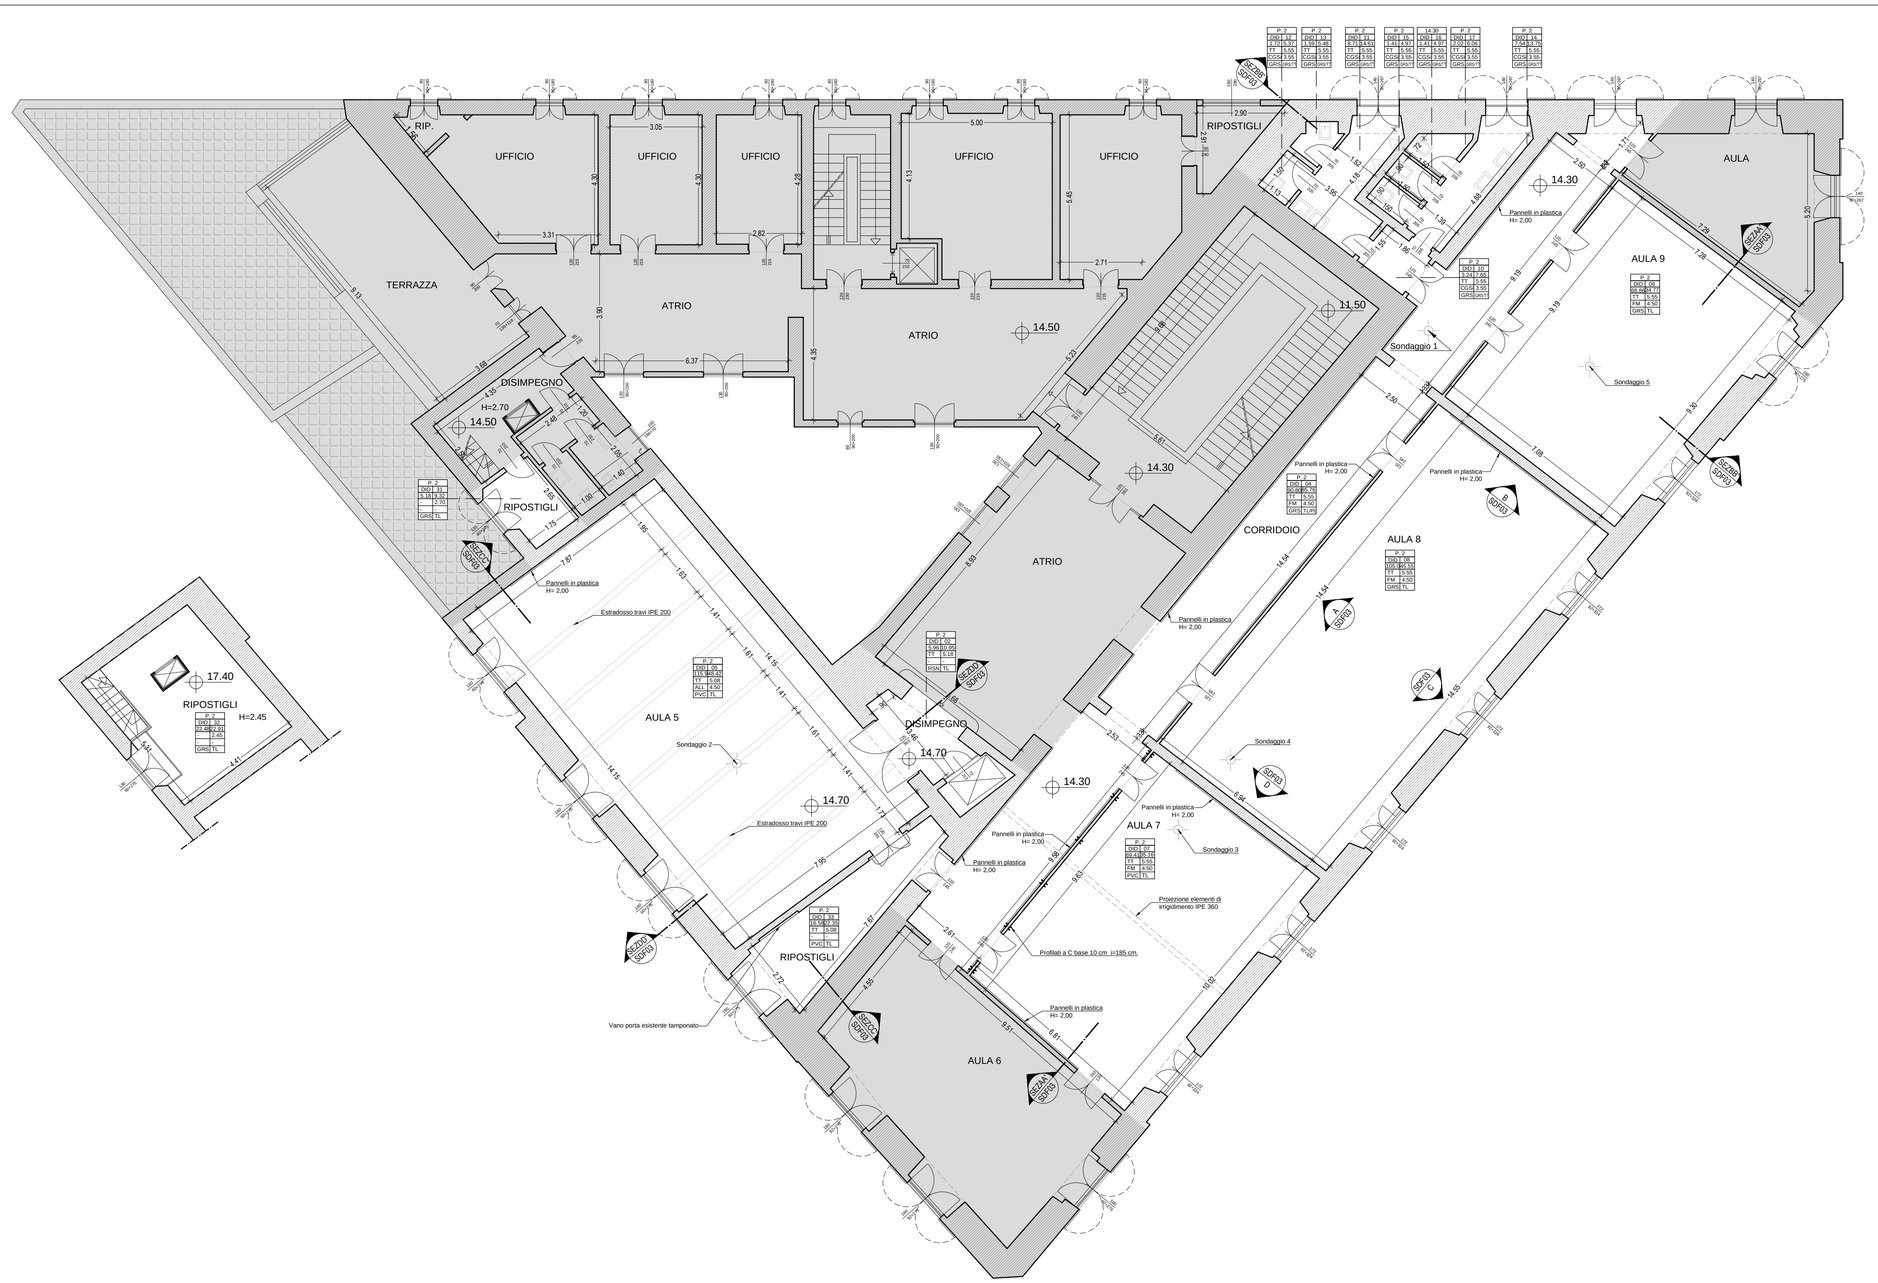

NOTE-LEGENDA

Area non oggetto di intervento

N

Stato di consistenza

Ambiente	Descrizione
DID 04	Sondaggio a pavimento effettuato rimuovendo alcune piastrelle in gres e il massetto sottostante fino al raggiungimento della caldana. Il massetto è di buona consistenza.
DID 05	Sondaggio a pavimento effettuato rimuovendo un quadrotto di pvc e il massetto sottostante fino al raggiungimento della caldana. Il massetto è di scarsa consistenza.
DID 07	Sondaggio a pavimento effettuato rimuovendo un quadrotto di pvc e il massetto sottostante fino al raggiungimento della caldana. Il massetto è di scarsa consistenza.
DID 08	Sondaggio a pavimento effettuato rimuovendo alcune piastrelle in gres e il massetto sottostante fino al raggiungimento della caldana. Il massetto è di scarsa consistenza.
DID 09	Sondaggio a pavimento effettuato rimuovendo alcune piastrelle in gres e il massetto sottostante fino al raggiungimento della caldana. Il massetto è di scarsa consistenza.

Codifica caratteristiche dimensionali e finiture ambienti

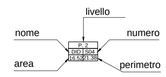

Codifica finiture

PAVIMENTI

GRS	GRES PORCELLANATO
PVC	TELI IN PVC
RSN	RESINA
MAR	MARMETTE GRANIGLIATE

RIVESTIMENTI

GRS	GRES PORCELLANATO
TL	TINTA LAVABILE
TT	TINTA A TEMPERA

CONTROSOFFITTI

CGS	PANNELLI IN GESSO
CGSi	PANNELLI IN GESSO IDROREPELLENTE
ALL	DOGHE IN ALLUMINIO
FM	PANNELLI IN FIBRA MINERALE

SOFFITTI

TT	TINTA A TEMPERA

SAPIENZA UNIVERSITÀ DI ROMA

COMMITTENTE

UNIVERSITA' DEGLI STUDI DI ROMA "LA SAPIENZA"

PIAZZA ALDO MORO, 5 - 00185 ROMA

R.U.P. ING. ARMANDO VISCARDI

PROGETTO

LAVORI DI RIQUALIFICAZIONE DELLE AULE 5, 7,8 E 9 SITE AL SECONDO PIANO DELL'EDIFICIO DELLA FACOLTÀ DI ARCHITETTURA IN PIAZZA BORGHESE 9, ROMA

CAPOPROGETTO: ARCH. BRACCIO ODDI BAGLIONI

PROGETTO ARCHITETTONICO:
ARCH. LAURA GRIMALDI

RESPONSABILE QUALITÀ:
ARCH. CRISTIANA SCARPAROLO

CSP E CSE:
ARCH. GRIFONE ODDI BAGLIONI

PROGETTO IMPIANTI:
P.I. ROBERTO RIGHINI

LENZI CONSULTANT S.R.L.
VIA ADDA 55 - 00198 ROMA (IT)
WWW.LENZI.BIZ - INFO@LENZI.BIZ
TEL: 0039 06 85302204
FAX: 0039 06 85357834

STUDIO SPERI S.R.L.
LUNGOTEVERE DELLE NAVI, 19
00196 ROMA (IT)
MAIN@STUDIOSPERI.IT
TEL: 0039 06 36010314

PROGETTO STRUTTURE
ING. GIORGIO LUPOI

DATA	OGGETTO	DISEGNATO	VERIFICATO	APPROVATO
NOV 18	EMISSIONE PROGETTO	GEOM. SILVIO D'AMICO	ARCH. LAURA GRIMALDI	ARCH. BRACCIO ODDI BAGLIONI

TIMBRI E FIRME:

LENZI CONSULTANT Srl
Il Direttore Unico
Arch. Braccio Oddi Baglioni

ARCHITETTO BRACCIO ODDI BAGLIONI N° 3760 SEZ. "A"

STUDIO SPERI SOCIETÀ DI INGEGNERIA S.r.l.

FASE
PROGETTO ESECUTIVO

ATTIVITÀ SPECIALISTICA:
ARCHITETTONICO

OGGETTO DELLA TAVOLA:
STATO DI FATTO
LIVELLO 2

NOME FILES:
RM10_E_SDF01-02-03-Piani_Secondo-Terzo-Sezioni-r1.dwg

N° TAVOLA
E_SDF01

SCALA 1:100