




SEZIONE A-A'

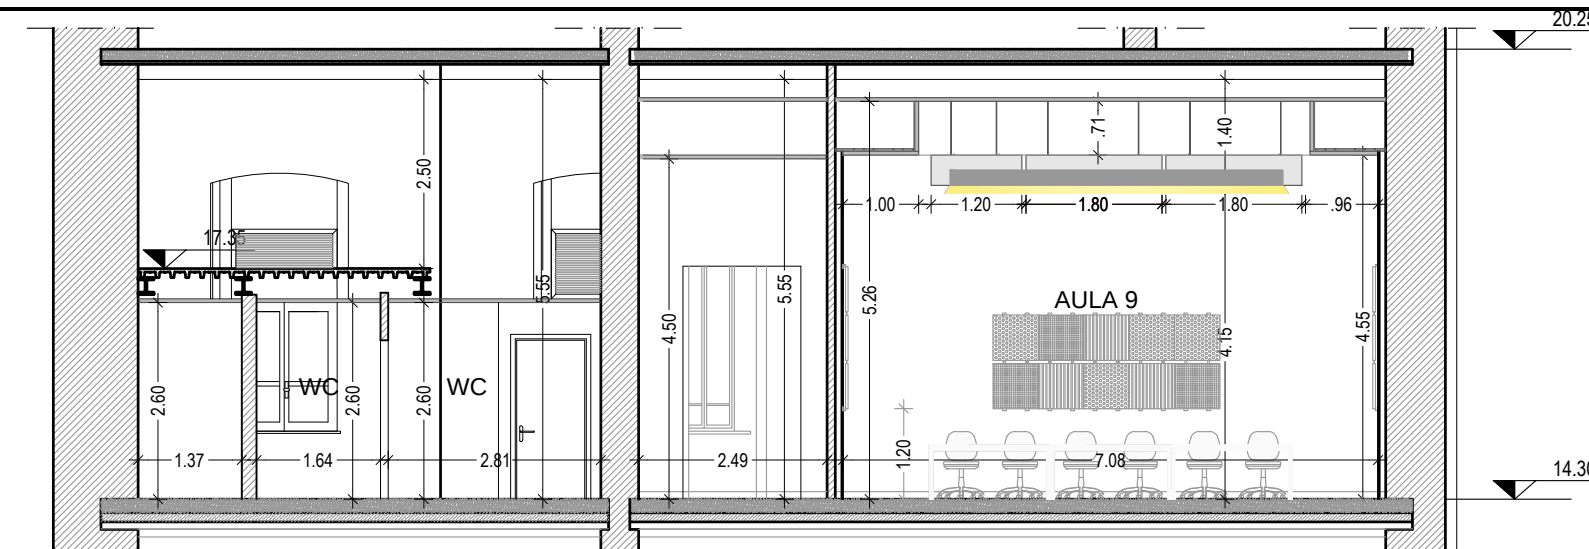


SEZIONE B-B'

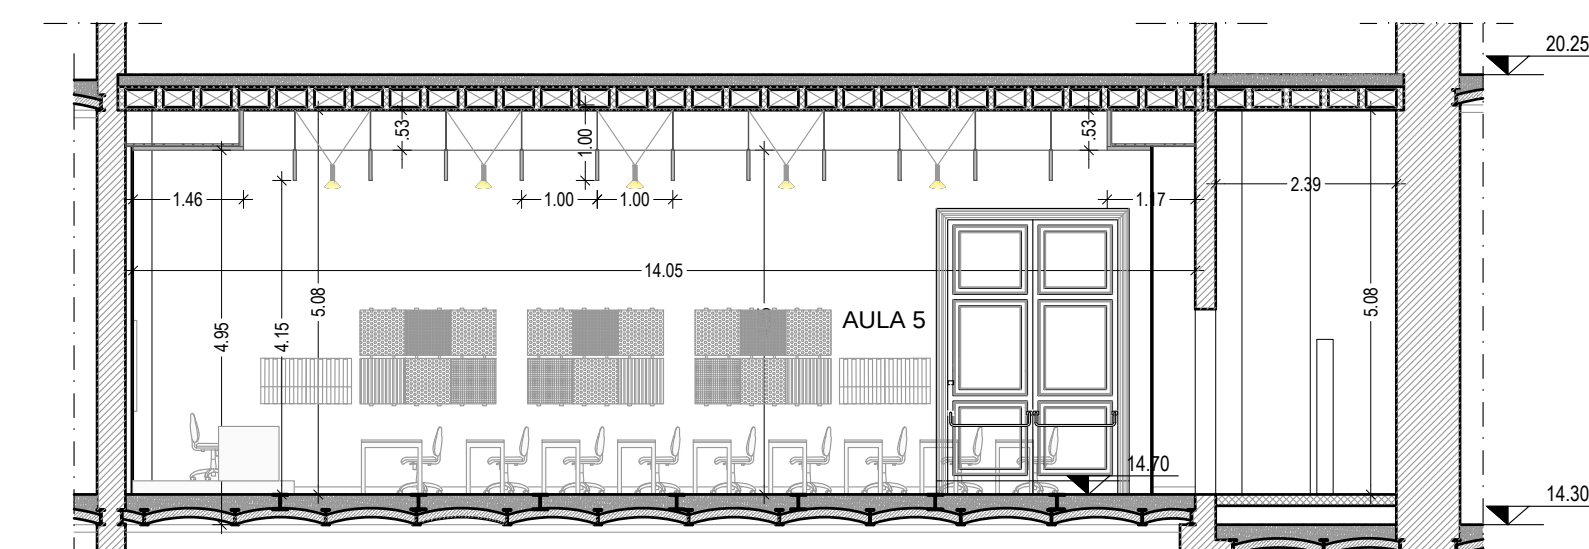

SEZIONE C-C'

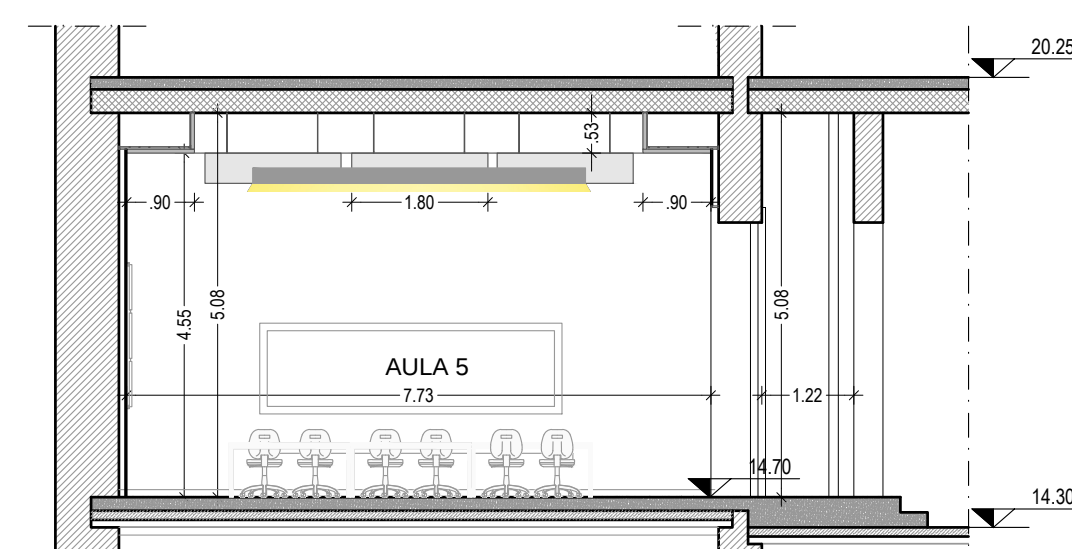

SEZIONE D-D'

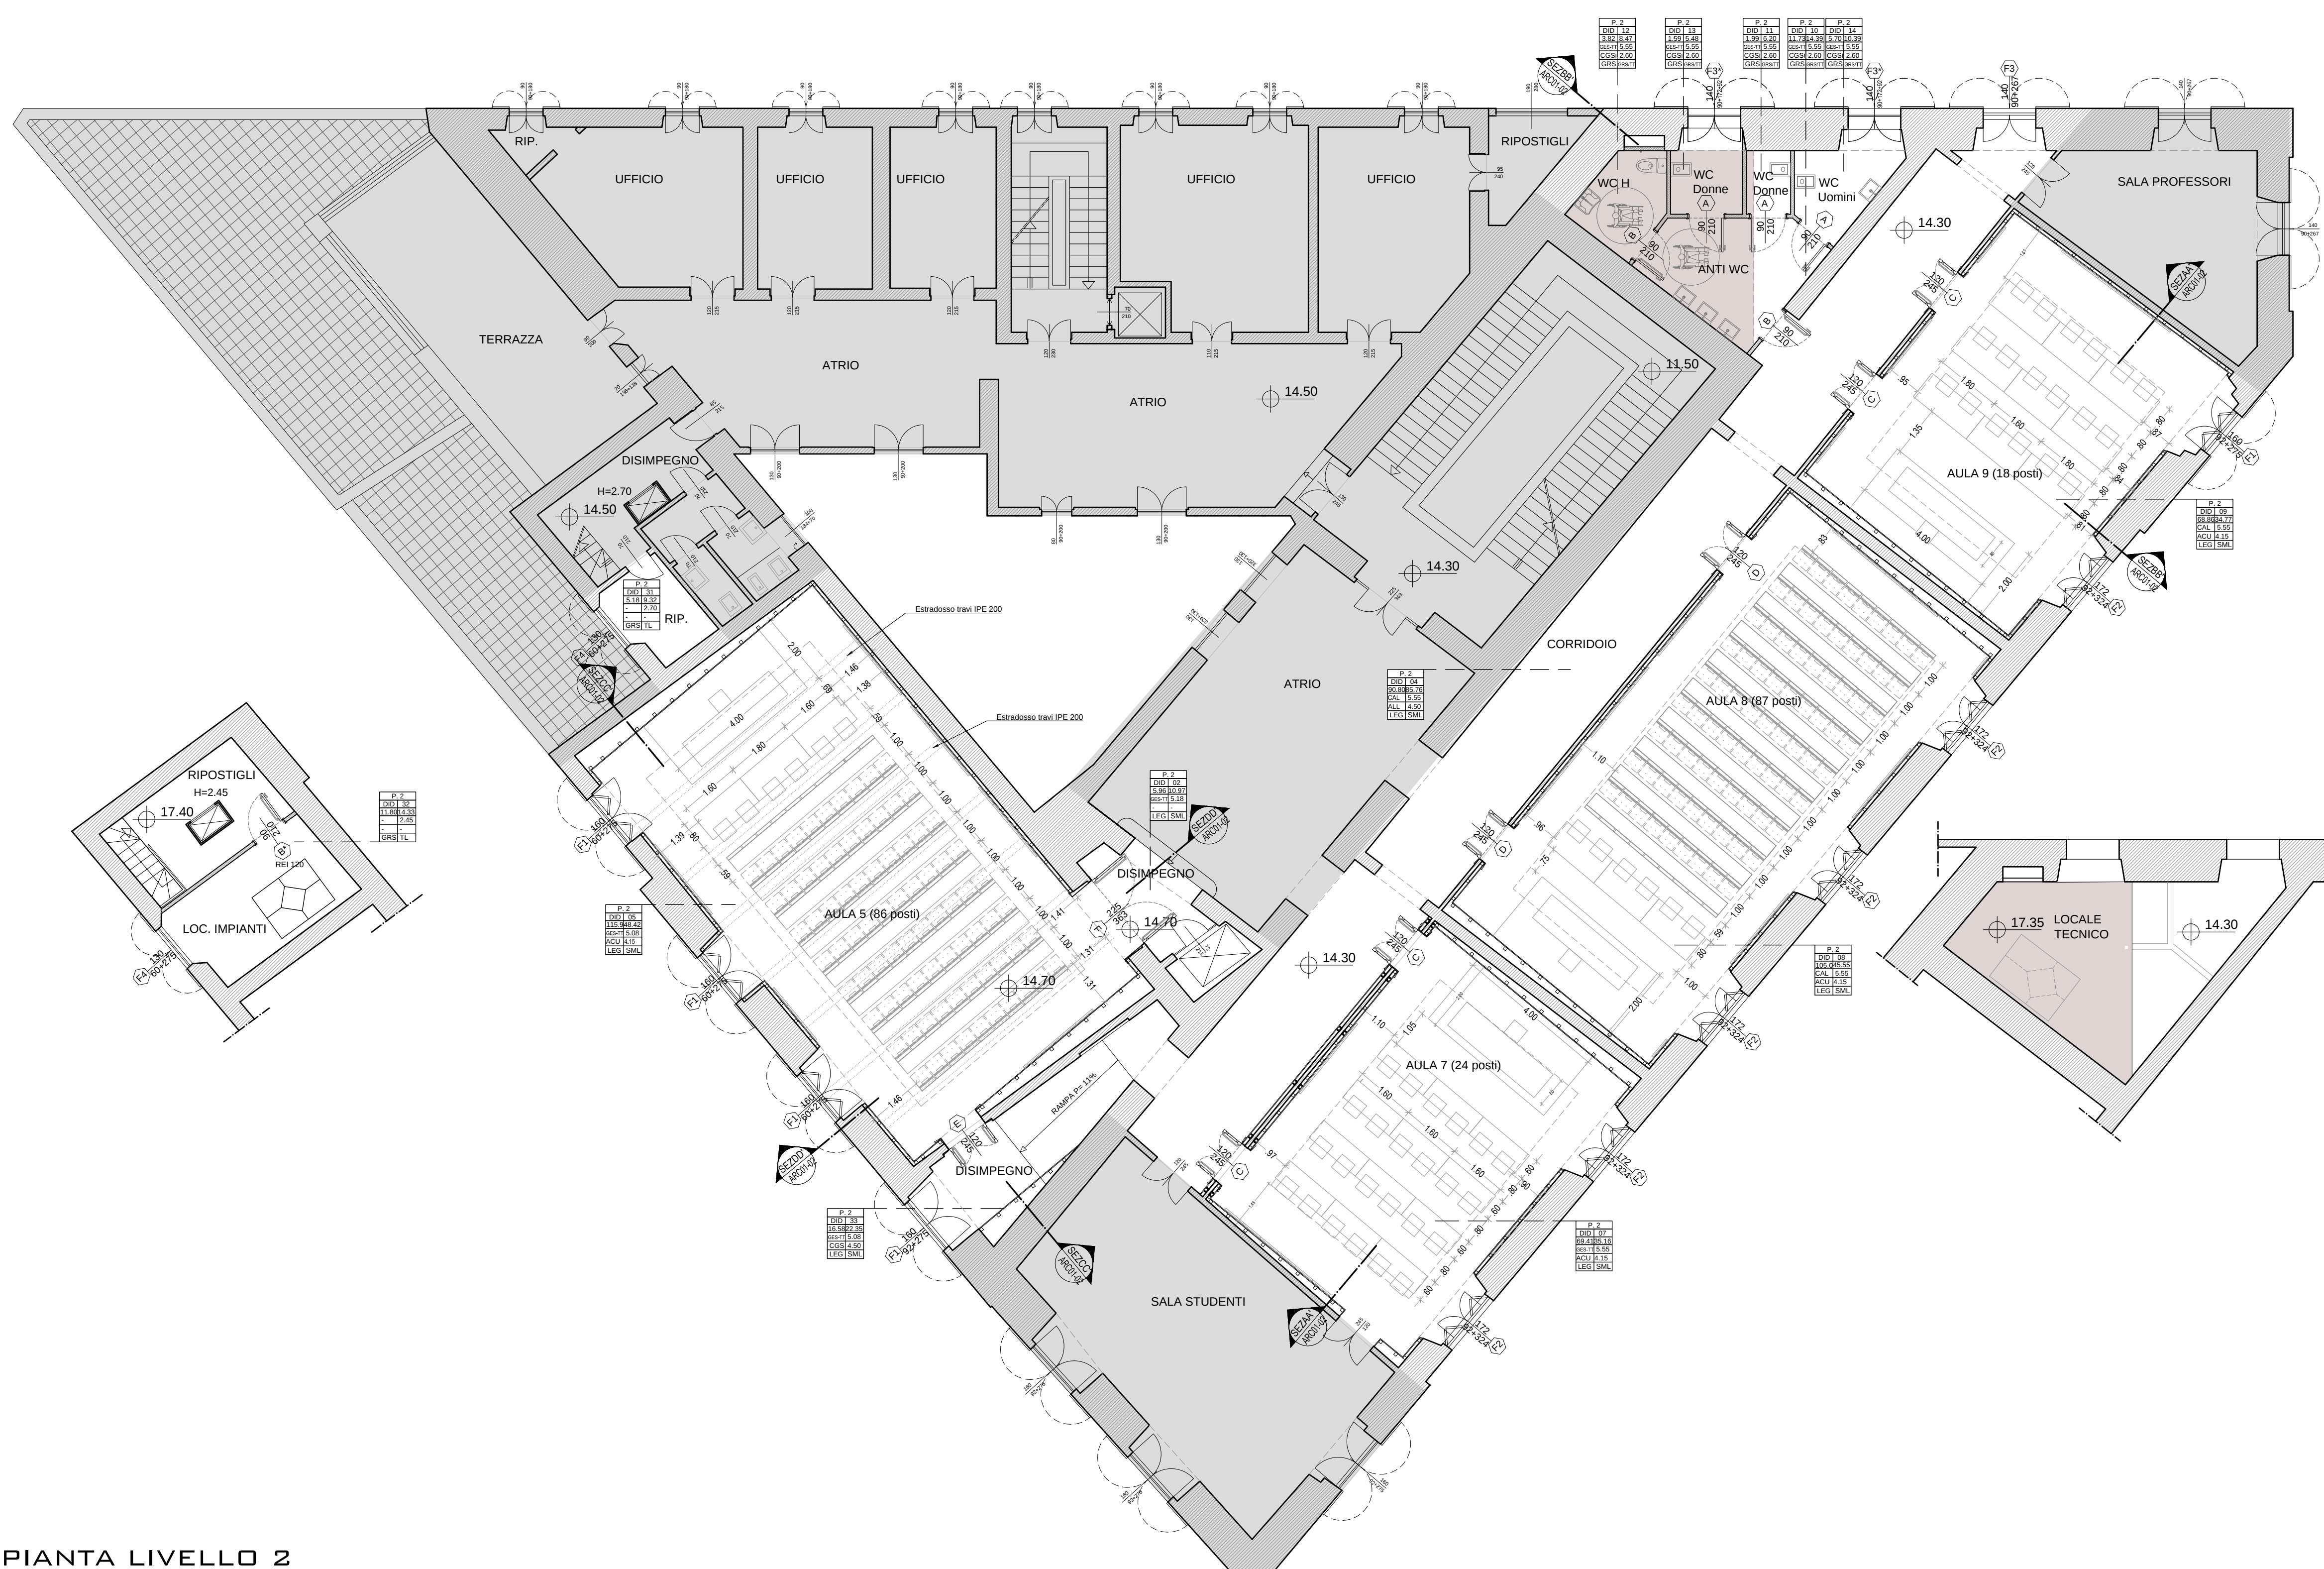

PIANTA LIVELLO 2

NOTE-LEGENDA

Area non oggetto di intervento

Codifica caratteristiche dimensionali e finiture ambienti		Codifica finiture	
nome livello area numero perimetro		PAVIMENTI GRS GRES PORCELLANATO LEG PARQUET "BAMBOO" MAR MARMETTE GRANIGLATE MRM MARMO RIVESTIMENTI GRS GRES PORCELLANATO TL TINTA LAVABILE TT TINTA A TEMPERA SML SMALTO ALL'ACQUA CONTROSOFFITTI ACU BUFFLES FONDOASSORBENTI ALL PANNELLI IN ALLUMINIO CAL LASTRE IN CALCIO SILICATO CGS PANNELLI IN GESSO CGSI PANNELLI IN GESSO IDROREPELENTE SOFFITTI GES-TT INTONACO IN GESSO SP. 1 CM. E TINTA A TEMPERA	
finitura soffitto altezza soffitto controsoffitto H controsoffitto finitura pavimento rivestimento pareti			
Codifica infissi esterni larghezza infisso referimento abaco infissi altezza parapetto altezza infisso			
Codifica infissi interni larghezza infisso referimento abaco infissi altezza infisso			

COMMITTENTE

UNIVERSITA' DEGLI STUDI DI ROMA "LA SAPIENZA"

PIAZZA ALDO MORO, 5 - 00185 ROMA

R.U.P. ING. ARMANDO VISCARDI

PROGETTO

LAVORI DI RIQUALIFICAZIONE DELLE AULE 5, 7, 8 E 9

SITE AL SECONDO PIANO DELL'EDIFICIO DELLA FACOLTÀ DI ARCHITETTURA IN PIAZZA BORGHESSE 9, ROMA

CAPOPROGETTO: ARCH. BRACCIO ODDI BAGLIONI

PROGETTO ARCHITETTONICO: ARCH. LAURA GRIMALDI

RESPONSABILE QUALITÀ: ARCH. CRISTIANA SCARPAROLO

CSP E CSE: ARCH. GRIFONE ODDI BAGLIONI

PROGETTO IMPIANTI: P.I. ROBERTO RIGHINI

PROGETTO STRUTTURE: ING. GIORGIO LUPOI

DATA	OGGETTO	DISEGNATO	VERIFICATO	APPROVATO
NOV 18	EMISSIONE PROGETTO	GEOM. SILVIO D'AMICO	ARCH. LAURA GRIMALDI	ARCH. BRACCIO ODDI BAGLIONI

TIMBRE E FIRME:

LENZI CONSULTANT Srl
Il Direttore Unico
Arch. Braccio Oddi Baglioni

STUDIO SPERTI S.r.l.
LUNGOTEVERE DELLE NAVI, 19
00196 ROMA (IT)
MAIN@STUDIOSPERTI.IT
TEL: 0039 06 85010314

FABE

PROGETTO ESECUTIVO

ATTIVITÀ SPECIALISTICA: **ARCHITETTONICO**

OGGETTO DELLA TAVOLA: **PROGETTO LIVELLO 2 - ARREDI E SEZIONI**

NOME FILE: RM10_E_ARC01-02-04-05-DMR-ARC-r1.DWG

N° TAVOLA: **E_TCN00**

SCALA 1:100