




PROSPETTO-SEZIONE A-A' - SCALA 1:50

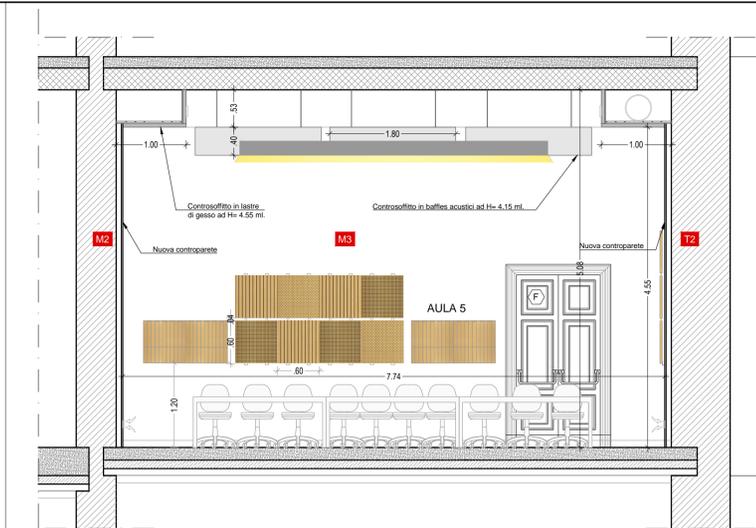


PROSPETTO-SEZIONE B-B' - SCALA 1:50

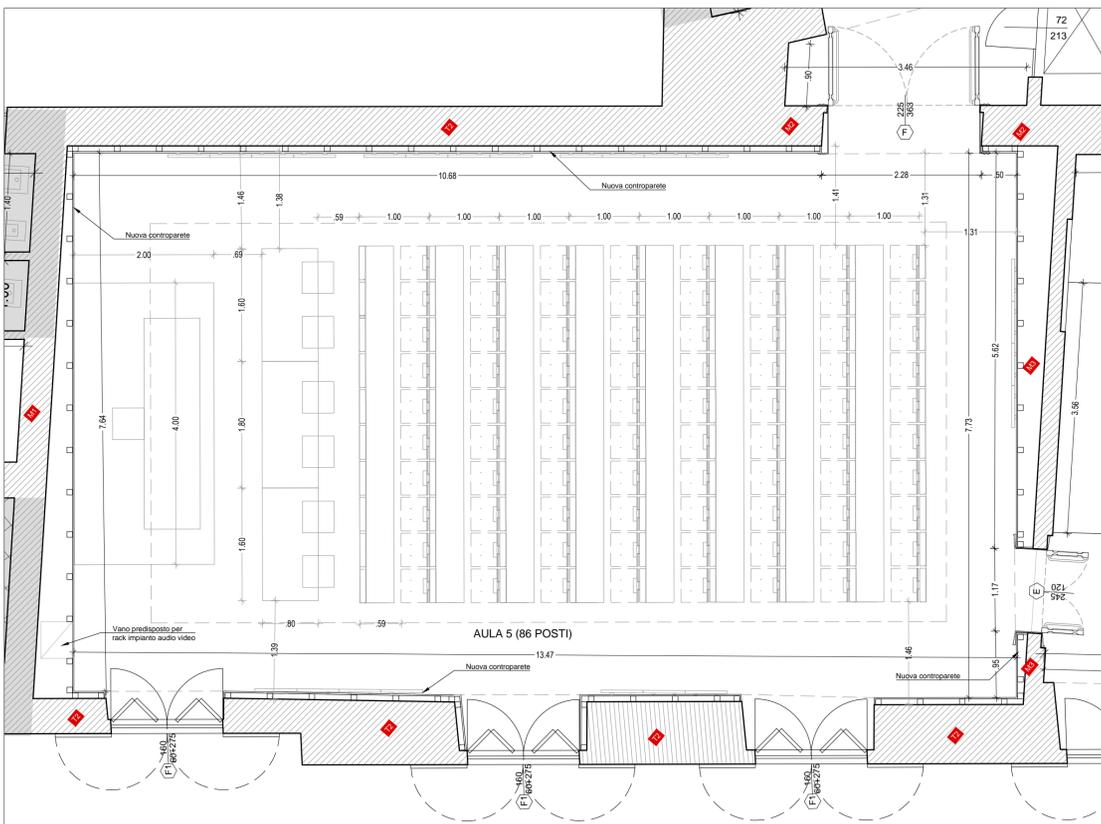


AULA 5:PIANTA - SCALA 1:50

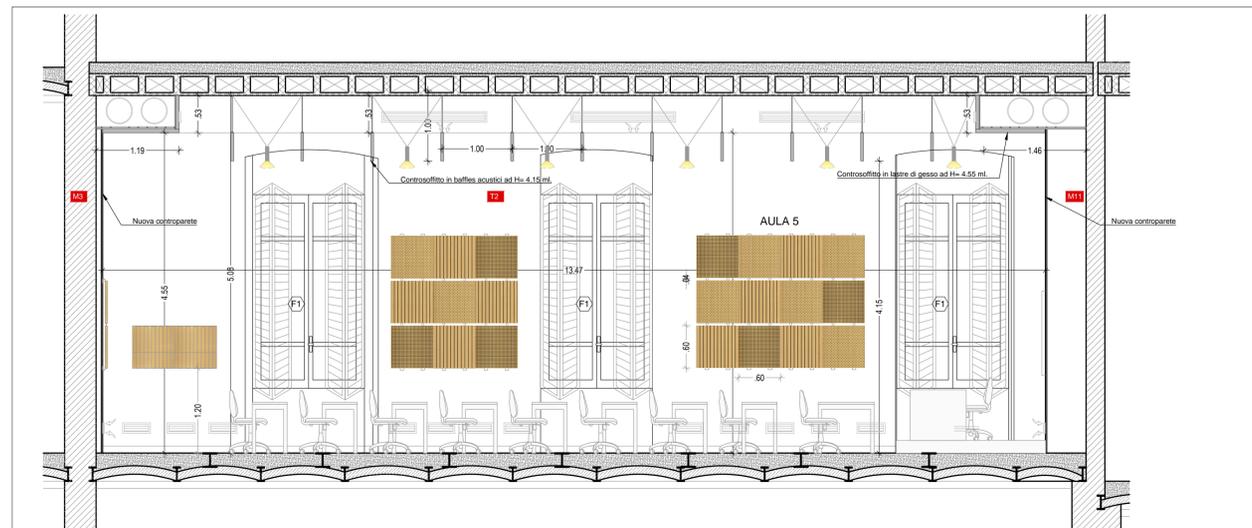


PROSPETTO-SEZIONE C-C' - SCALA 1:50

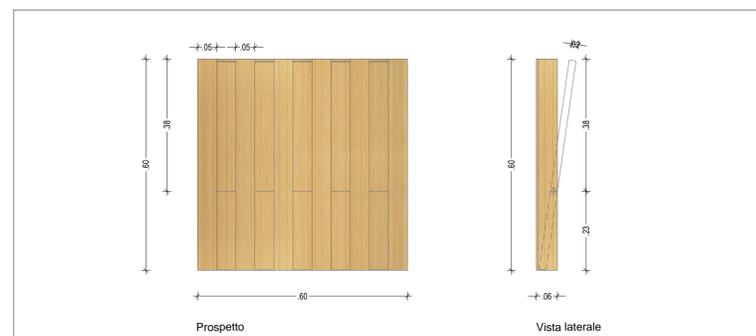


APPENDIABILI A PARETE (NP ARC10) - SCALA 1:10

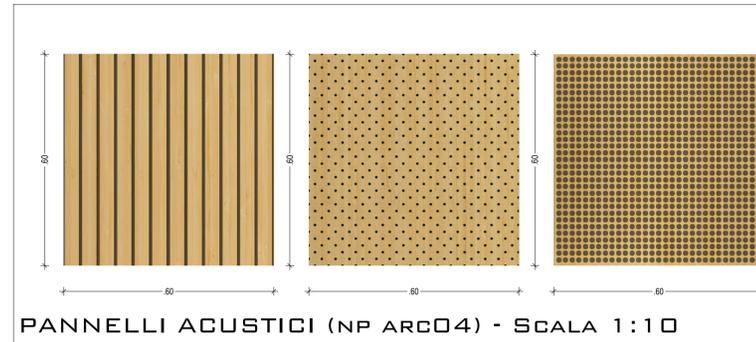

PANNELLI ACUSTICI (NP ARC04) - SCALA 1:10

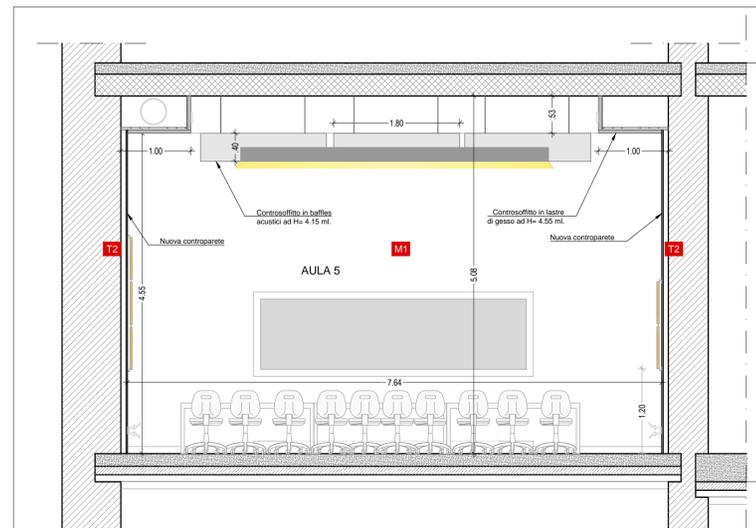

PROSPETTO-SEZIONE D-D' - SCALA 1:50

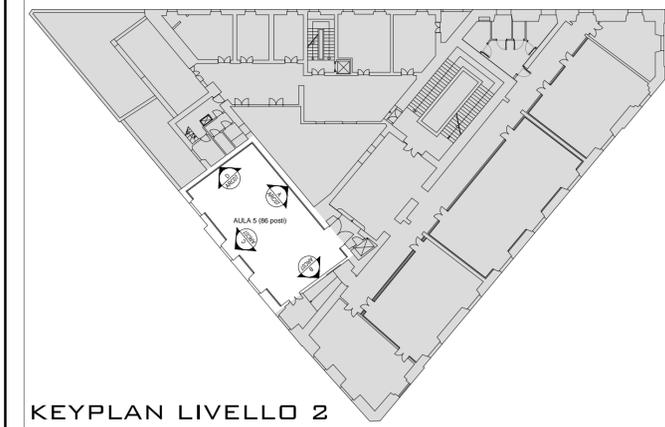

KEYPLAN LIVELLO 2

RIEPILOGO FINITURE		
Contropareti	Lastre in gesso su struttura metallica nascosta	
Pavimenti	Aule e Connettivi: parquet in listelli bamboo Aule: battiscopa in legno bamboo, smalto ecocompatibile fotocatalitico e protezione antigraffio fino h= 2.00 ml.	
Sistemi acustici	Aule: pannelli in calcio silicato, ove previsto e velette perimetrali in gesso Pannelli acustici a parete in legno ricomposto e baffles acustici verticali costituiti da pannelli tecnologici in materiale fonoassorbente	
Infissi interni in legno	Revisione, restauro e sostituzione ove previsto, con porte in legno e modanature come le preesistenti	
Infissi esterni	In legno: sostituzione con nuovi infissi in legno massello di partitura e forma identiche alle preesistenti In ferro finestra: sostituzione con nuovi infissi simili in materiale, partitura e forma identiche alle preesistenti	
Codifica infissi esterni	Codifica infissi interni	Codifica murature esterne ed interne
larghezza infisso	larghezza infisso	M2 - Riferimento abaco delle murature esterne
altezza parapetto	altezza infisso	M3 - Riferimento abaco delle murature interne

**UNIVERSITA' DEGLI STUDI DI ROMA "LA SAPIENZA"**  
 PIAZZA ALDO MORO, 5 - 00185 ROMA  
 R.U.P. ING. ARMANDO VISCARDI

**LAVORI DI RIQUALIFICAZIONE DELLE AULE 5, 7, 8 E 9**  
**SITE AL SECONDO PIANO DELL'EDIFICIO DELLA FACOLTÀ**  
**DI ARCHITETTURA IN PIAZZA BORGHESI 9, ROMA**

**CAPOPROGETTO:** ARCH. BRACCIO ODDI BAGLIONI  
**PROGETTO ARCHITETTONICO:** ARCH. LAURA GRIMALDI  
**RESPONSABILE QUALITÀ:** ARCH. CRISTIANA SCARPAROLO  
**CSP E CSE:** ARCH. BRIFONE ODDI BAGLIONI  
**PROGETTO IMPIANTI:** P.I. ROBERTO RIGHINI  
**PROGETTO STRUTTURE:** ING. GIORGIO LUPOI

DATA	OGGETTO	DISEGNATO	VERIFICATO	APPROVATO
NOV 18	EMMISSIONE PROGETTO	GEOM. SILVIO DAMICO	ARCH. LAURA GRIMALDI	ARCH. BRACCIO ODDI BAGLIONI

**TIMBRE E FIRME:**

**FASE PROGETTO ESECUTIVO**  
 ATTIVITÀ SPECIALISTICA:  
**ARCHITETTONICO**  
 OGGETTO DELLA TAVOLA:  
**PROGETTO**  
**AULA 5 - ARREDI: PIANTE**  
**E PROSPETTI SEZIONE**  
 NOME FILE:  
 RM10\_E\_ARC01-02-04-05-DMR-ARC-1.DWG  
 N° TAVOLA  
**E\_TCNO1**  
 SCALA VARIE