




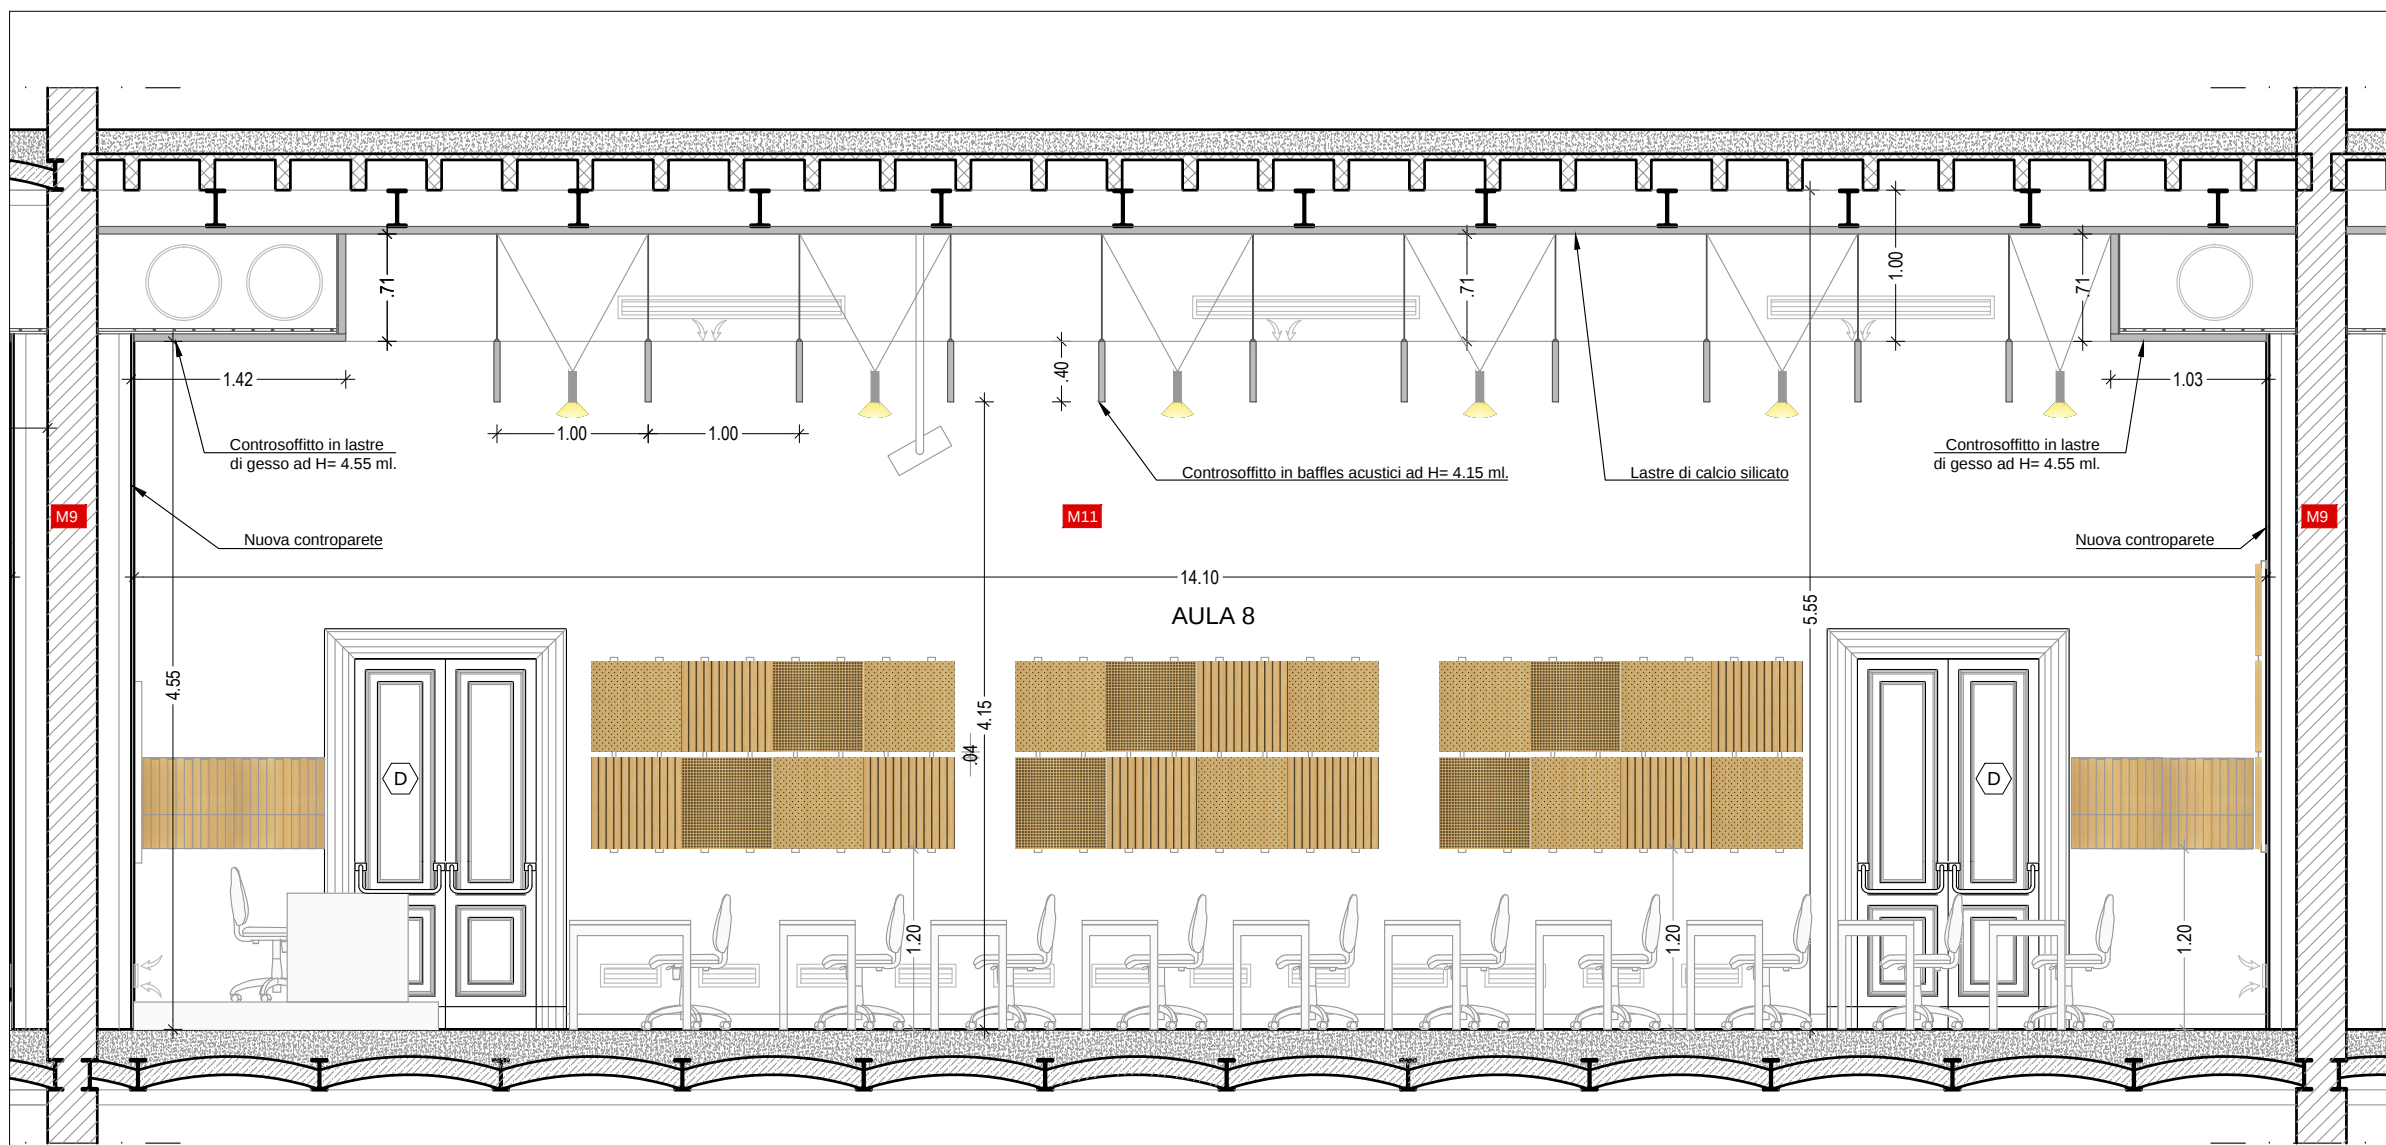


PROSPETTO-SEZIONE A-A' - SCALA 1:50

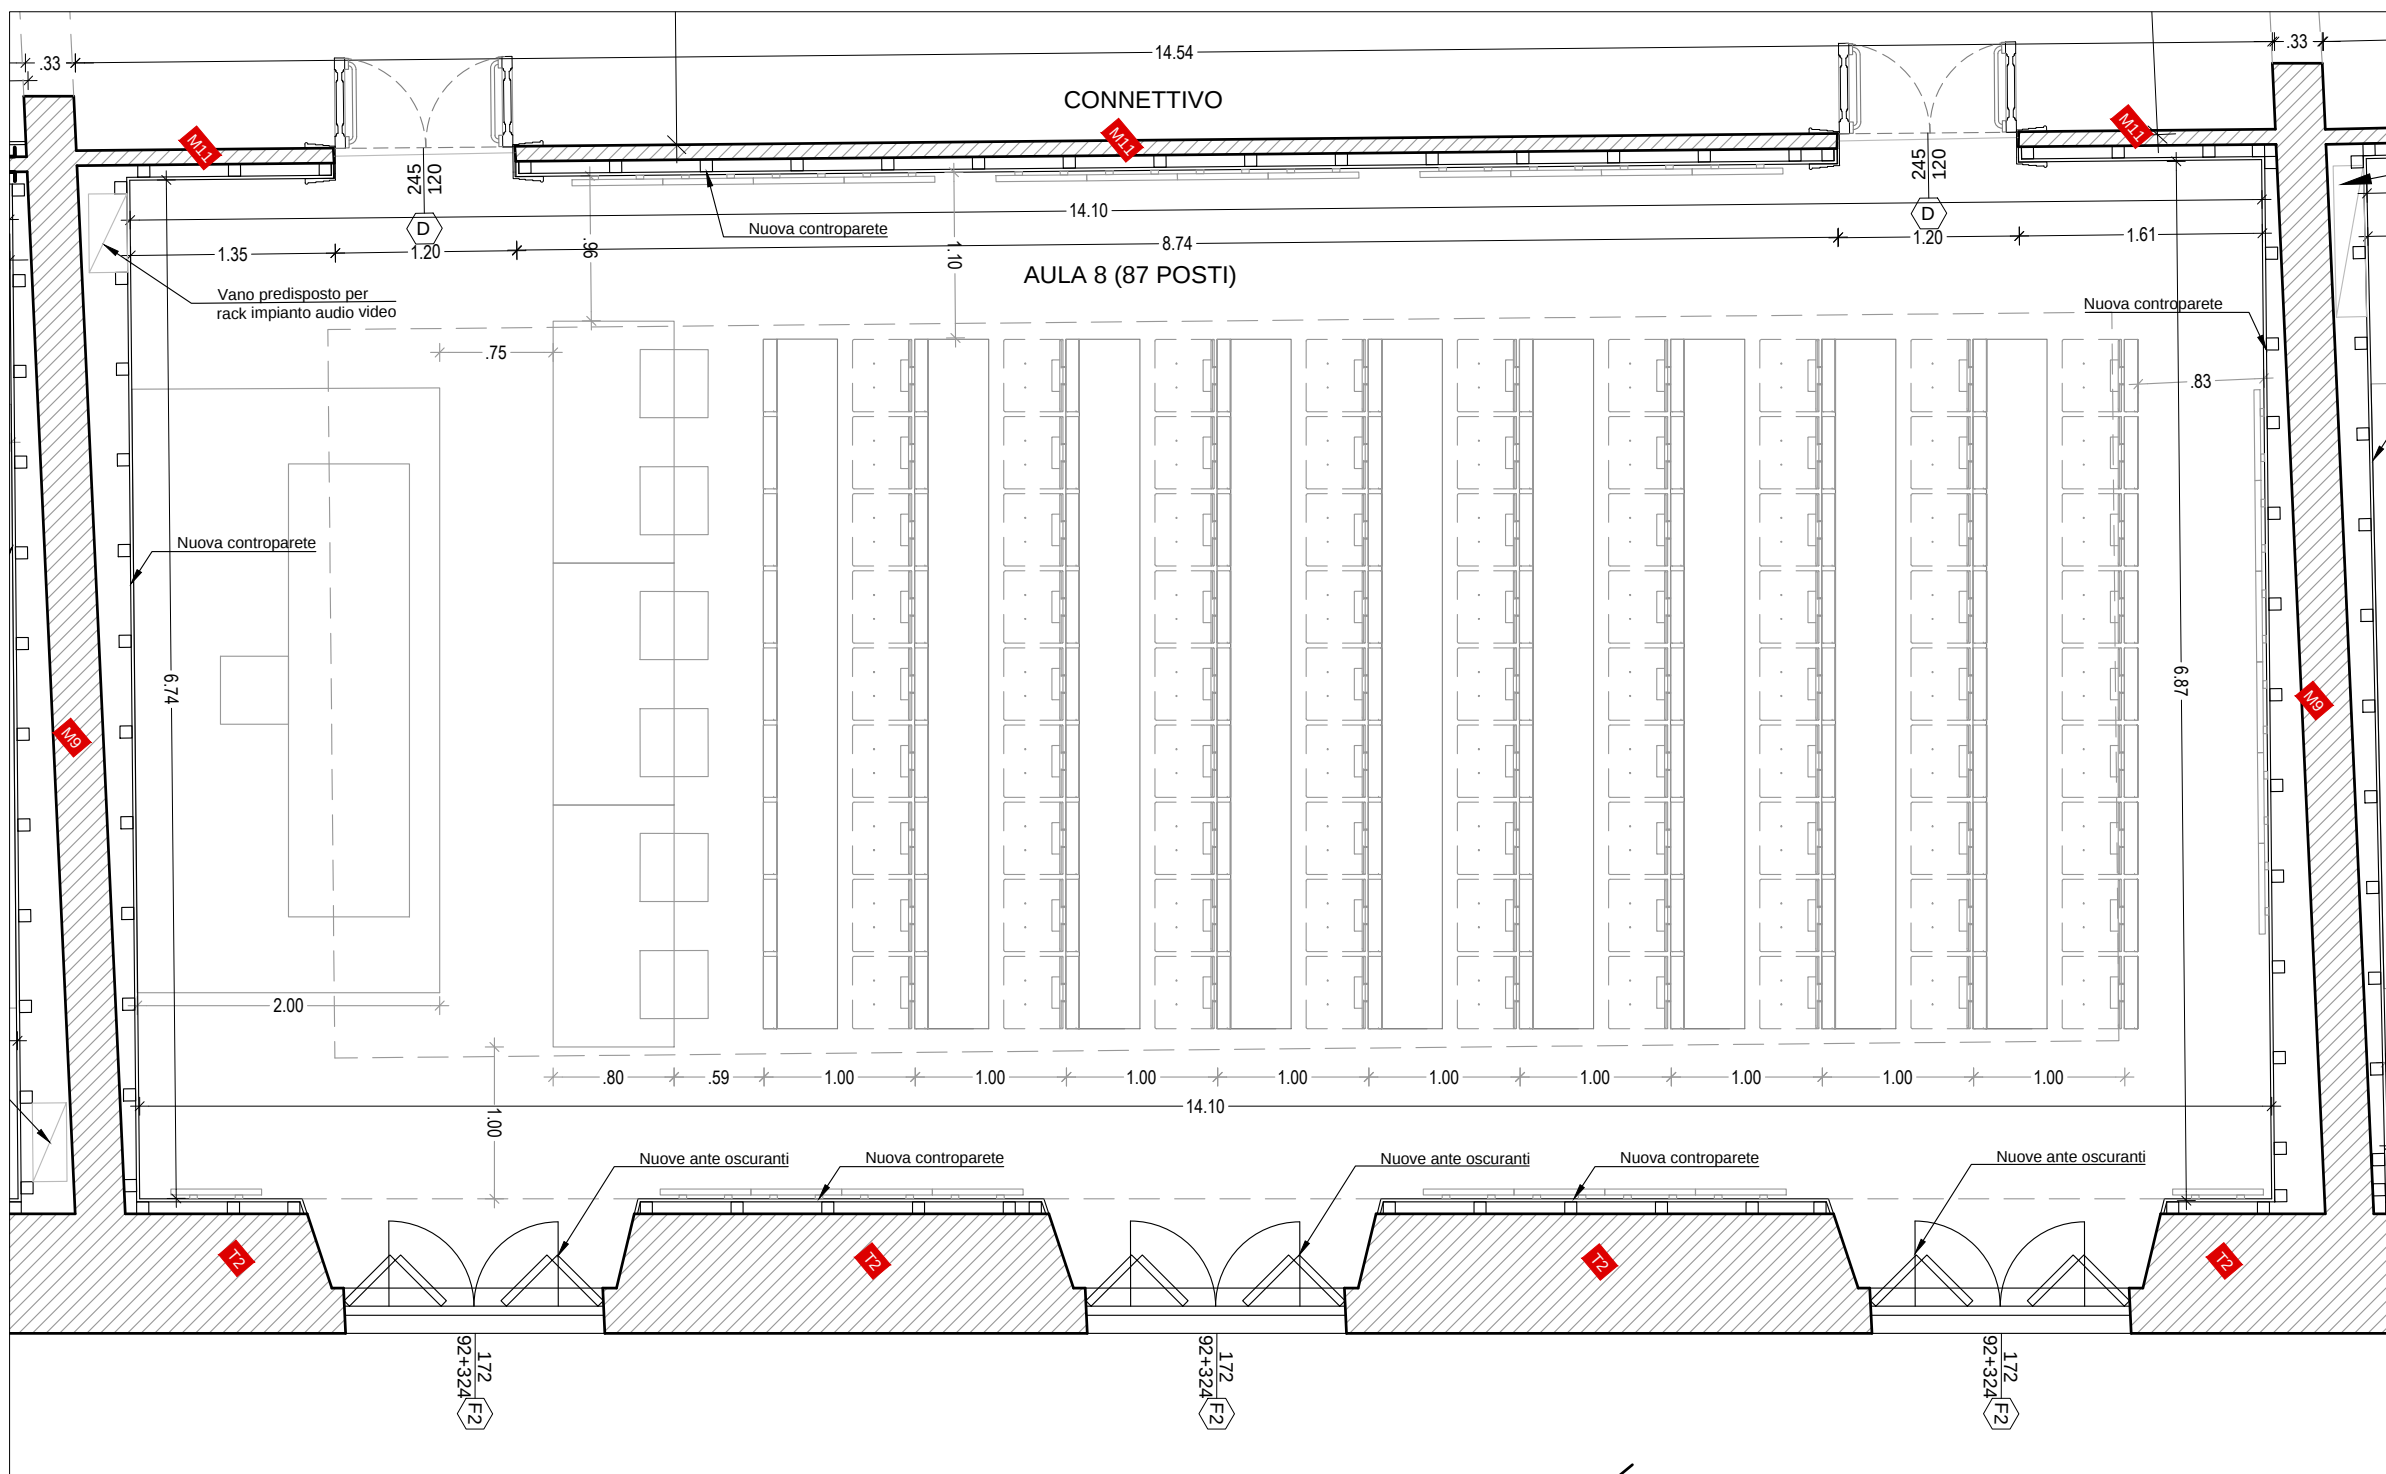


AULA 8:PIANTA - SCALA 1:50

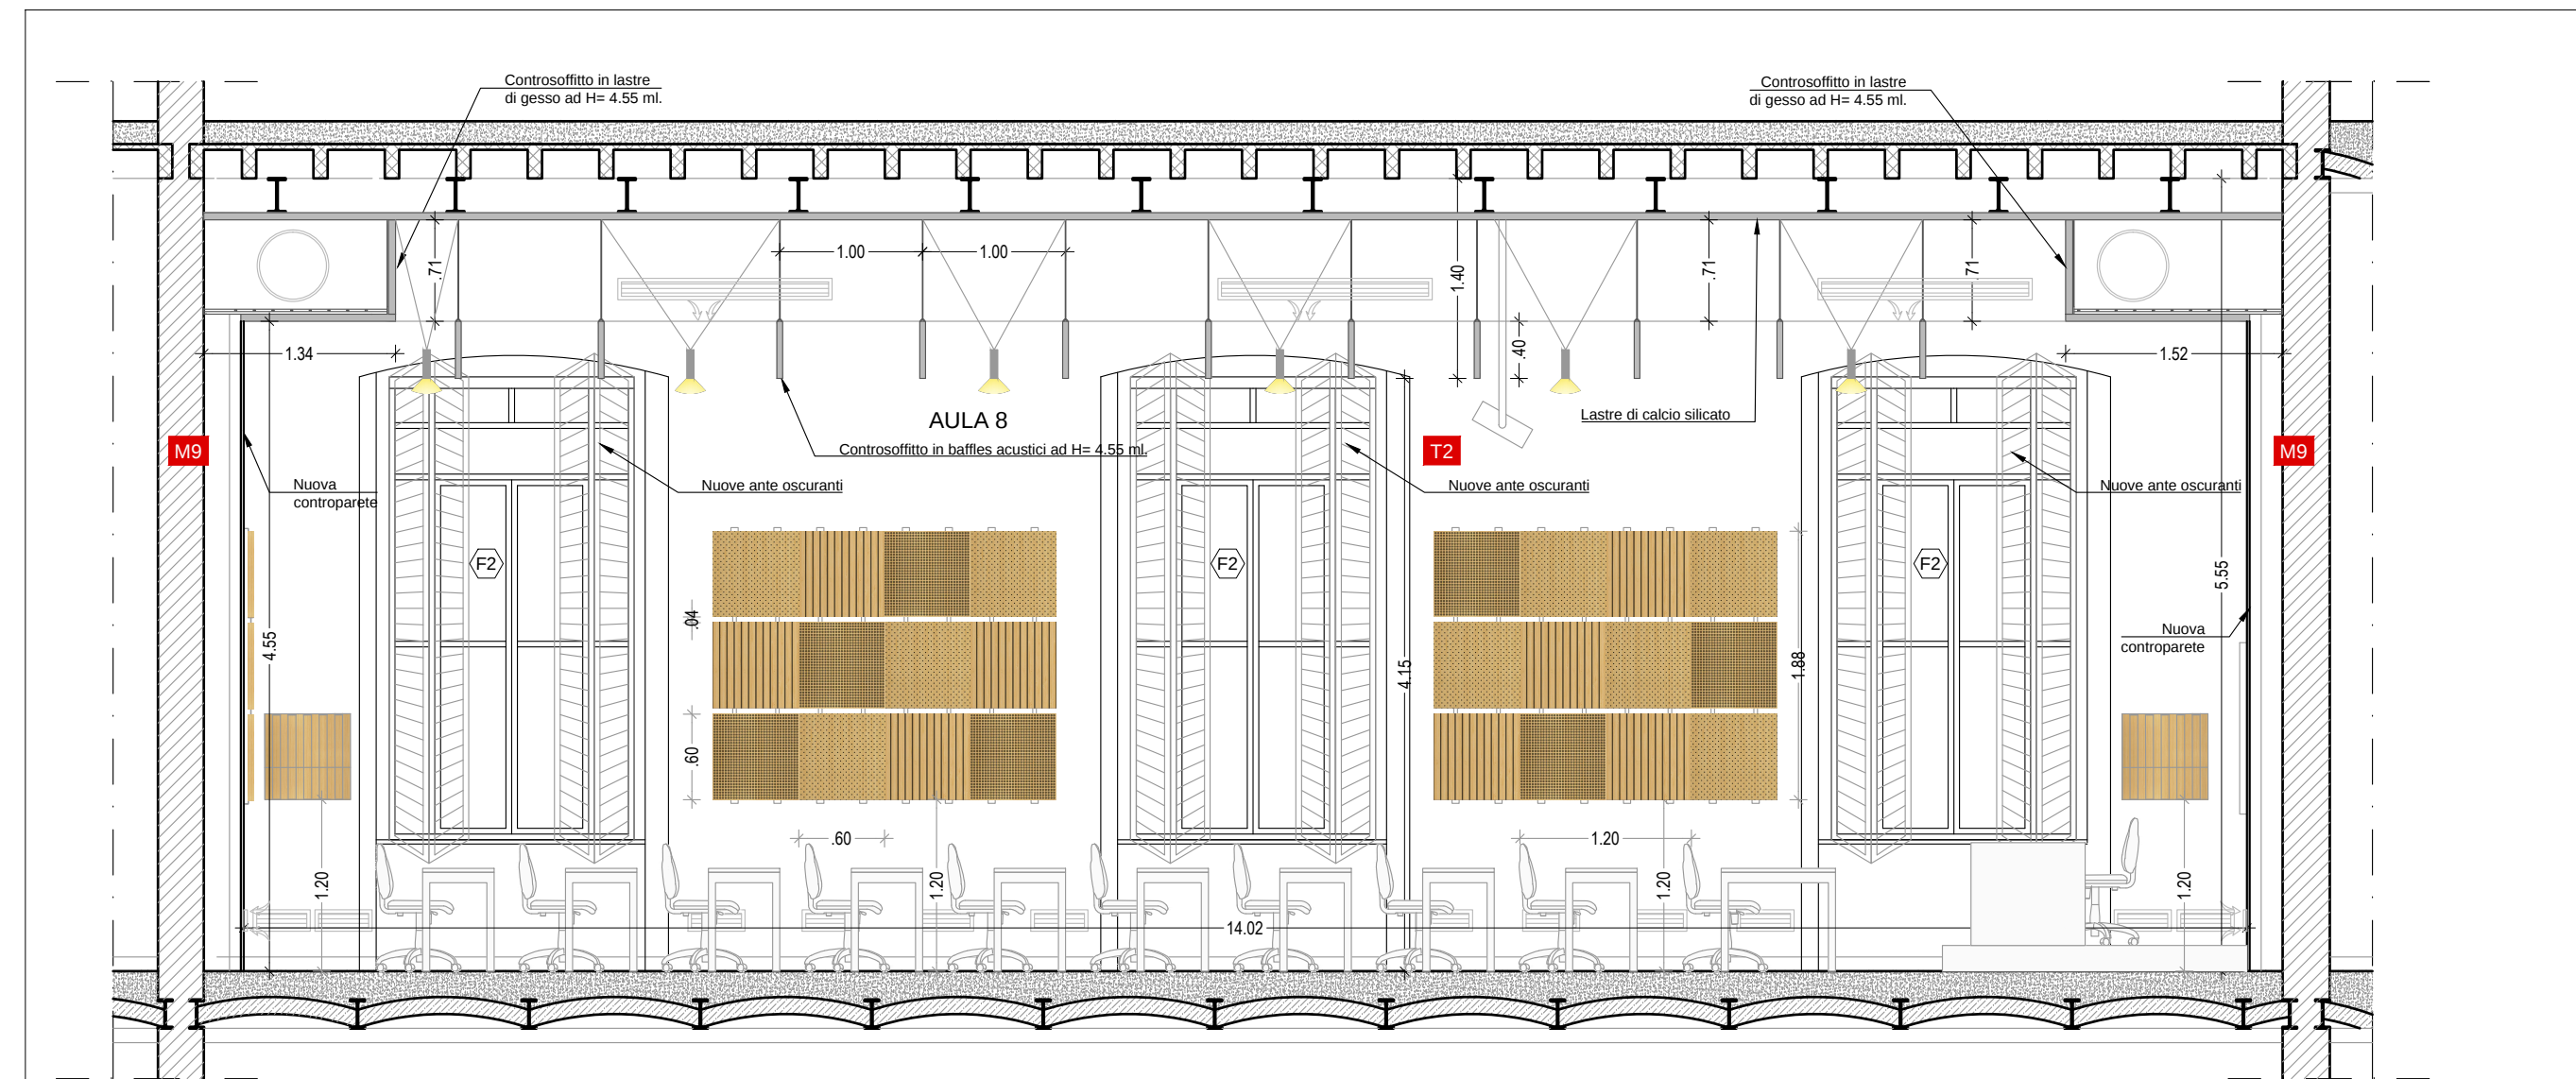


PROSPETTO-SEZIONE C-C' - SCALA 1:50

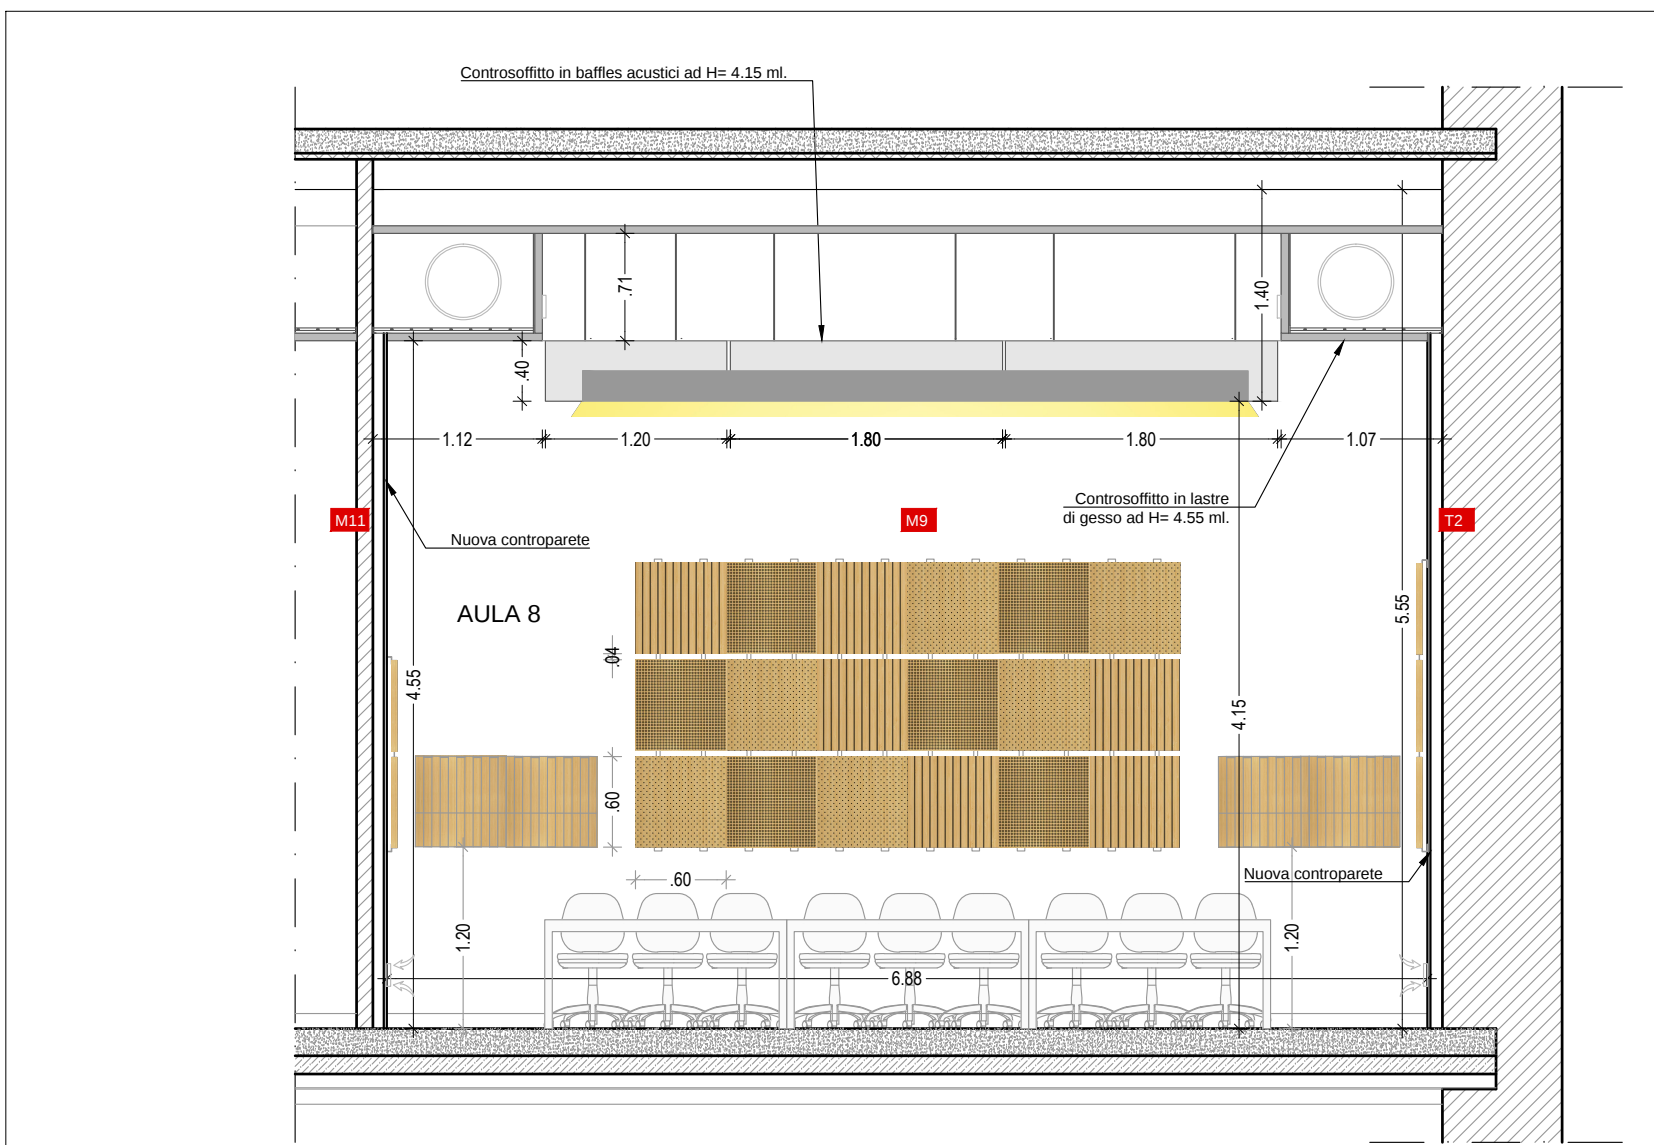


PROSPETTO-SEZIONE B-B' - SCALA 1:50

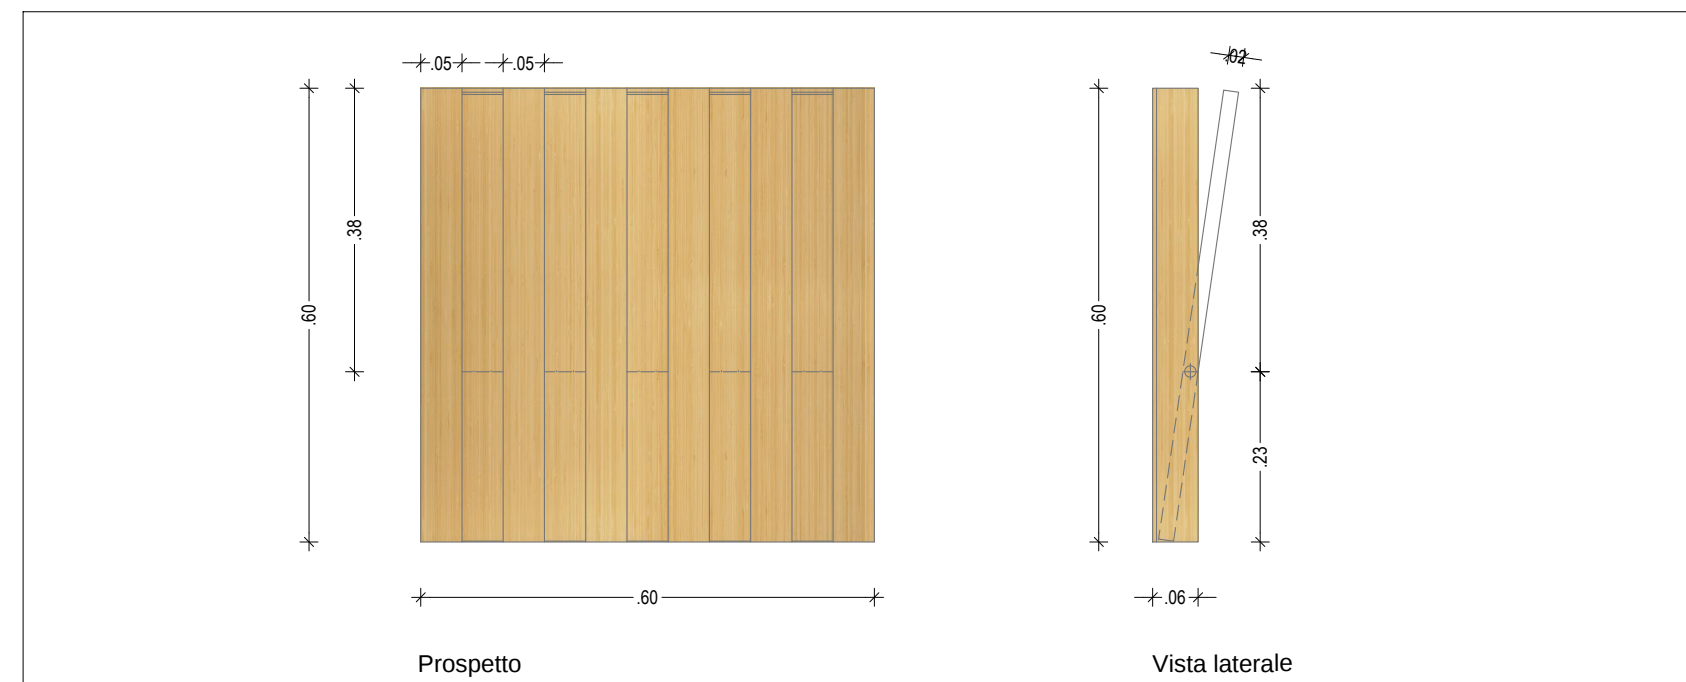


APPENDIABILI A PARETE (NP ARC10) - SCALA 1:10

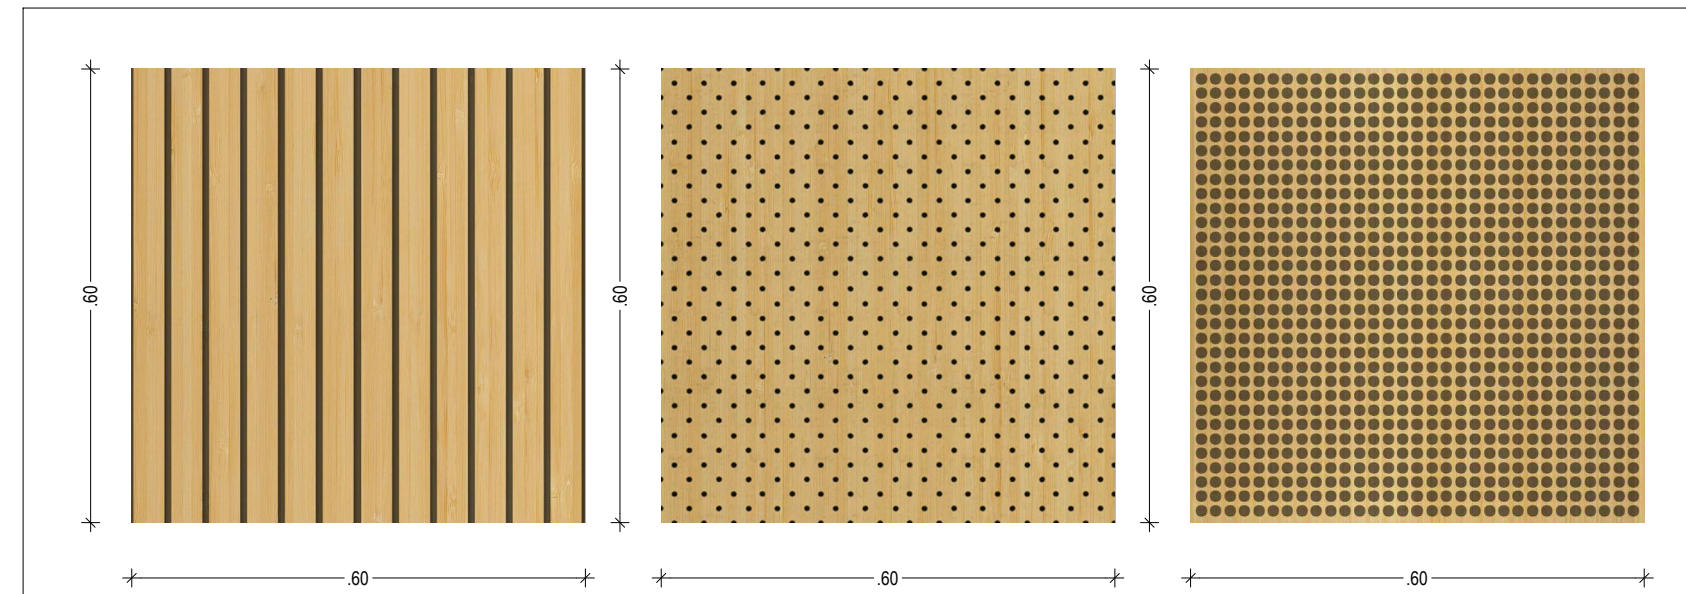

PANNELLI ACUSTICI (NP ARC04) - SCALA 1:10

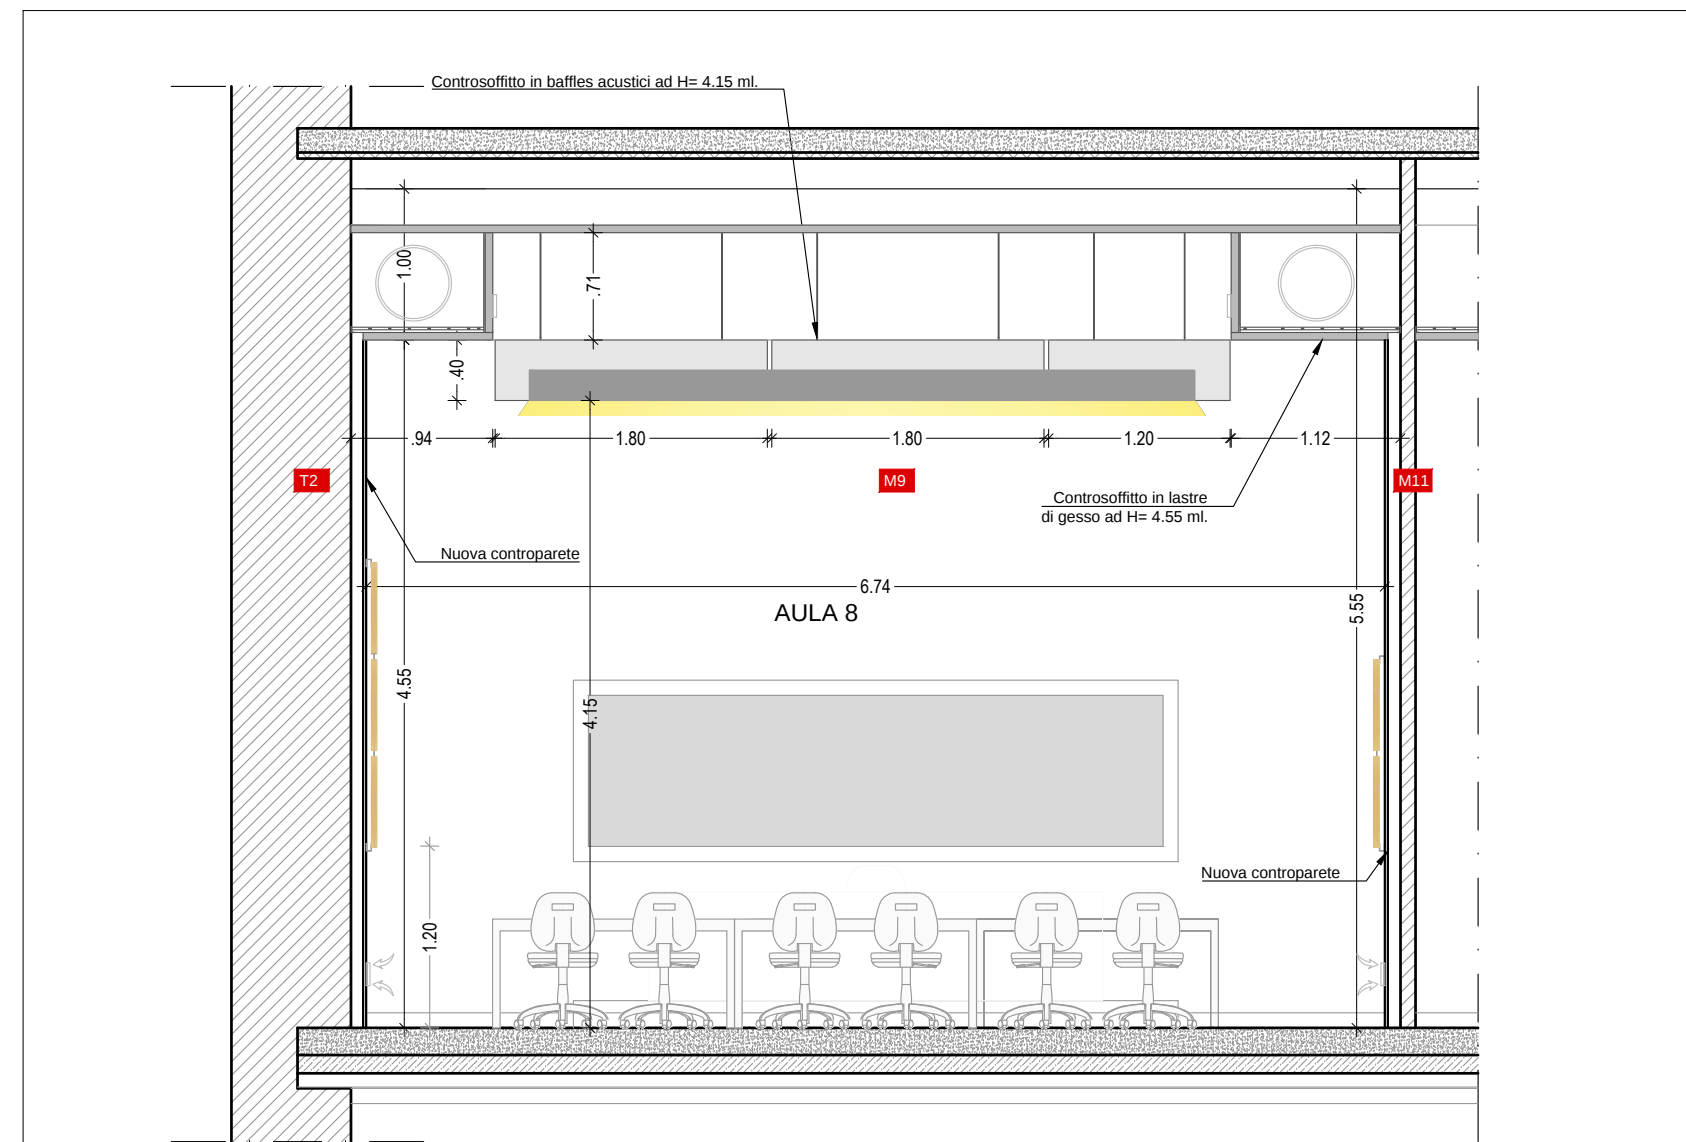

PROSPETTO-SEZIONE D-D' - SCALA 1:50

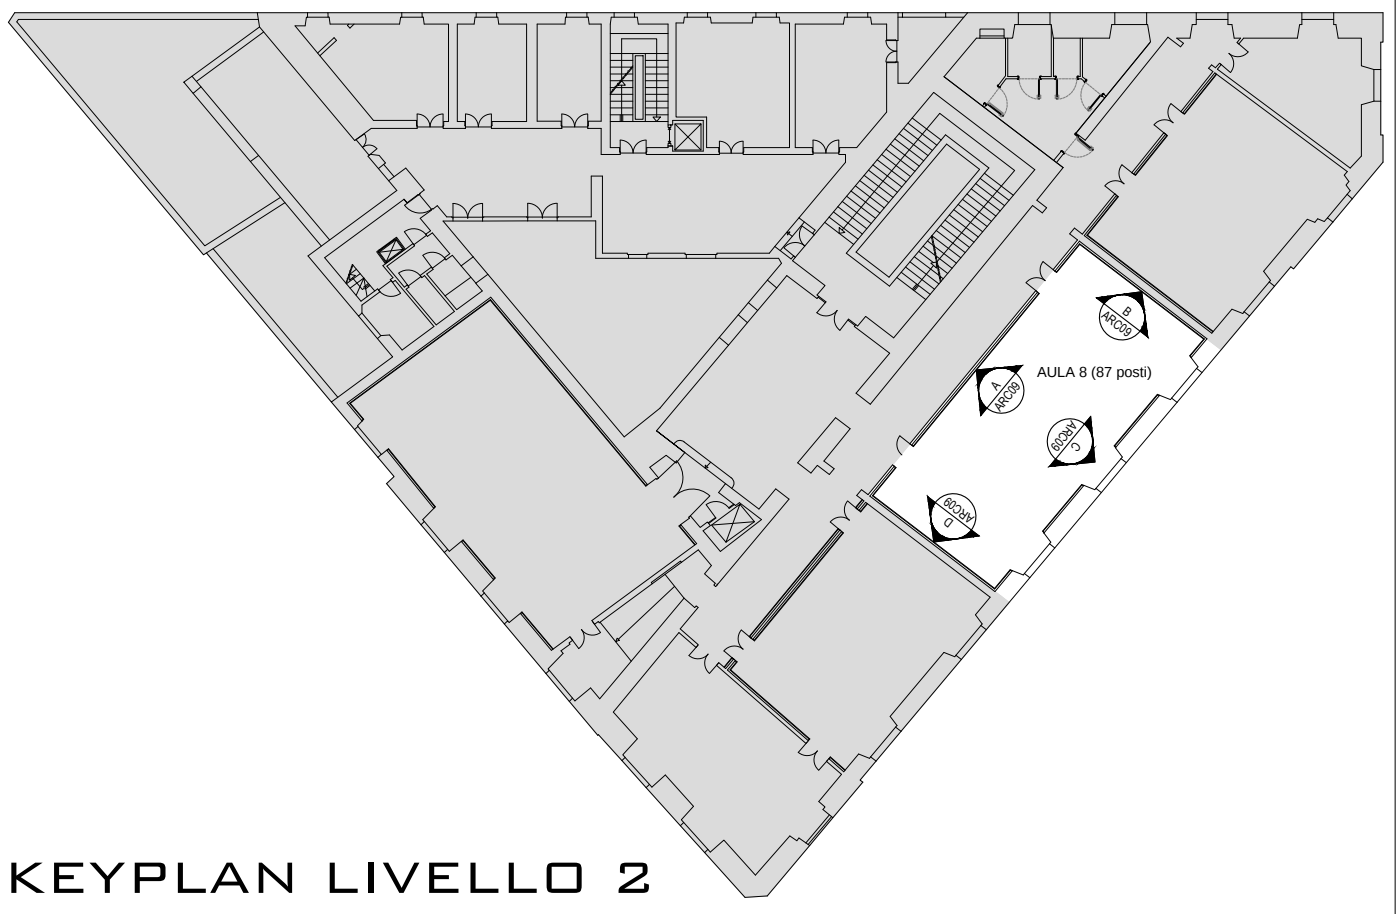

KEYPLAN LIVELLO 2


RIEPILOGO FINITURE	
Contropareti	Lastre in gesso su struttura metallica nascosta
Pavimenti	Aule e Connettivi: parquet in listelli bamboo
	Aule: battiscopa in legno bamboo, smalto ecocompatibile fotocatalitico e protezione antigraffio fino h= 2.00 ml.
	Aule: pannelli in calcio silicato, ove previsto e velette perimetrali in gesso
Sistemi acustici	Pannelli acustici a parete in legno ricomposto e baffes acustici verticali costituiti da pannelli tecnologici in materiale fonoassorbente
Infissi interni in legno	Revisione, restauro e sostituzione ove previsto, con porte in legno e modanature come le preesistenti
Infissi esterni	In legno: sostituzione con nuovi infissi in legno massello di partitura e forma identiche alle preesistenti In ferro finestra: sostituzione con nuovi infissi simili in materiale, partitura e forma identiche alle preesistenti
Codifica infissi esterni riferimento abaco infissi altezza parapetto larghezza infisso altezza infisso Codifica infissi interni riferimento abaco infissi larghezza infisso altezza infisso Codifica murature esterne ed interne T2 - Riferimento abaco delle murature esterne M9 - Riferimento abaco delle murature interne	



COMITENTE
UNIVERSITA' DEGLI STUDI DI ROMA "LA SAPIENZA"
PIAZZA ALDO MORO, 5 - 00185 ROMA
R.U.P. ING. ARMANDO VISCARDI

PROGETTO
**LAVORI DI RIQUALIFICAZIONE DELLE AULE 5, 7,8 E 9
SITE AL SECONDO PIANO DELL'EDIFICIO DELLA FACOLTÀ
DI ARCHITETTURA IN PIAZZA BORGHESSE 9, ROMA**

CAPOPROGETTO: ARCH. BRACCIO ODDI BAGLIONI
PROGETTO ARCHITETTONICO:
ARCH. LAURA GRIMALDI
RESPONSABILE QUALITÀ:
ARCH. CRISTIANA SCARPAROLO
CSP E CSE:
ARCH. BRIFONE ODDI BAGLIONI
PROGETTO IMPIANTI:
P.I. ROBERTO RIGHINI
PROGETTO STRUTTURE
ING. GIORGIO LUPOLI

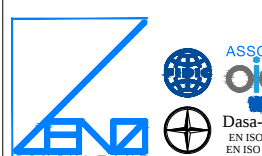

LENZI CONSULTANT S.R.L.
VIA ADDA 55 - 00198 ROMA (IT)
WWW.LENZI.BIZ - INFO@LENZI.BIZ
TEL: 0039 06 85302204
FAX: 0039 06 85357834



STUDIO SPERI S.R.L.
LUNGOTEVERE DELLE NAVI, 19
00196 ROMA (IT)
MAIN@STUDIUSPERI.IT
TEL: 0039 06 36010314

DATA	OGGETTO	DISEGNATO	VERIFICATO	APPROVATO
NOV 18	EMISSIONE PROGETTO	GEOM. SILVIO D'AMICO	ARCH. LAURA GRIMALDI	ARCH. BRACCIO ODDI BAGLIONI

TIMBRE E FIRME:



FASE
PROGETTO ESECUTIVO
ATTIVITÀ SPECIALISTICA:
ARCHITETTONICO
OGGETTO DELLA TAVOLA:
**PROGETTO
AULA 8 - ARREDI: PIANTE
E PROSPETTI SEZIONE**
NOME FILE:
RM10_E_ARC01-02-04-05-DMR-ARC-1.DWG
N° TAVOLA
E_TCN03
SCALA VARIE