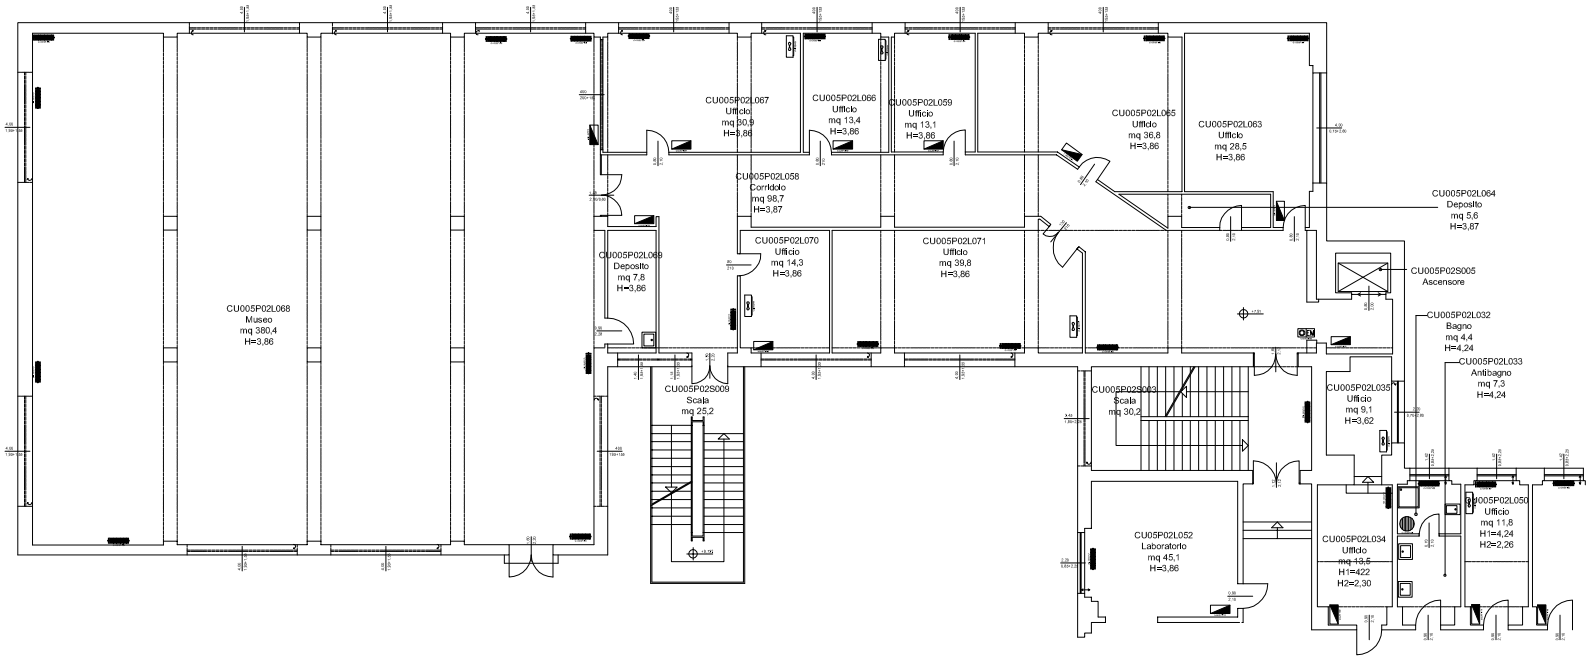Pianta Piano Secondo