AREA GESTIONE EDILIZIA

Lavori per il dissotterramento del sottopasso pedonale tombato presso ex Poste San Lorenzo

PROGETTO ESECUTIVO

TAVOLA 03 - TRATTO A: Stato Attuale - Stato di Progetto

scala 1:50 **data: 24.07.2017**

Il Responsabile Unico del Procedimento:

Ing. Cesare Cavone

PROGETTISTA:

SA.RO. Progettazioni Srl
Via G. Garibaldi n. 21
03059 Cvita Castellana (VT)
Tel./Fax 0761/161541
mail: info@saroprogettazioni.it
pec: saroprogettazioni@pec.it

Responsabili del progetto:
Ing. Angela Saviotti
Ing. Adriano Saviotti
Ing. Domenico Saviotti

PLANIMETRIA GENERALE

scala 1:1000

LEGENDA

- Scavo con miniescavatore e carico con mezzo meccanico
- Scavo e carico a mano con trasporto materiale con carriola
- Intonaco decorativo di graniglia di pietra naturale
- Pavimento in piastrelle di gres fine porcellanato con resistenza allo scivolamento R11

PLANIMETRIA STATO ATTUALE

TRATTO A

scala 1:50

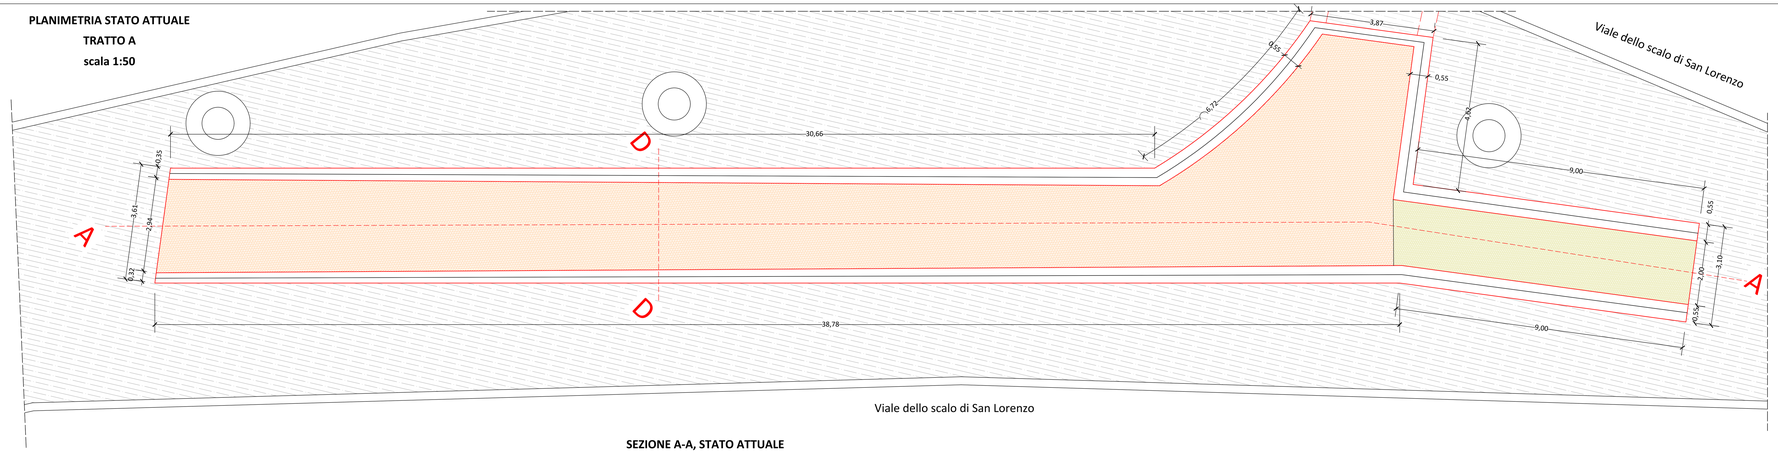

SEZIONE A-A, STATO ATTUALE

scala 1:50

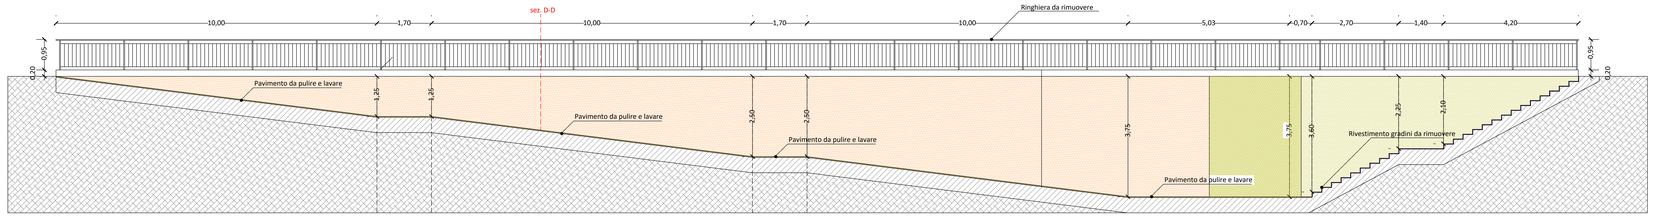

SEZIONE D-D, STATO ATTUALE

scala 1:25

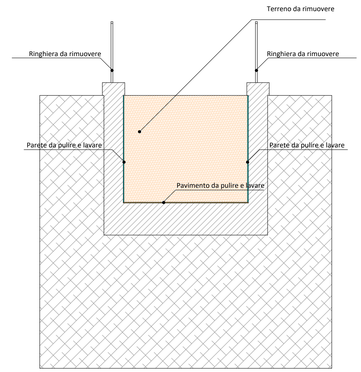

PLANIMETRIA STATO DI PROGETTO

TRATTO A

scala 1:50

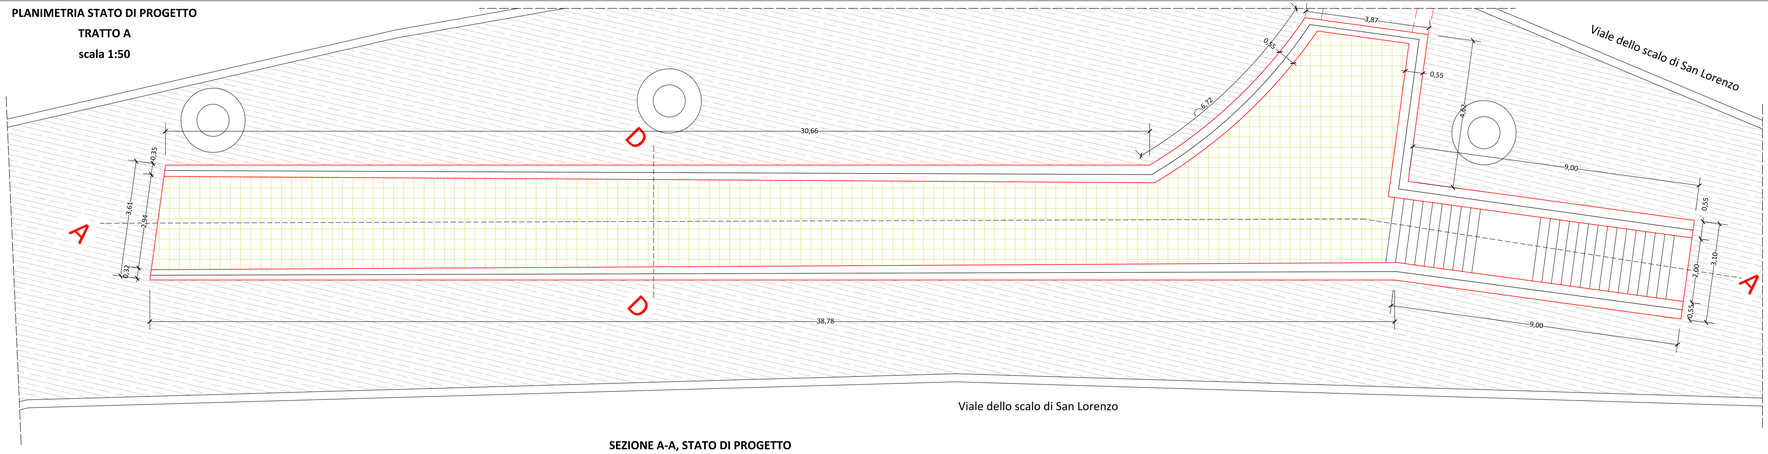

SEZIONE A-A, STATO DI PROGETTO

scala 1:50

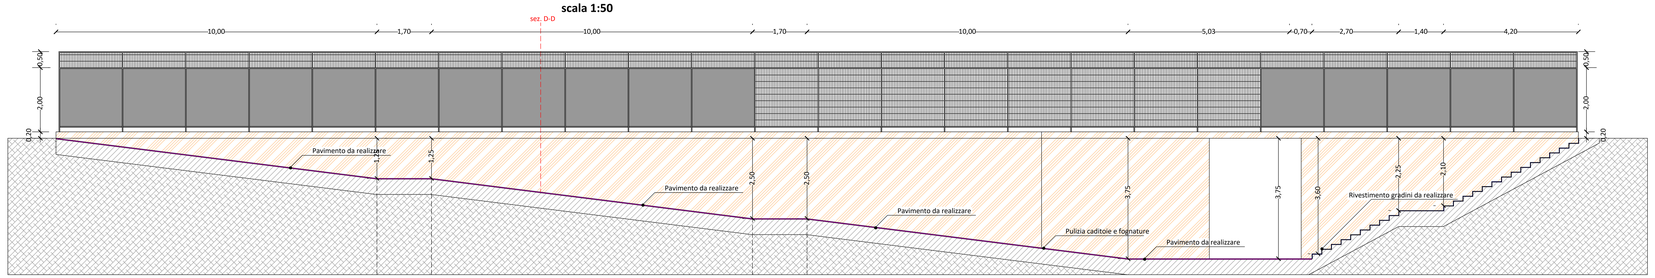

SEZIONE D-D, STATO DI PROGETTO
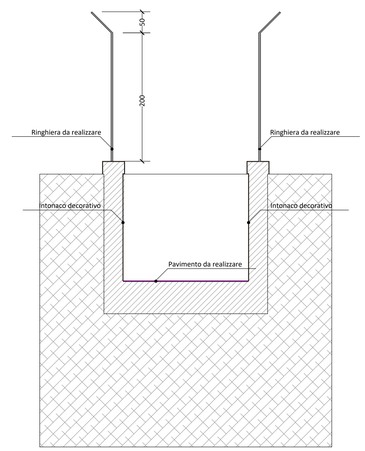
scala 1:25