


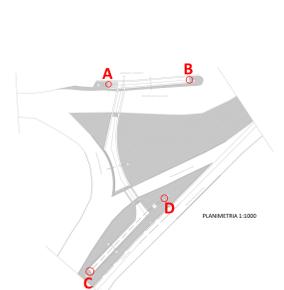


PLANIMETRIA GENERALE

scala 1:1000




CANCELLO A

scala 1:10

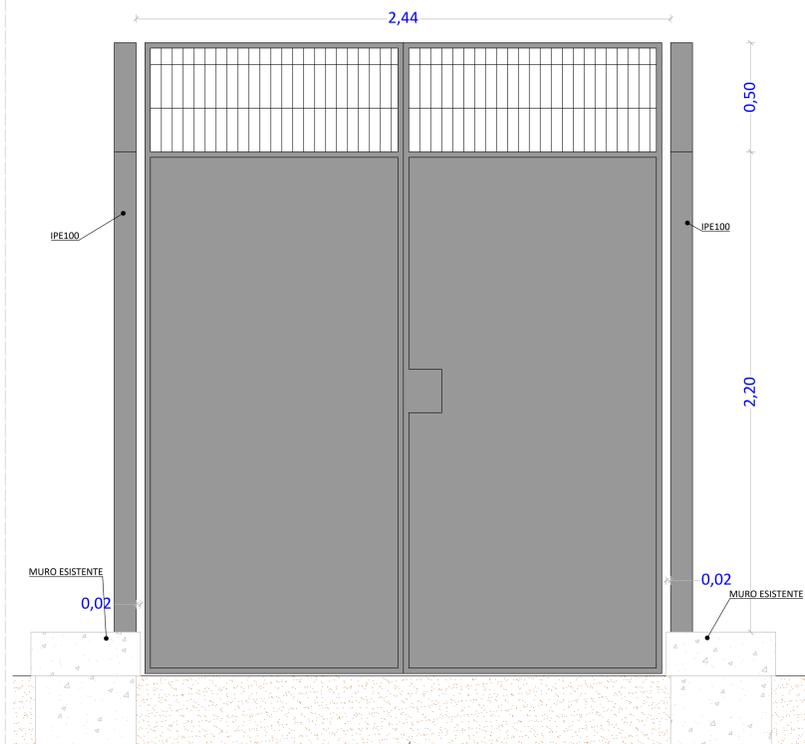

CANCELLO B


scala 1:10

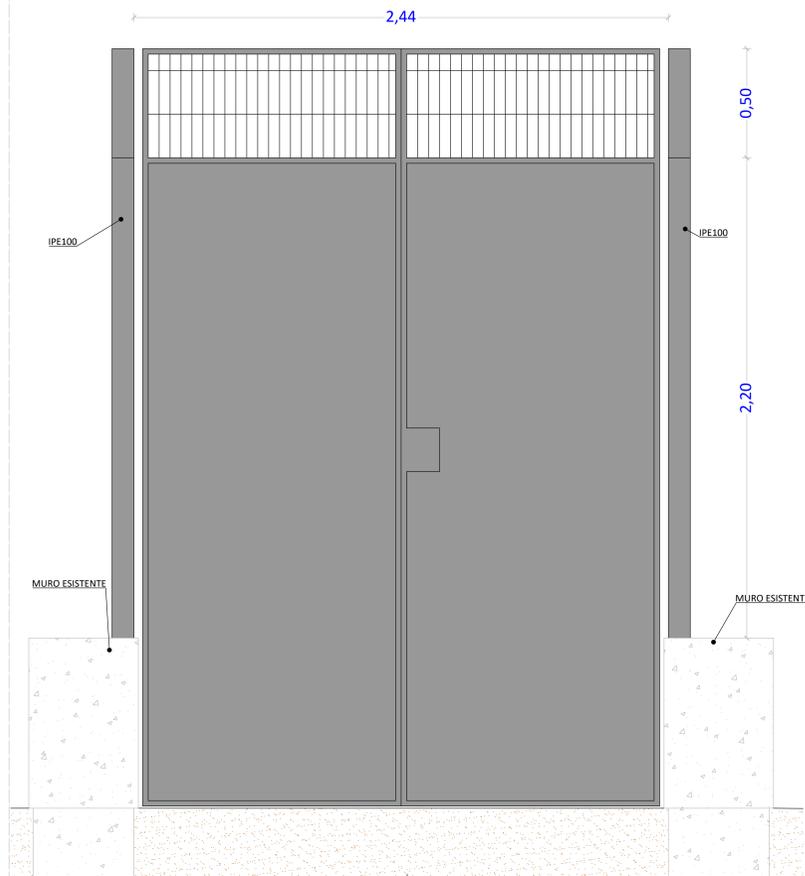

PARTICOLARE DELLA RECINZIONE

scala 1:10

VISTA FRONTALE

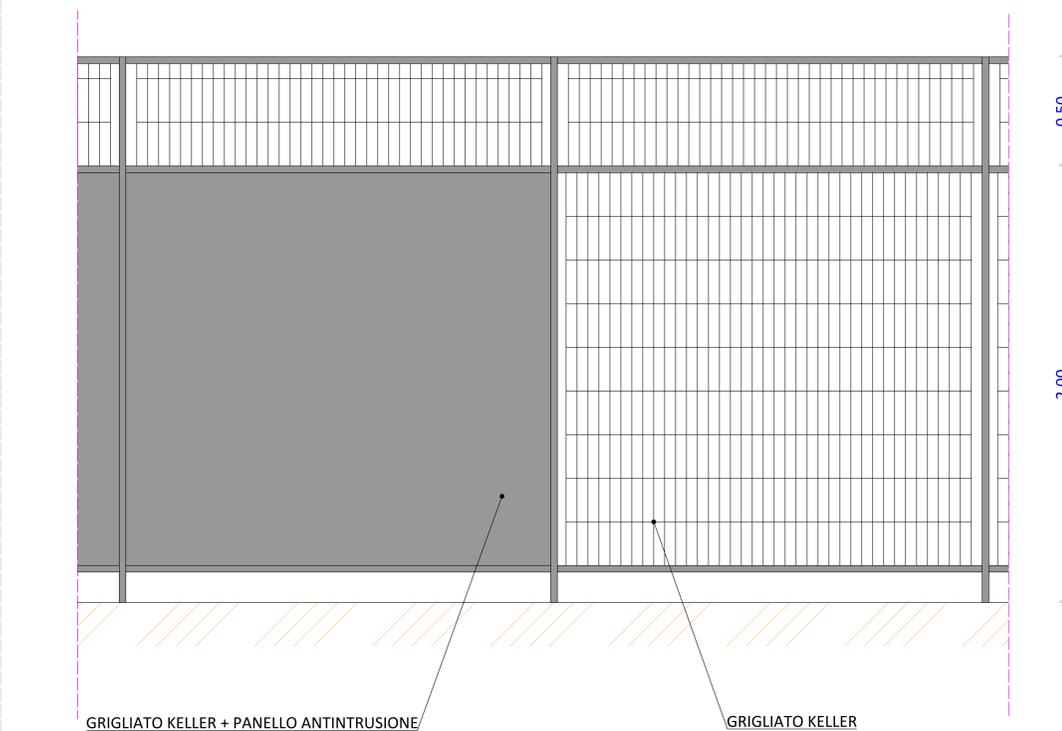


GRIGLIATO KELLER + PANNELLO ANTINTRUSIONE/

GRIGLIATO KELLER




CANCELLO C

scala 1:10

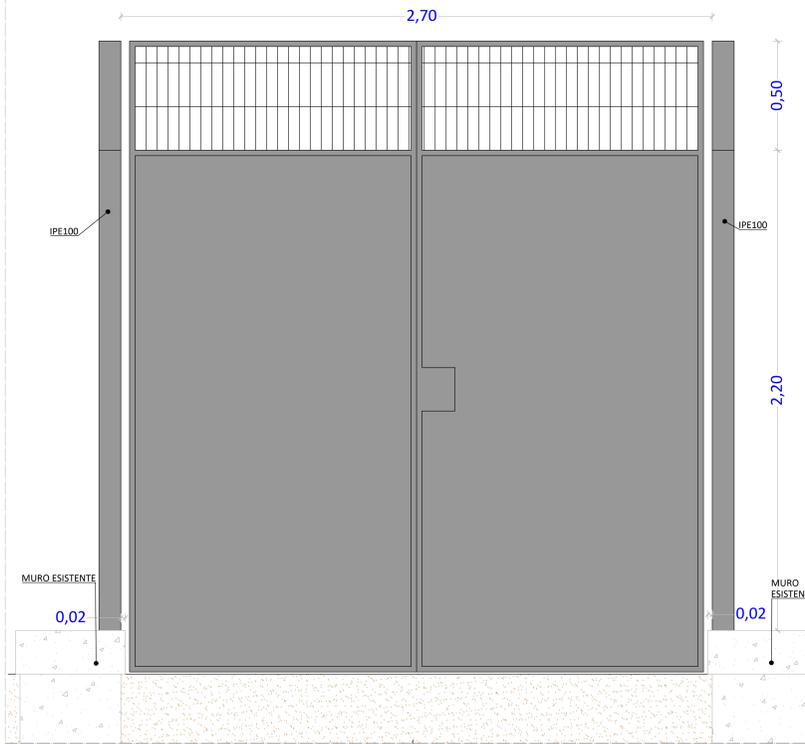

CANCELLO D

scala 1:10

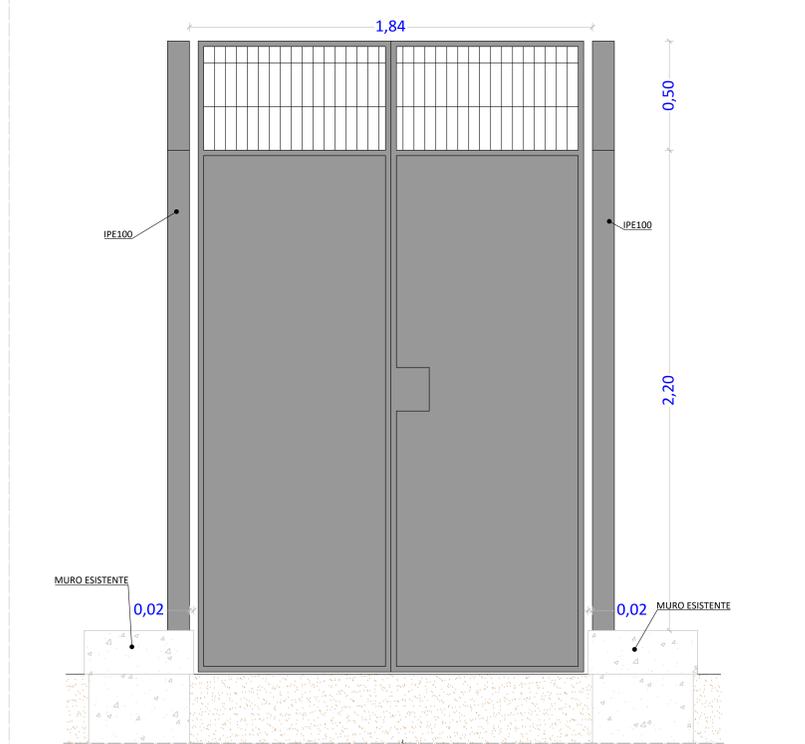

VISTA LATERALE

0,50

