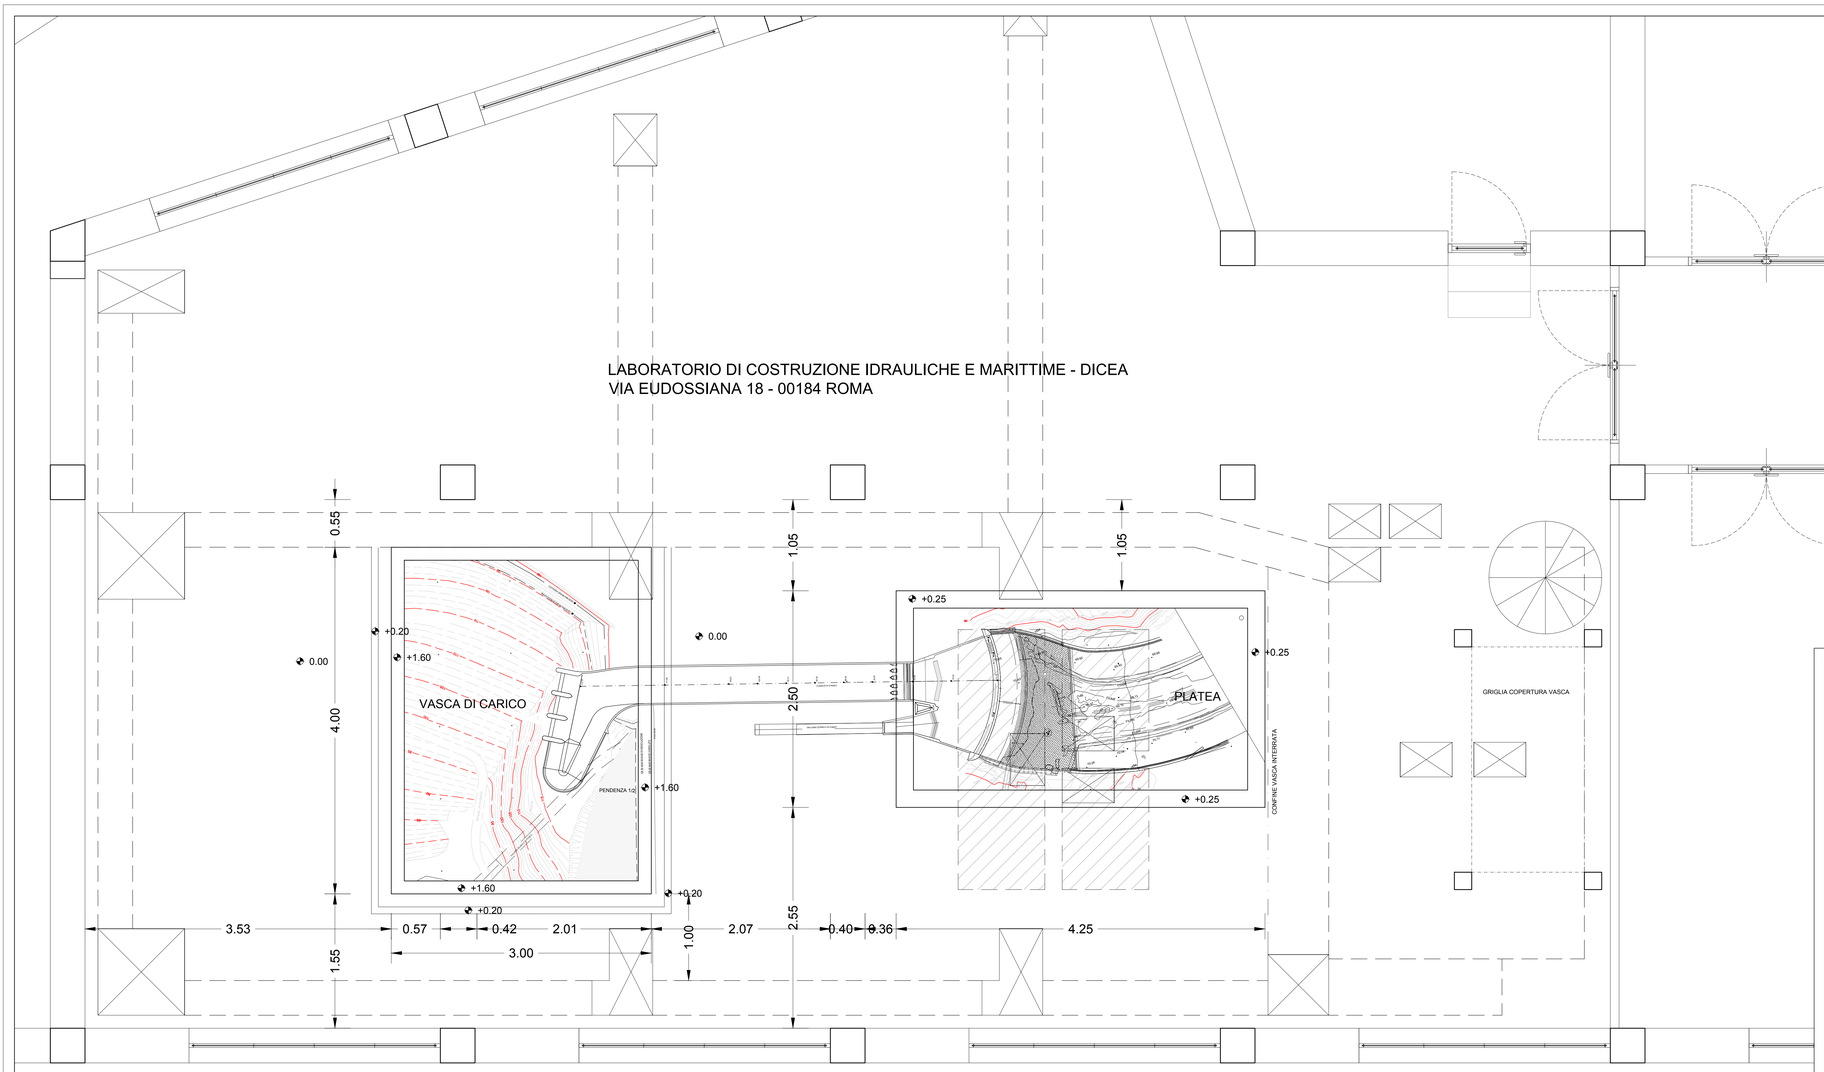

ZONA DA PUNTELLARE
PRIMA DEI GETTI

UNIVERSITA' DI ROMA LA SAPIENZA

LABORATORIO DI COSTRUZIONI IDRAULICHE E MARITTIME

DIPARTIMENTO DI INGEGNERIA CIVILE EDILE E AMBIENTALE

SAPIENZA UNIVERSITÀ DI ROMA

MODELLO FISICO
DIGA DI PONTE LISCIONE

Titolo elaborato : UBICAZIONE MODELLO FISICO E VASCA DI CARICO E PLATEA NEL LABORATORIO

Scala: 1:20

Tavola: 03

Committente:

molise acque

Progettista:
Prof. Ing. Paolo De Girolamo

R.U.P.:
Ing. Monica Moroni

Rif. Dis.	Data	Rev.	DESCRIZIONE
	agosto 2018	0	EMISSIONE

Dimensioni foglio: A1 PLUS

Visto del Committente: