PIANTA
Scala 1:20

PIANTA VASCA DI CARICO
Scala 1:20

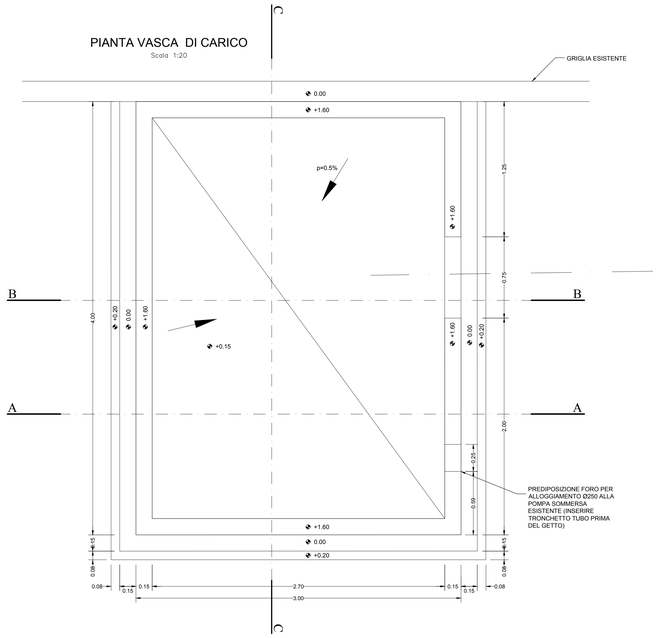

PIANTA PLATEA
Scala 1:20

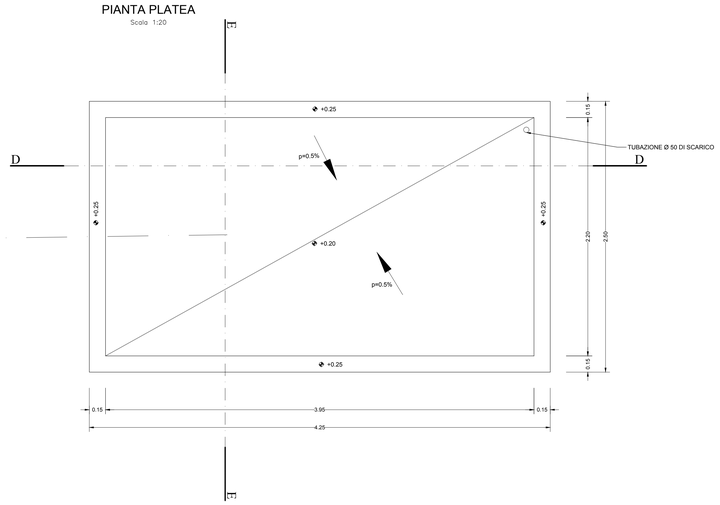

CARATTERISTICHE DEI MATERIALI	
- CALCESTRUZZO ARMATO :	Calcestruzzo C20/25 R'ck = 25 N/mm² Acciaio B450C
- SOVRAPPOSIZIONE MIN. :	50 Ø
- COPRIFERRO:	4 cm

SEZIONE A - A
Scala 1:20

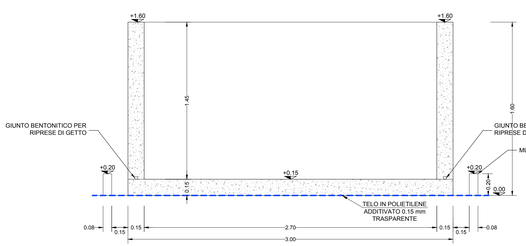

SEZIONE B - B
Scala 1:20

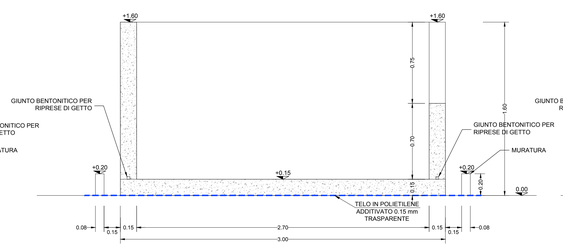

SEZIONE C - C
Scala 1:20

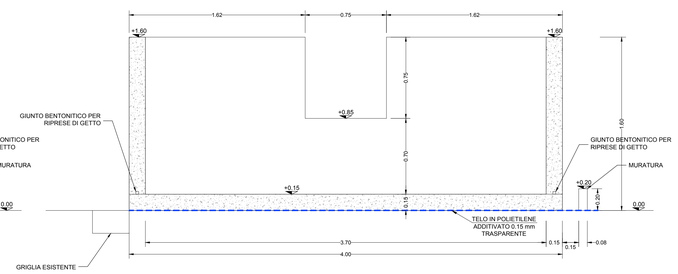

SEZIONE D - D
Scala 1:20

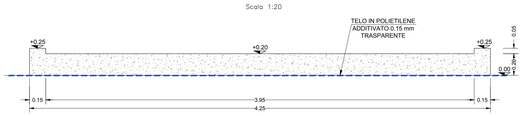

SEZIONE E - E
Scala 1:20

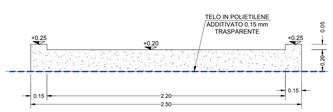

0 0.5 1 2m
Scala 1:20

UNIVERSITA' DI ROMA LA SAPIENZA
LABORATORIO DI COSTRUZIONI IDRAULICHE E MARITTIME
DIPARTIMENTO DI INGEGNERIA CIVILE EDILE E AMBIENTALE
SAPIENZA UNIVERSITÀ DI ROMA

MODELLO FISICO
DIGA DI PONTE LISCIONE

Titolo elaborato :
VASCA DI CARICO E PLATEA
CARPENTERIE

Scala: 1:20
Tavola: 04

Committente:
molise acque

Progettista:
Prof. Ing. Paolo De Girolamo

R.U.P.:
Ing. Monica Moroni

Rif. Dis.	Data	Rev.	DESCRIZIONE
	agosto 2018	0	EMISSIONE

Dimensioni foglio: A1 PLUS

Visto del Committente: