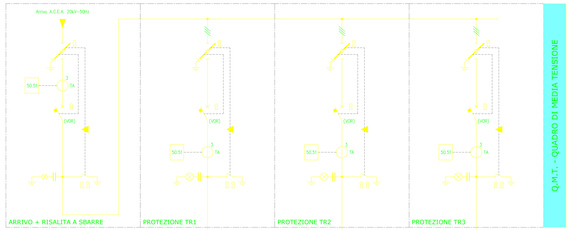

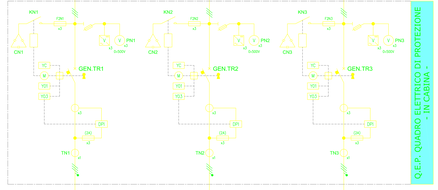

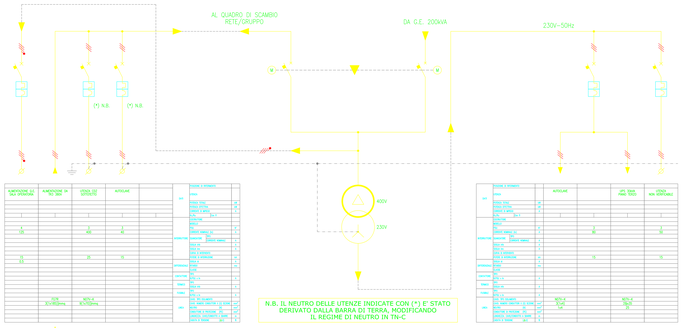

CAVO RG5
Sez. 2[1(3x1x185)]mmq

CAVO RG5
Sez. 2[1(3x1x185)]mmq

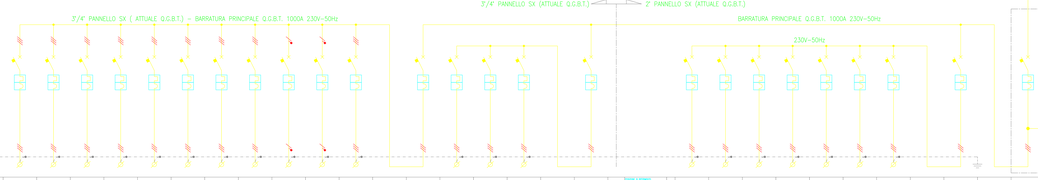

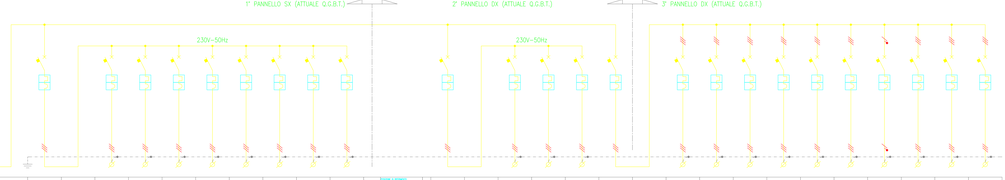

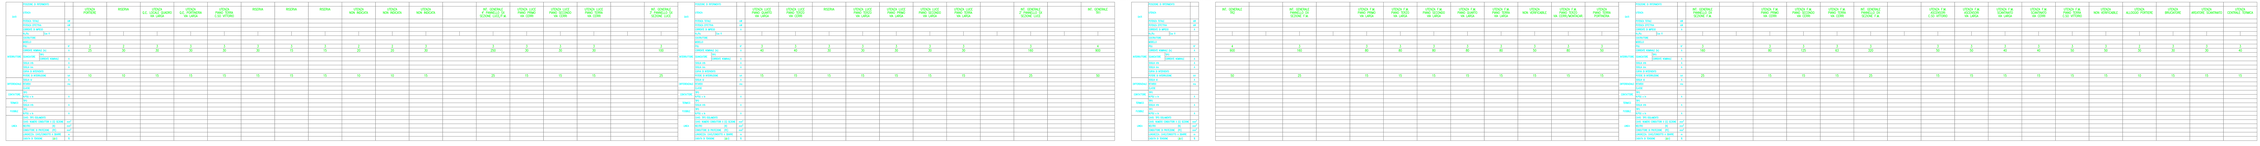

SAPIENZA
UNIVERSITÀ DI ROMA

EDIFICIO RM049 - PALAZZO BALEANI
C.so Vittorio Emanuele, 244 - ROMA

TIPO DI INTERVENTO:

Lavori di adeguamento e ristrutturazione della Cabina elettrica a servizio dell'edificio RM049 "Palazzo Baleani"

ELABORATO:

PROGETTO DEFINITIVO IMPIANTI ELETTRICI
SCHEMA GENERALE MT/BT ANTE OPERAM

R.U.P.:	PROGETTISTA:	DIRETTORE LAVORI:
Ing. Stefano Smith	**P.I. Pasquale Giordano**	-

SCALA:	DATA:	ELABORATO:
-	**03 Marzo 2014**	**IE-01**
-		