



Distribuzione passerelle metalliche

Scala 1:50

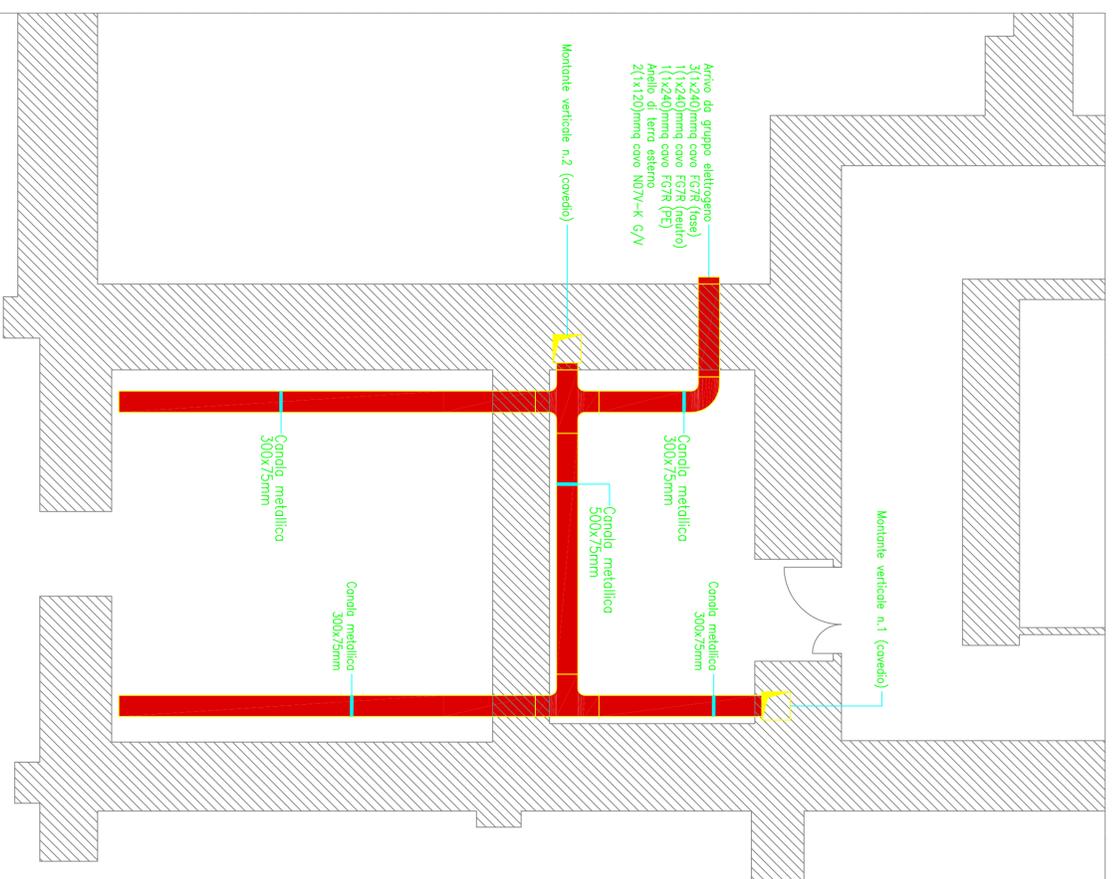

SAPIENZA
UNIVERSITÀ DI ROMA

EDIFICIO RM049 - PALAZZO BALEANI
C.so Vittorio Emanuele, 244 - ROMA

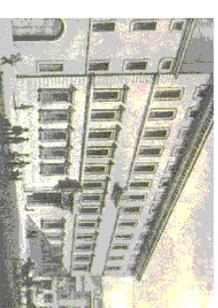

TIPO DI INTERVENTO:

Lavori di adeguamento e ristrutturazione della Cabina elettrica a servizio dell'edificio RM049 "Palazzo Baleani"

ELABORATO:

PROGETTO DEFINITIVO CABINA MT/BT POST OPERAM
DISTRIBUZIONE PASSERELLE METALLICHE

R.U.P.:

Ing. Stefano Smith

PROGETTISTA:

P.L. Pasquale Giordano

DIRETTORE LAVORI:

-

SCALA:

1:50

DATA:

03 Marzo 2014

ELABORATO:

IE-07