

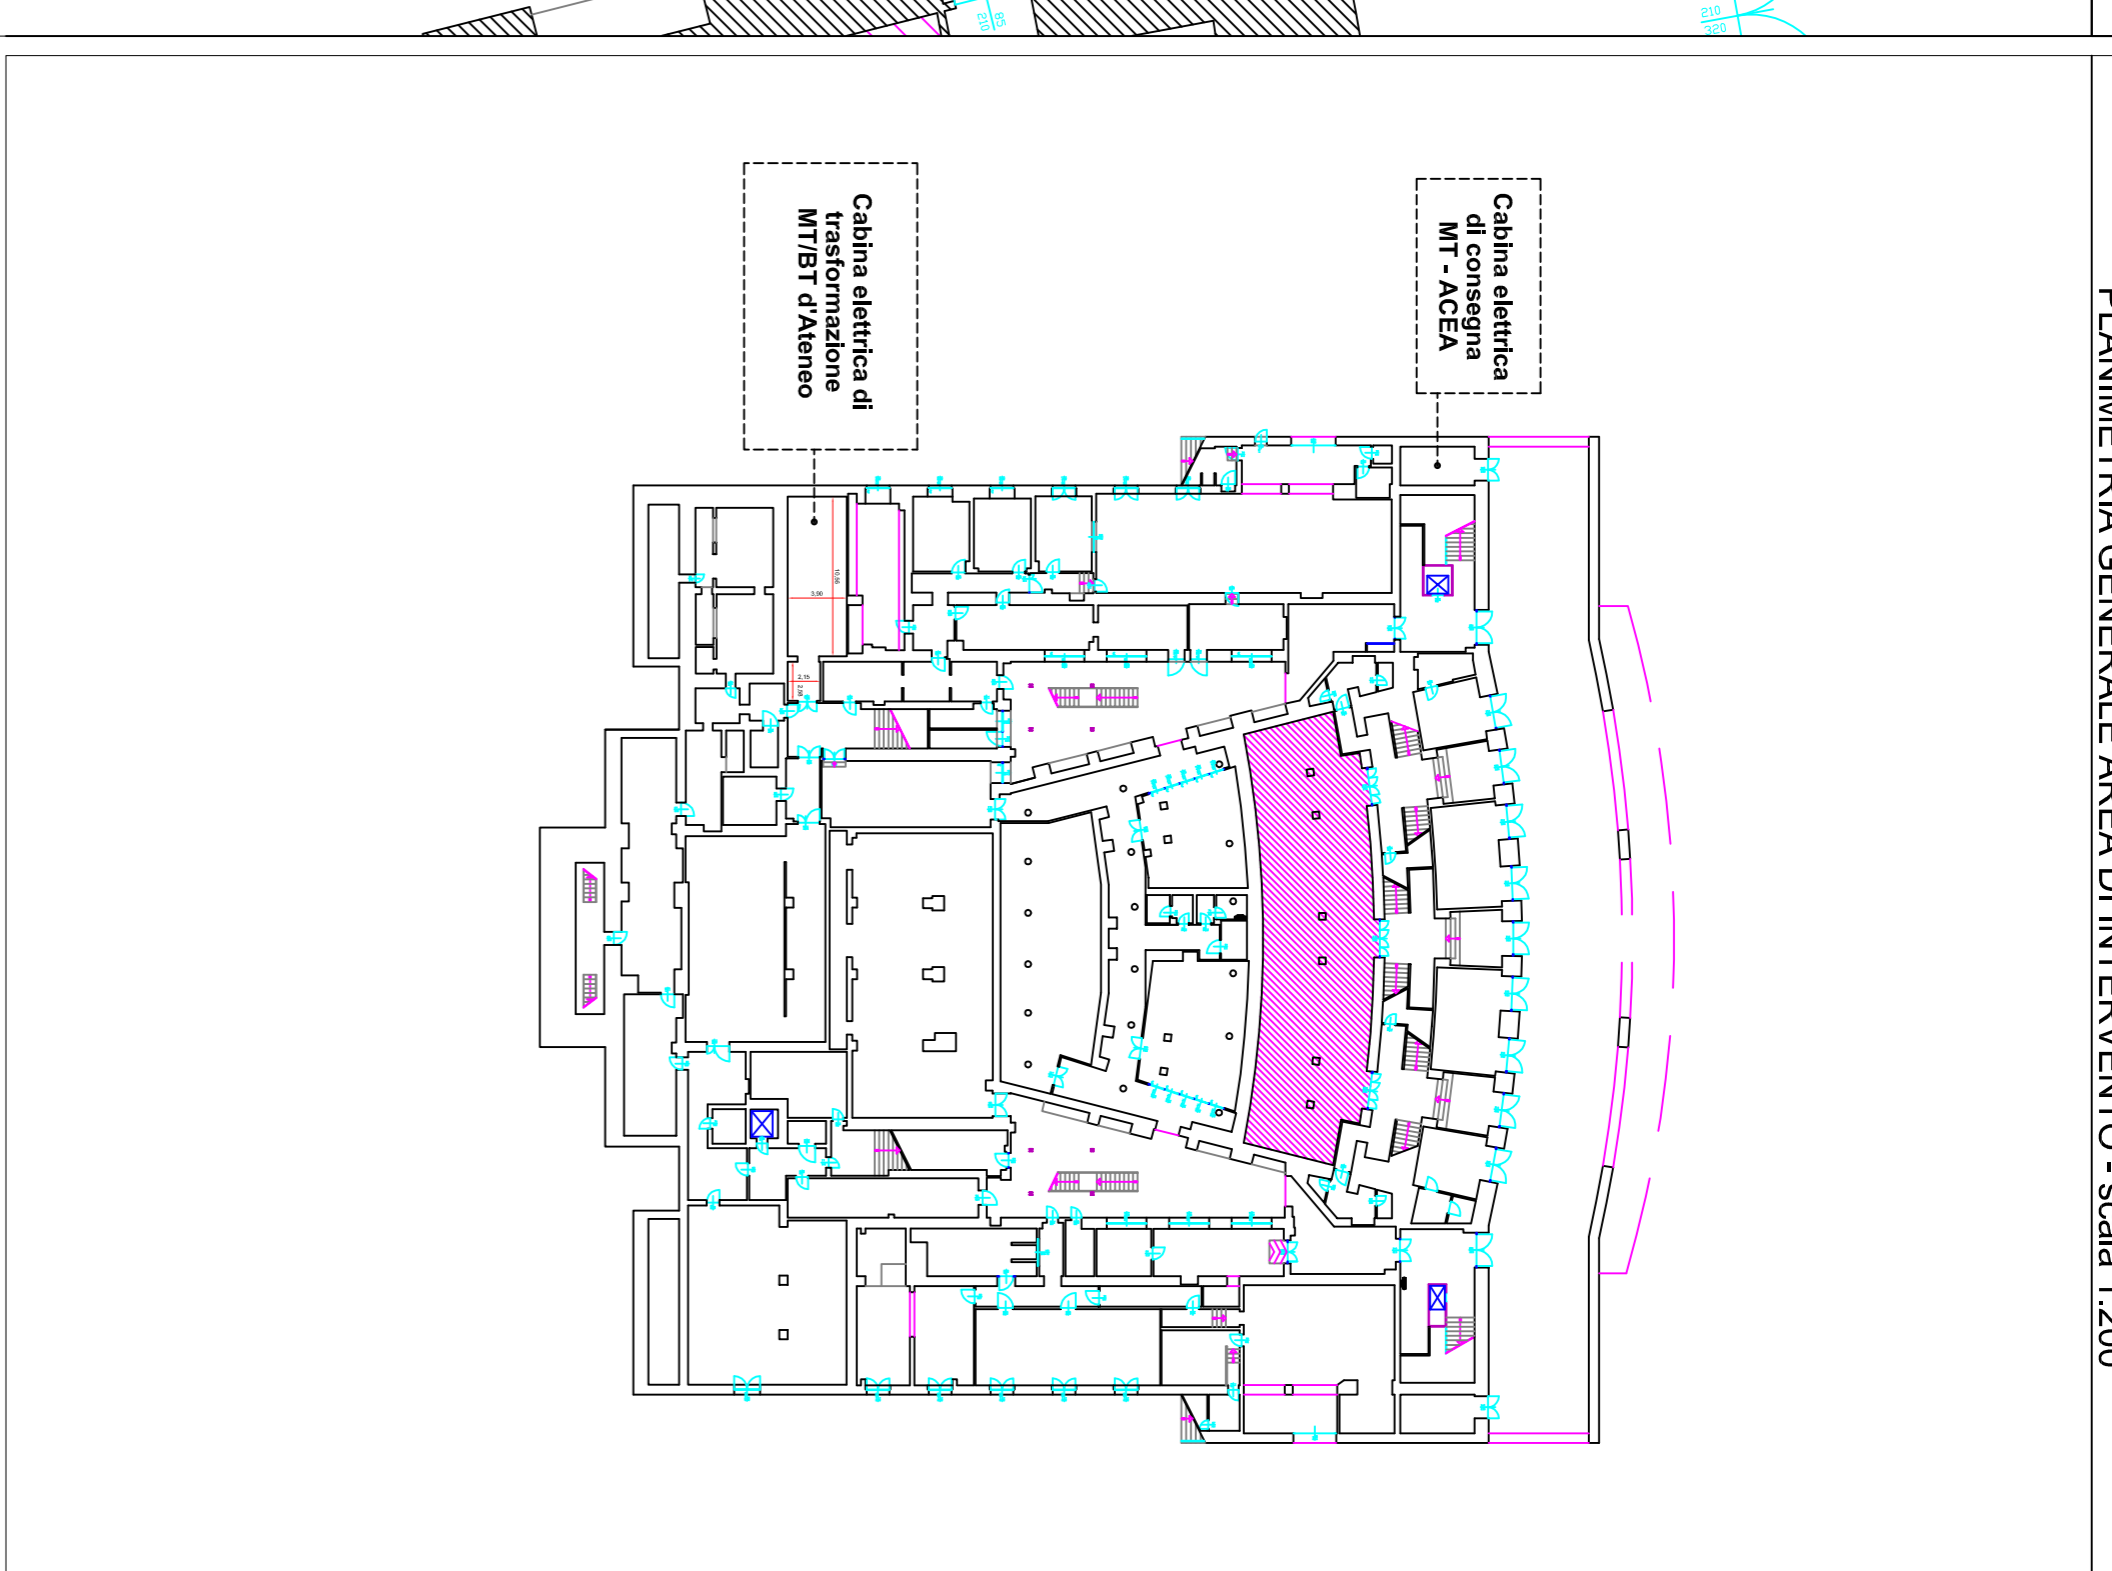


PARTICOLARE CABINA MT/BT - POST OPERA - scala 1:50

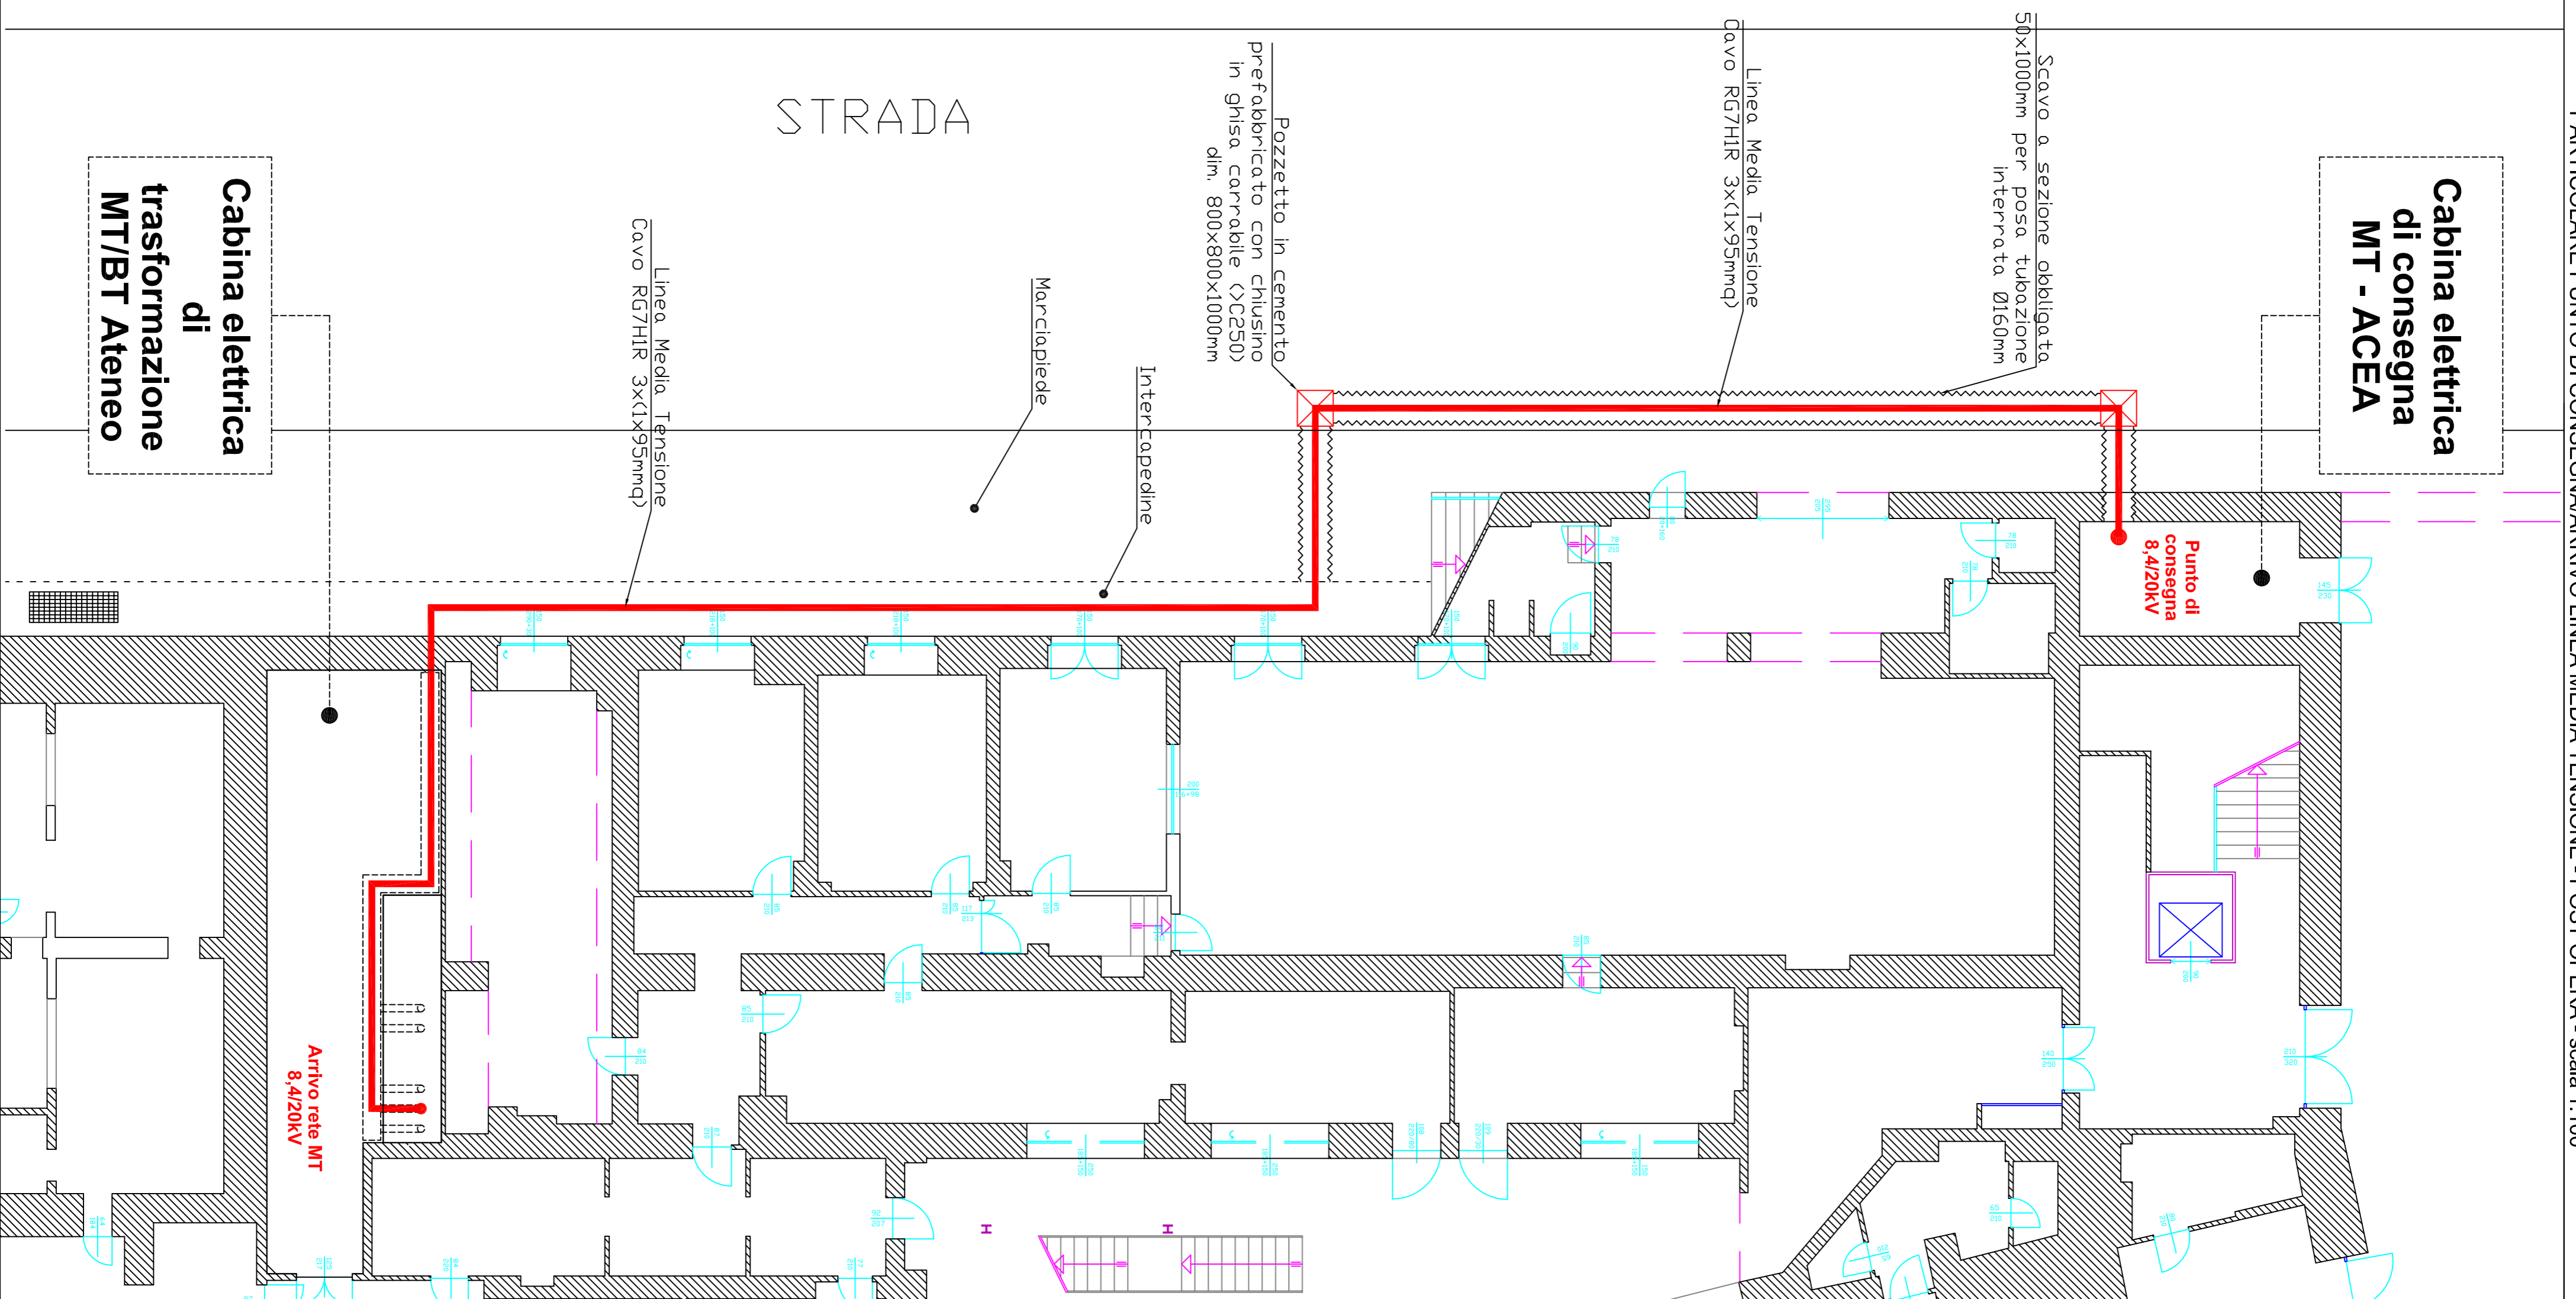

**SAPIENZA**  
UNIVERSITÀ DI ROMA

**EDIFICIO CU001 - RETTORATO**  
P.le Aldo Moro, 5 - 00185 Roma

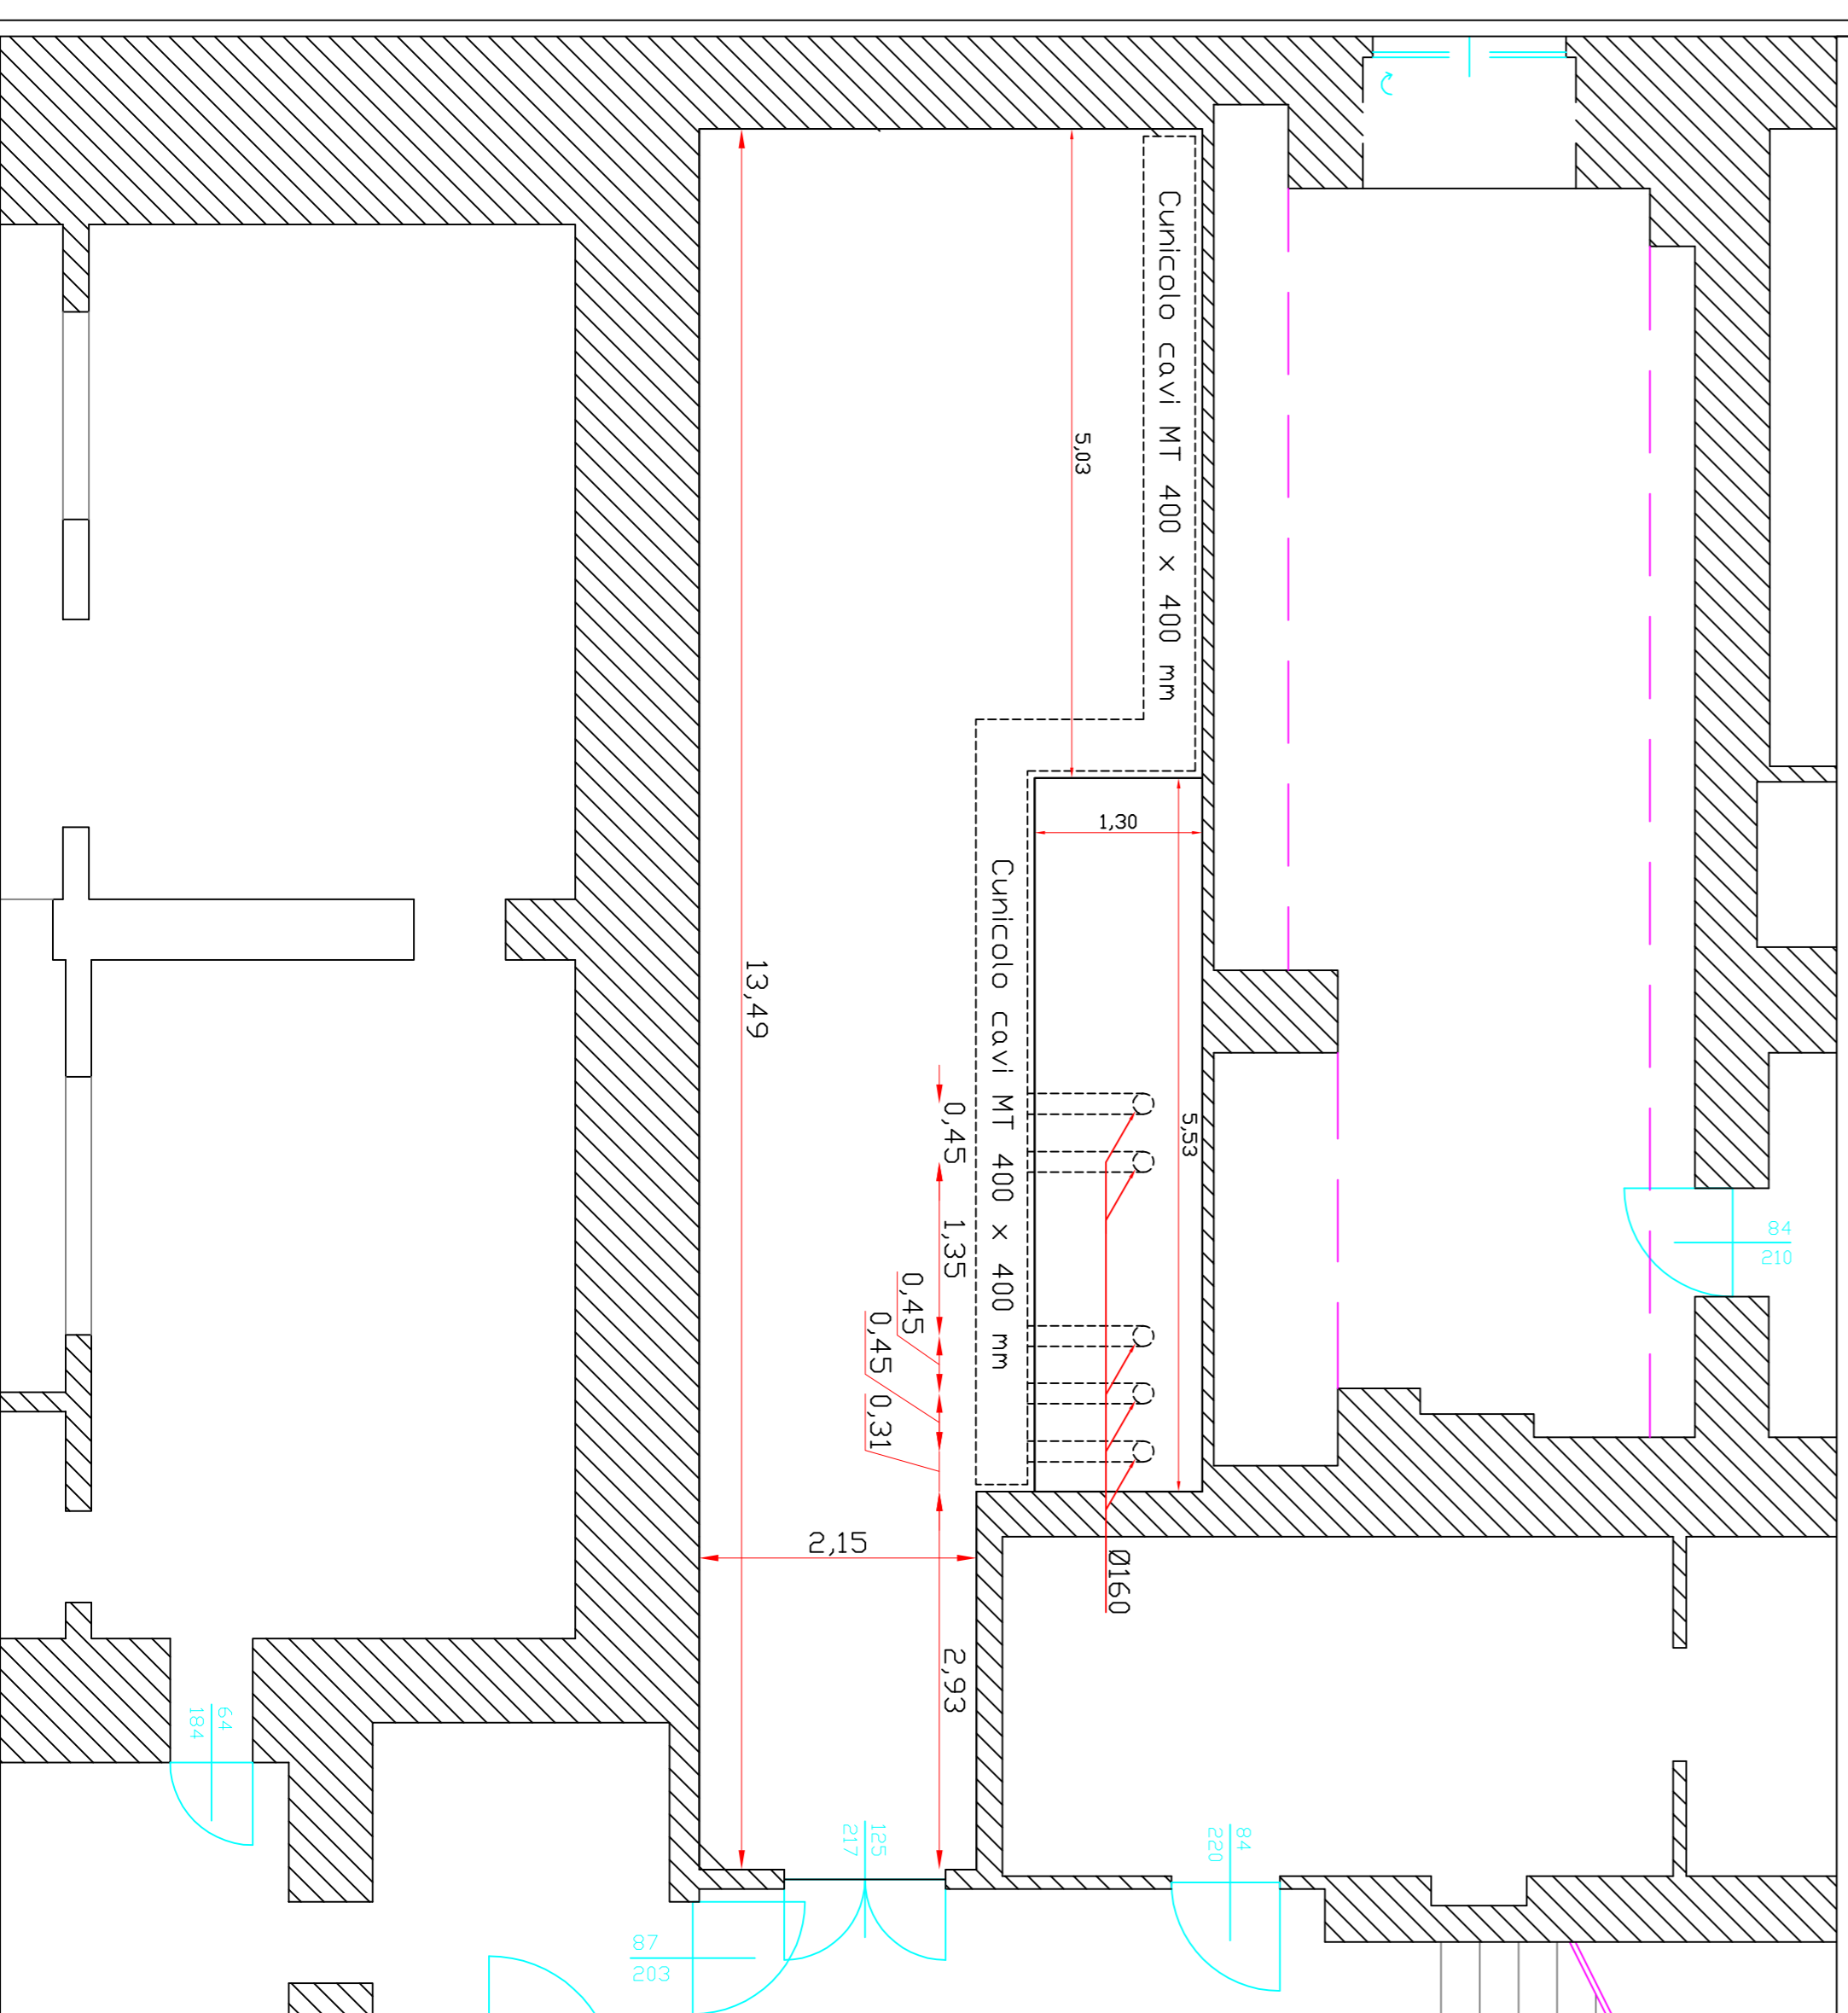

TITO DI INTERVENTO:

**LAVORI DI RIQUALIFICAZIONE IMPIANTISTICA ED EDILE DELLA CABINA ELETTRICA A SERVIZIO DEL RETTORATO**

ELABORATO:

**CABINA ELETTRICA MT/BT  
PLANIMETRIA AREA DI INTERVENTO - PIANO INTERRATO**

R.U.P.:

Ing. Stefano Smith

Progettista:

P.L. Pasquale Giordano

Collaboratori esterni:

SCALA:

-

DATA:

15 NOV 2017

TAVOLA:

TAV.01