



SAPIENZA
UNIVERSITÀ DI ROMA

EDIFICIO CU001 - RETTORATO
P. le Aldo Moro, 5 - 00185 Roma



TIPO DI INTERVENTO:

**LAVORI DI RIQUALIFICAZIONE IMPIANTISTICA ED EDILE
DELLA CABINA ELETTRICA A SERVIZIO DEL RETTORATO**

ELABORATO:

**CABINA ELETTRICA MT/BT
LAYOUT CABINA**

R.U.P.:

Ing. Stefano Smith

Progettista:

P.A. Pasquale Giordano

Collaboratori esterni:

SCALA:



(FUORI SCALA)


DATA:


15 NOV 2017

TAVOLA:

Cab.E-(n)

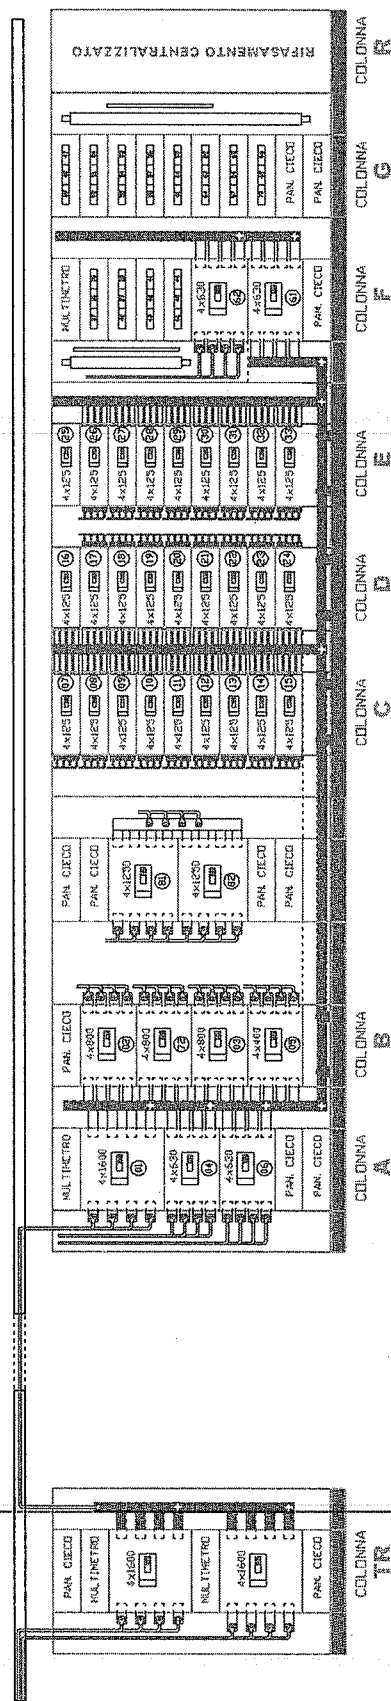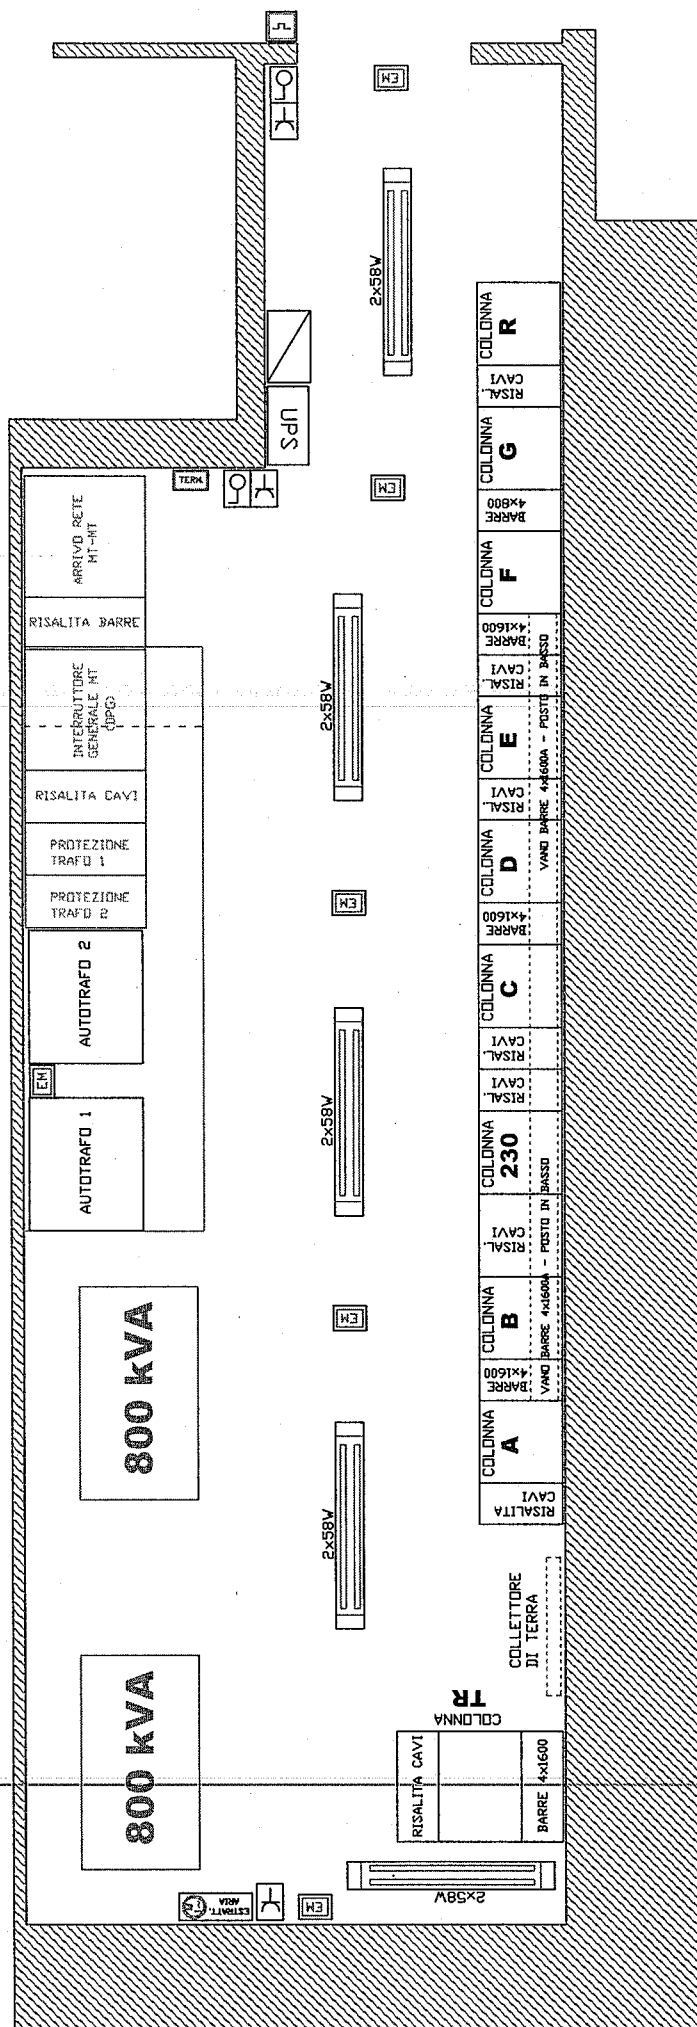

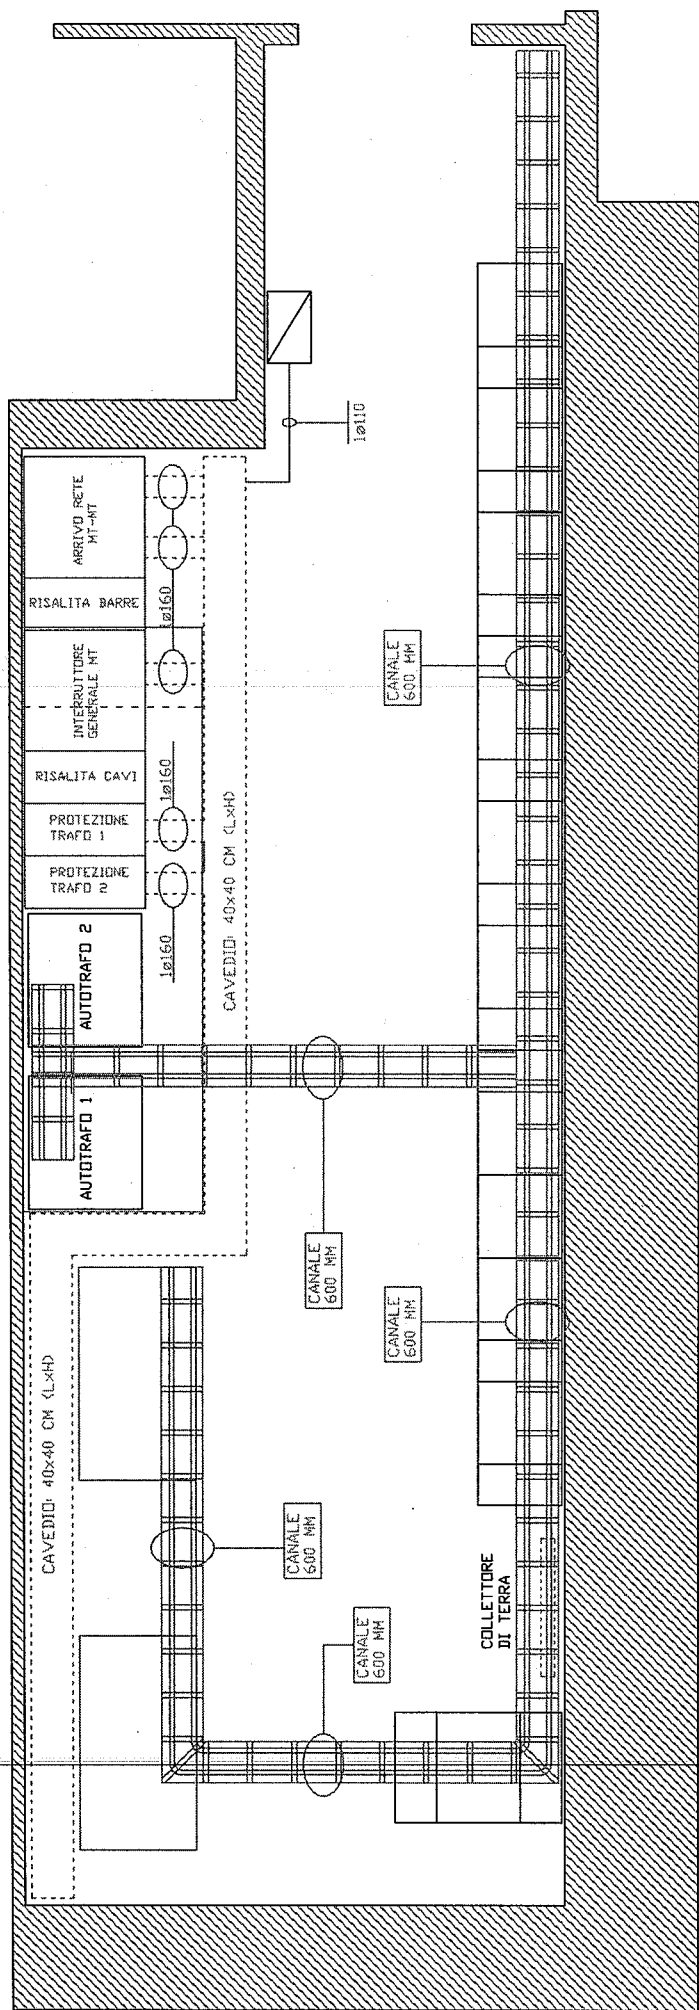

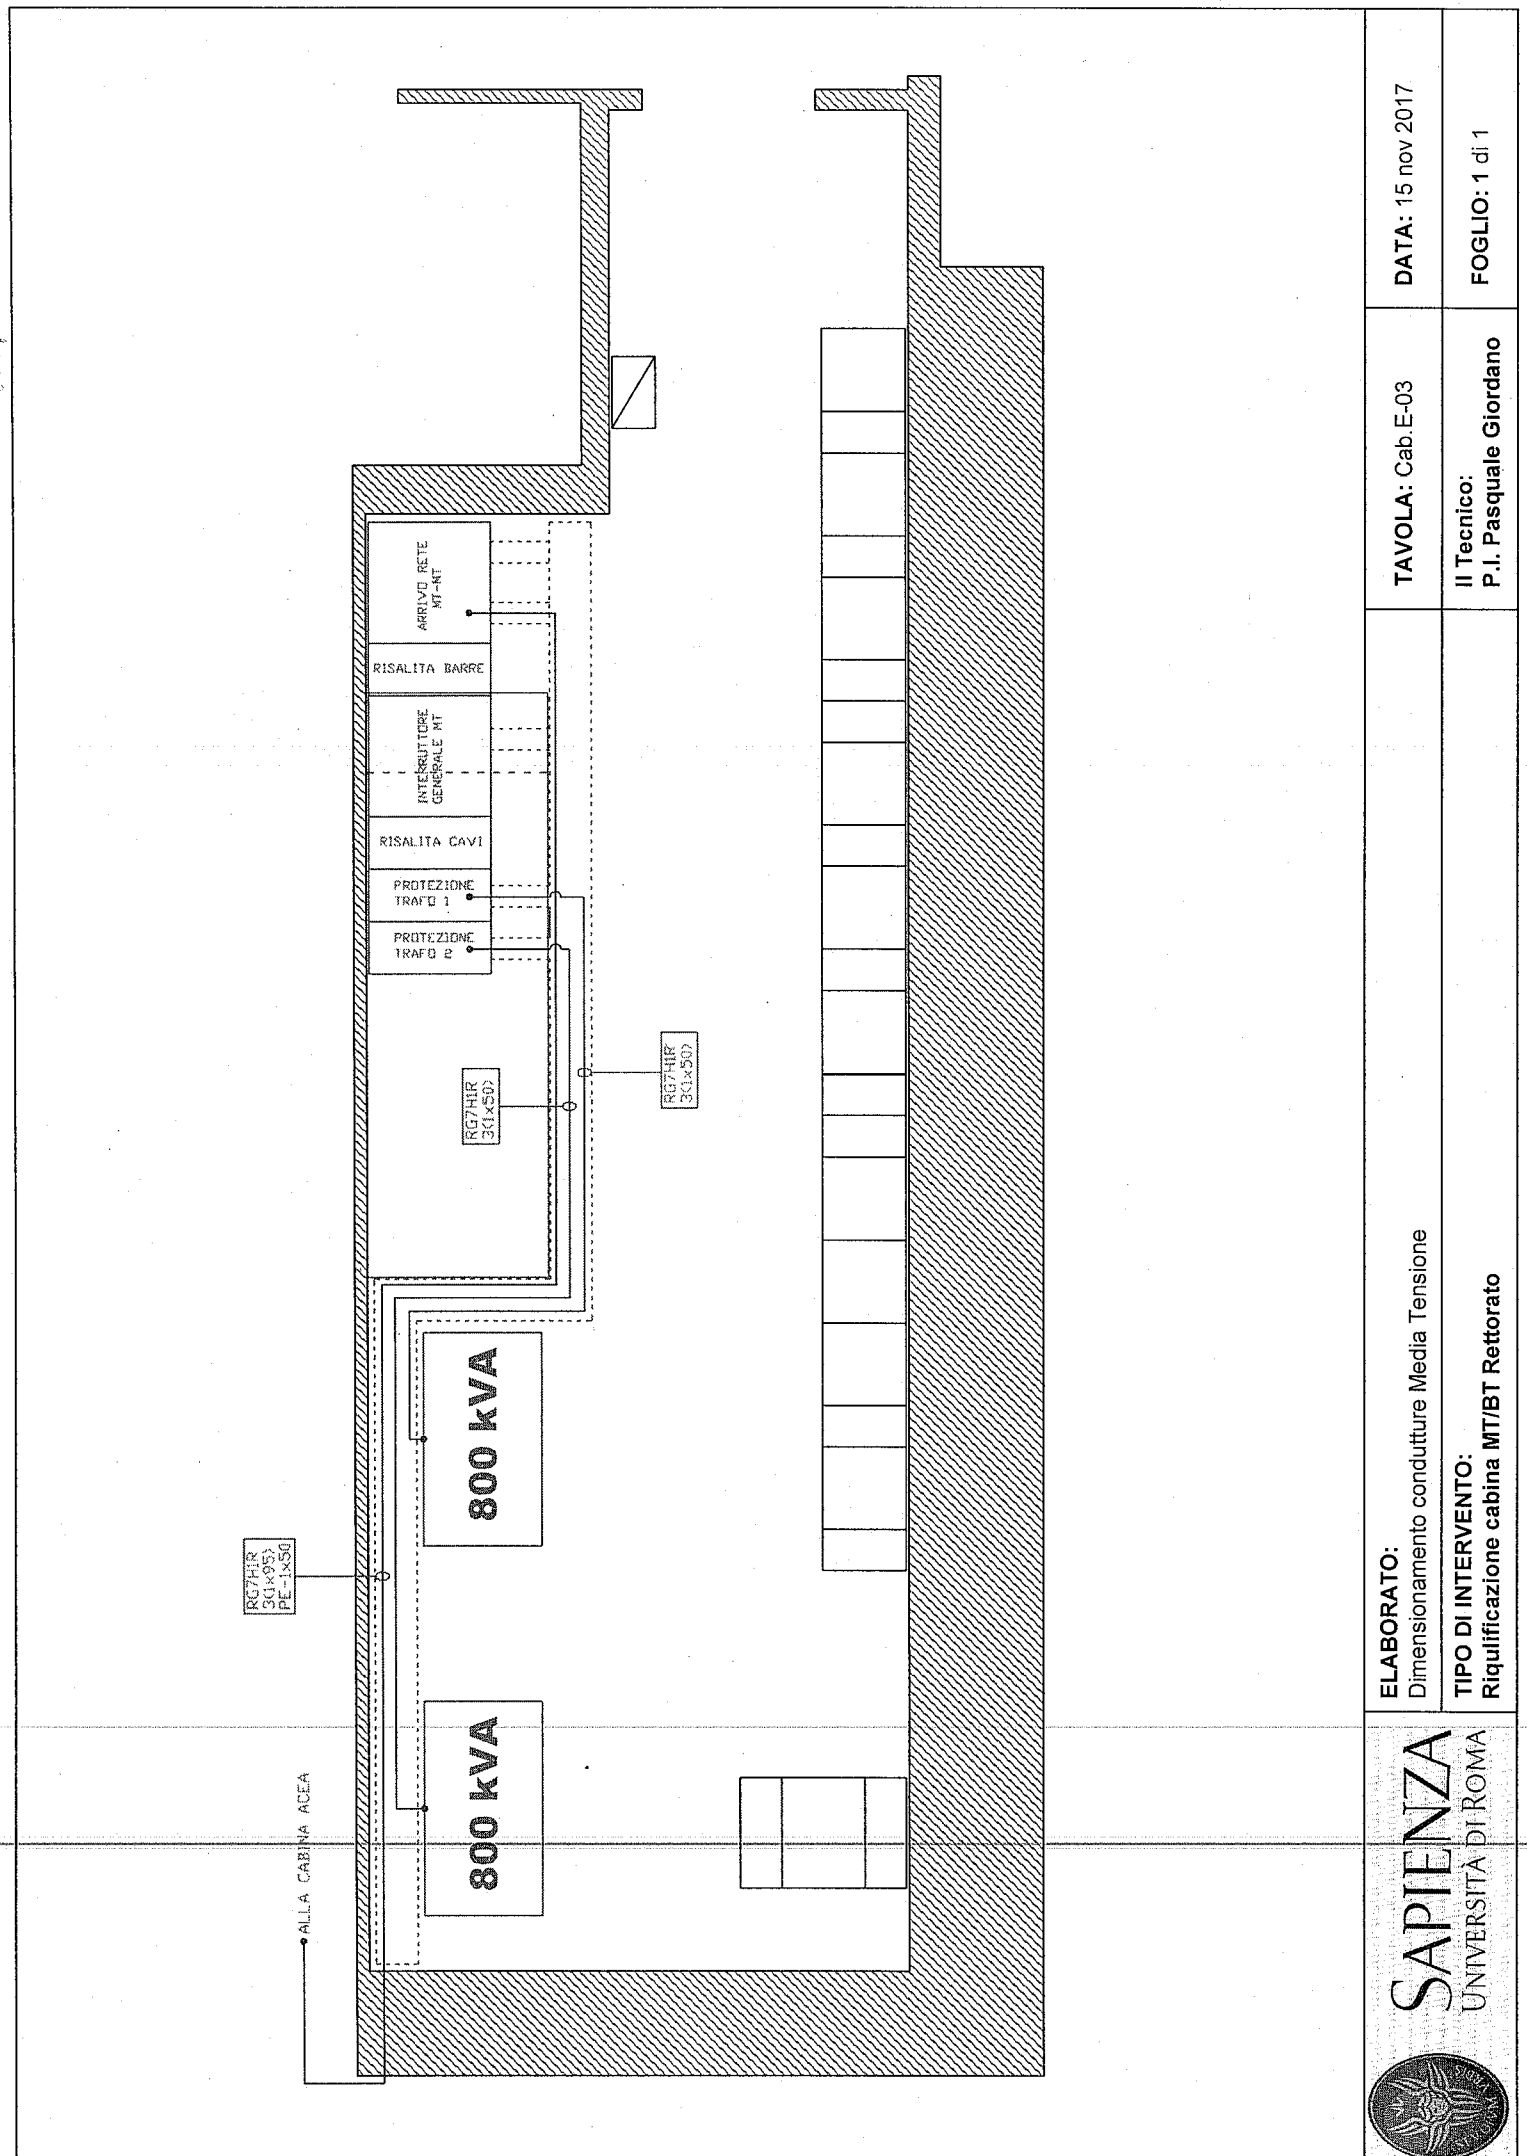

SAPIENZA
UNIVERSITA DI ROMA

ELABORATO:
Dimensionamento condutture Media Tensione


TIPO DI INTERVENTO:
Riquilificazione cabina MT/BT Rettorato

TAVOLA: Cab E-03

Il Tecnico:
P.I. Pasquale Giordano

DATA: 15 nov 2017

FOGLIO: 1 di 1

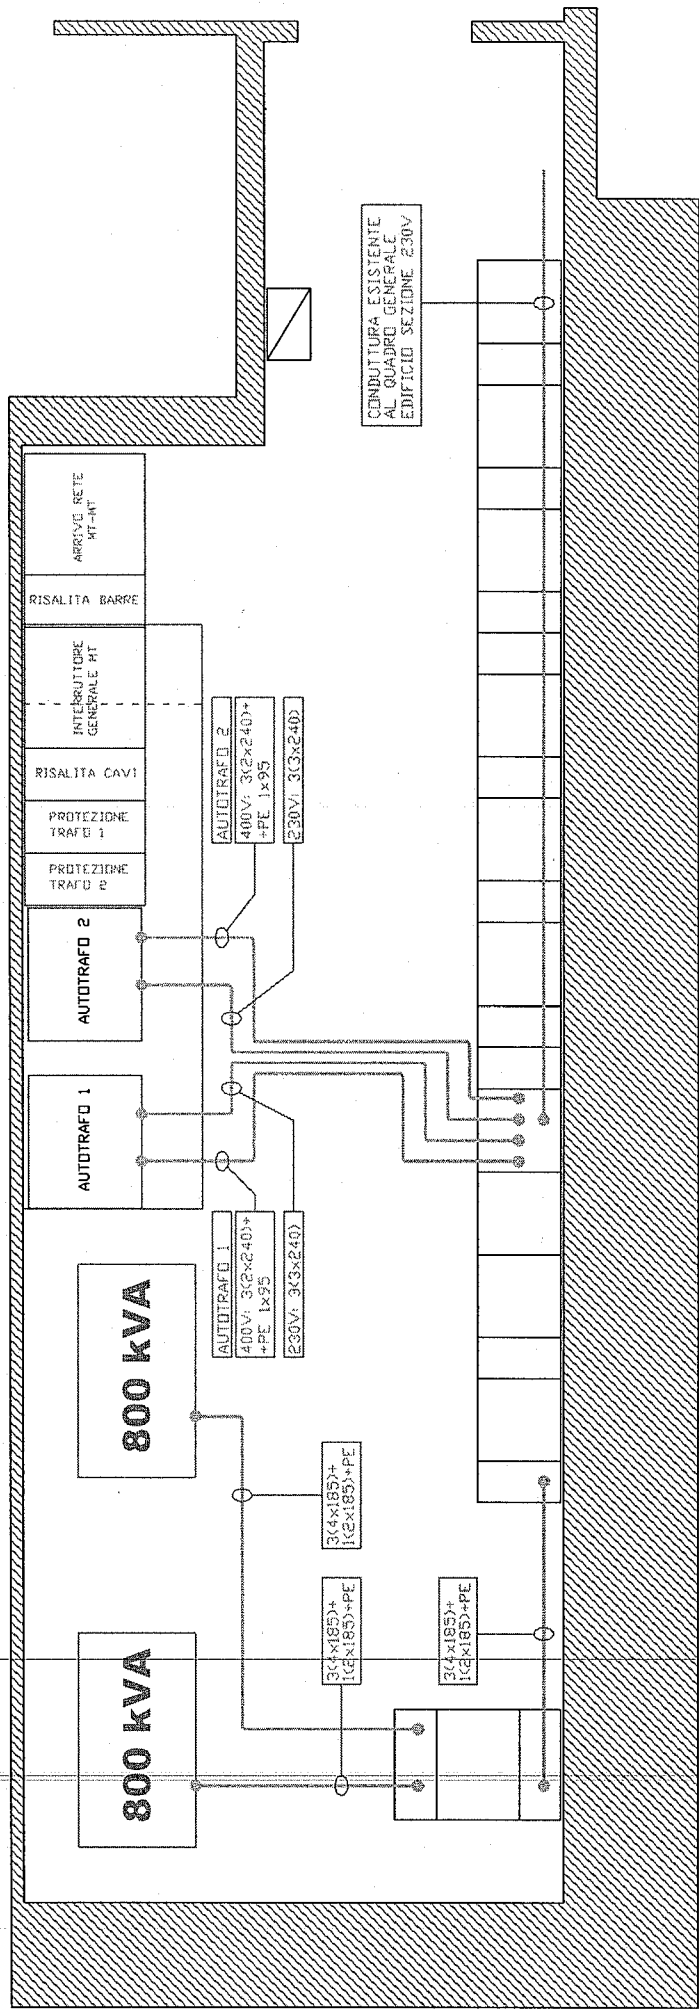

SAPIENZA
UNIVERSITÀ DI ROMA

ELABORATO:

Dimensionamento condutture Bassa Tensione

TIPO DI INTERVENTO:


Riquilibratura cabina MT/IBT Rettorato


TAVOLA: Cab.E-04

DATA: 15 nov 2017

Il Tecnico:
P.I. Pasquale Giordano

FOGLIO: 1 di 1

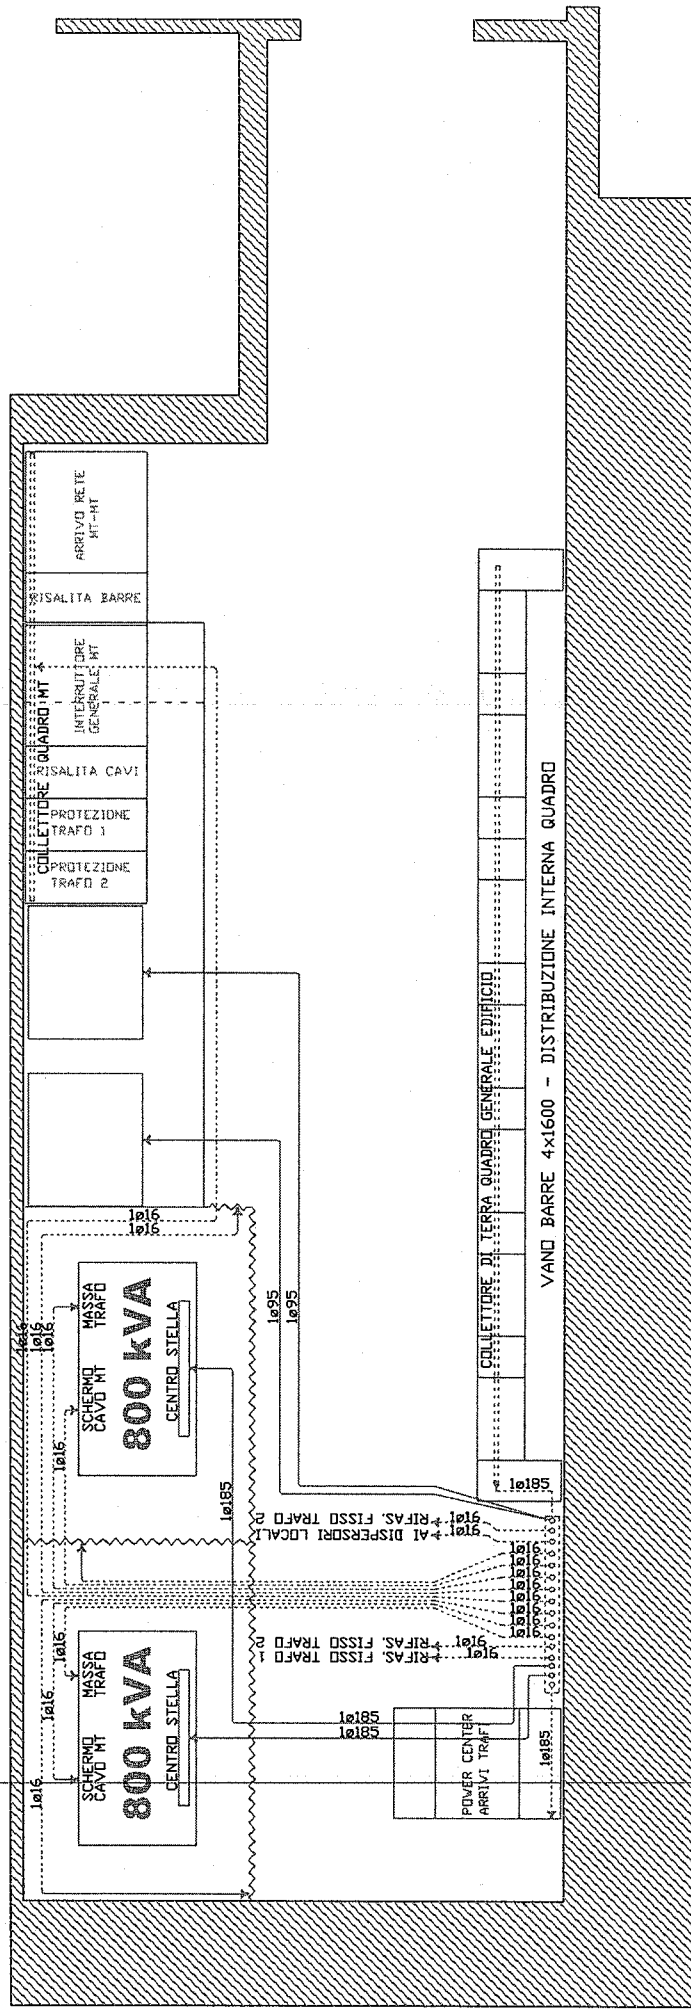

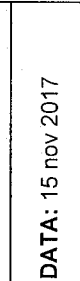	ELABORATO: Dimensionamento e collegamenti conduttore equipotenziale	TAVOLA: Cab.E-05	DATA: 15 nov 2017
TIPO DI INTERVENTO: Riquilificazione cabina MT/BT Rettorato	Il Tecnico: P.I. Pasquale Giordano		FOGLIO: 1 di 1