EDIFICIO DI FISICA NUOVA (CU033) - MANUTENZIONE STRAORDINARIA PIANO SEMINTERRATO

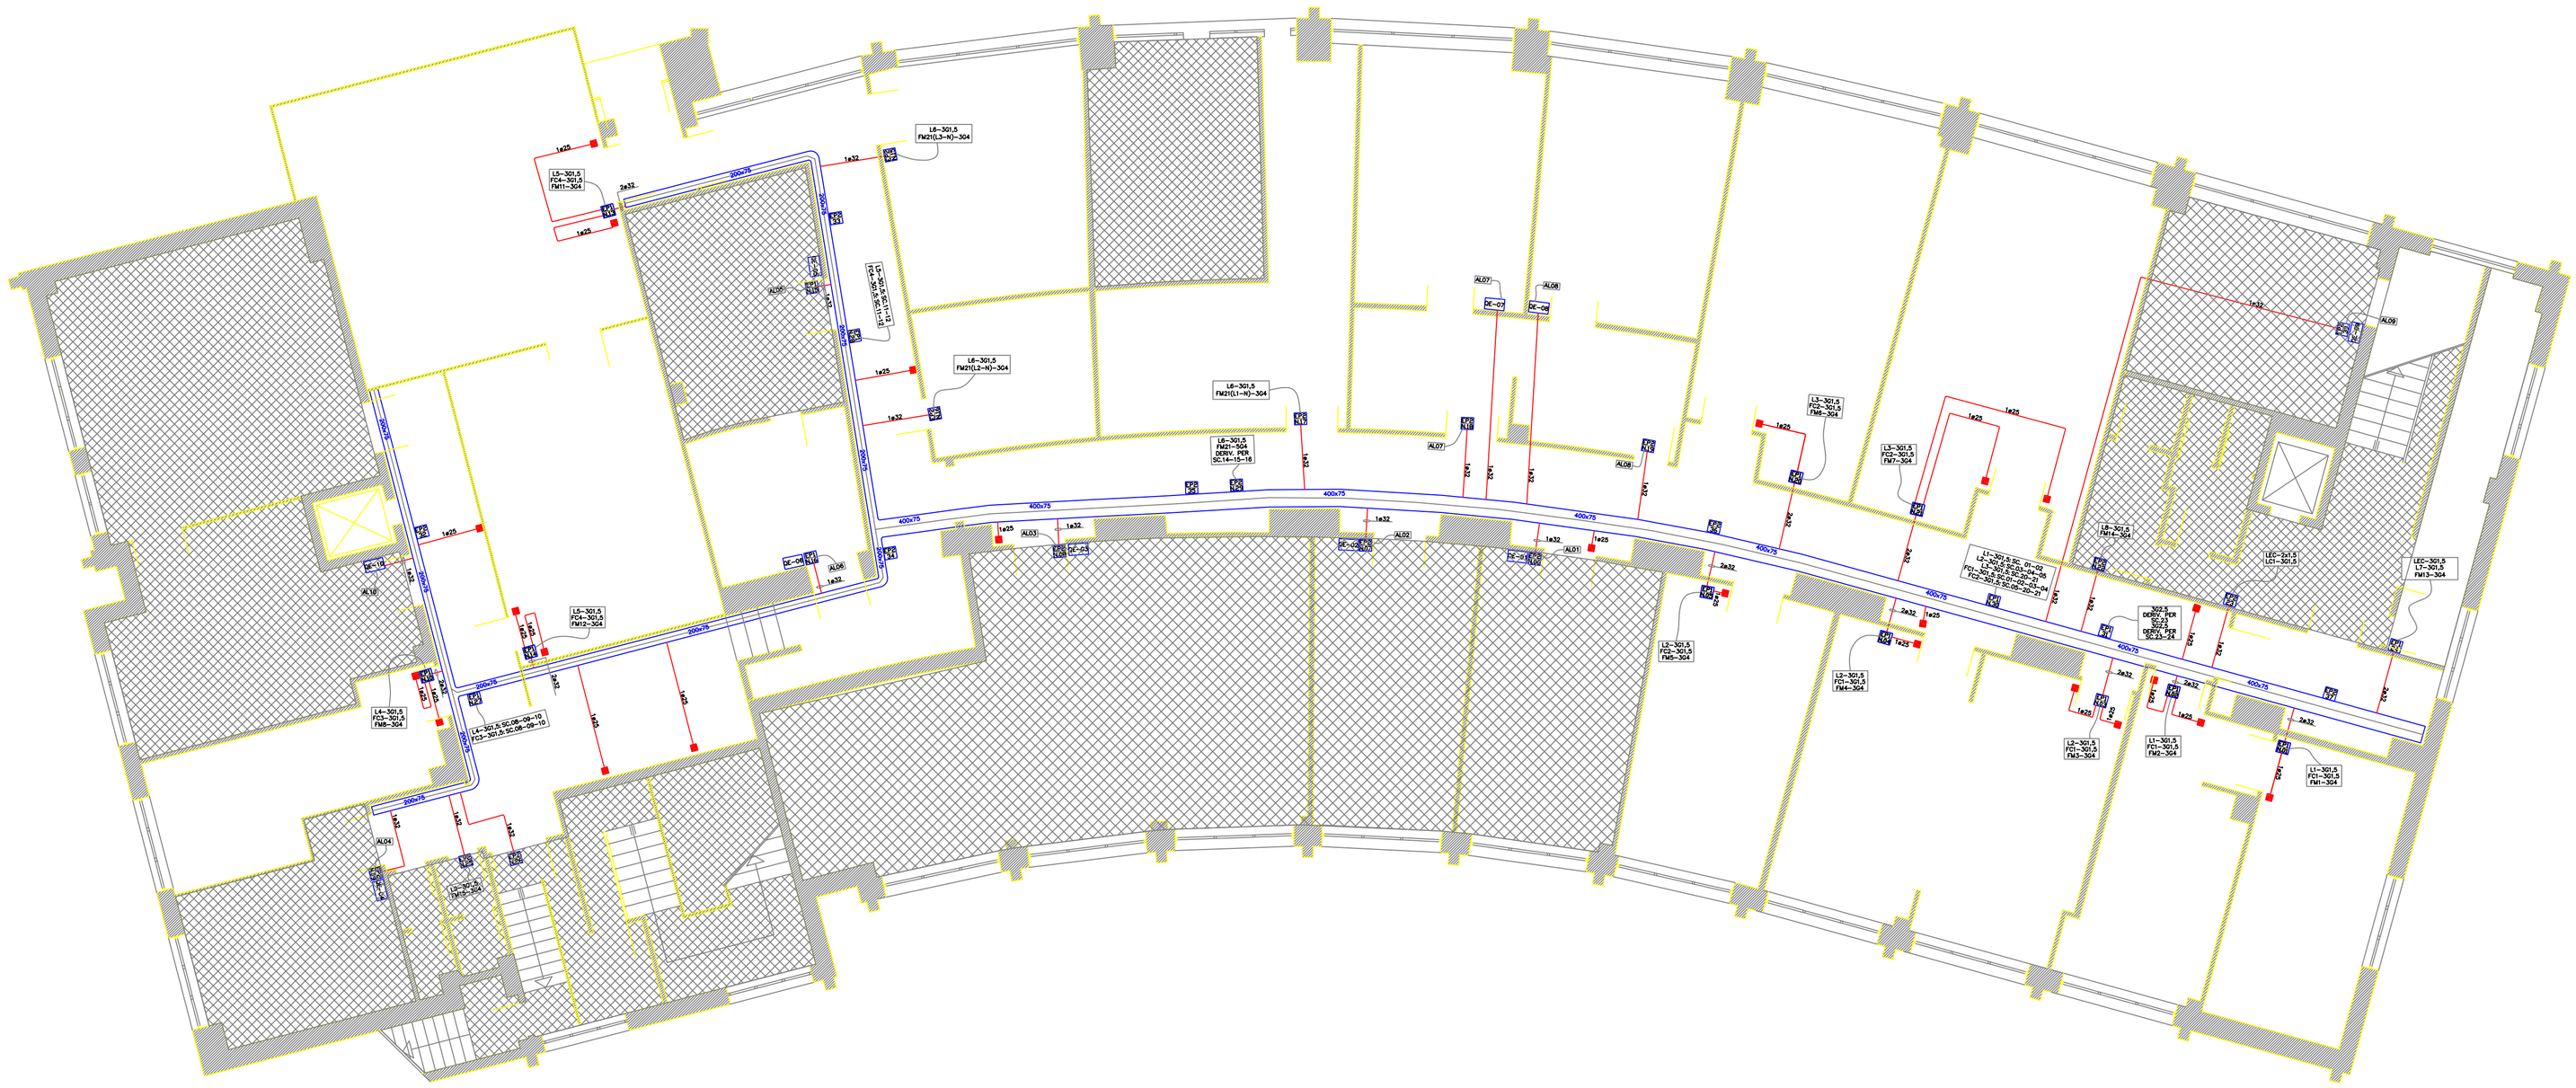

TABELLA CAVI

CODICE CIRCUITO	CODICE CAVO	DORSALE TIPO CAVO	DORSALE CONFORM. DORSALE	DERIVAZIONE TIPO CAVO	DERIVAZIONE CONFORM. DERIVAZIONE	DESCRIZIONE CIRCUITO
C01	ALD0	FG16OM16	3x95+1x50+PE	\	\	ALIMENTAZIONE QUADRO ELETTRICO GENERALE
C02	LE0	FG16OM16	2x2,5	FG16OM16	2x1,5	LAMPADE DI EMERGENZA CORRIDOIO E SCALE
C03	L1	FG16OM16	3G2,5	FG16OM16	DERIV.:3G1,5	LUCI UFFICI 1-2
C04	L2	FG16OM16	3G2,5	FG16OM16	DERIV.:3G1,5	LUCI UFFICI 3-4-5
C05	L3	FG16OM16	3G2,5	FG16OM16	DERIV.:3G1,5	LUCI UFFICI 6-7
C06	L4	FG16OM16	3G2,5	FG16OM16	DERIV.:3G1,5	LUCI UFFICI 8-9-10
C07	L5	FG16OM16	3G2,5	FG16OM16	DERIV.:3G1,5	LUCI UFFICI 11-12
C08	L6	FG16OM16	3G2,5	FG16OM16	DERIV.:3G1,5	LUCI LOCALI TECNICI
C09	L7	FG16OM16	3G2,5	FG16OM16	DERIV.:3G1,5	ARCHIVIO
C10	L8	FG16OM16	3G2,5	FG16OM16	\	LUCI BAGNI ESTERNI
C11	L9	FG16OM16	3G2,5	FG16OM16	\	LUCI BAGNI INTERNI
C12	LS0	FG16OM16	3G2,5	FG17	2x1,5+PE	LUCI SCALE
C13	LC1	FG16OM16	3G2,5	FG16OM16	3G1,5	1° CIRCUITO LUCI CORRIDOIO
C14	LC2	FG16OM16	3G2,5	FG16OM16	3G1,5	2° CIRCUITO LUCI CORRIDOIO
C15	FC1	FG16OM16	3G2,5	FG16OM16	3G1,5	FANCOLLS UFFICI 1-2-3-4
C16	FC2	FG16OM16	3G2,5	FG16OM16	3G1,5	FANCOLLS UFFICI 5-6-7
C17	FC3	FG16OM16	3G2,5	FG16OM16	3G1,5	FANCOLLS 8-9-10
C18	FC4	FG16OM16	3G2,5	FG16OM16	3G1,5	FANCOLLS 11-12
C19	FC5	FG16OM16	3G2,5	FG16OM16	3G1,5	FANCOLLS AREE COMUNI
C20	FM1	FG16OM16	3G4	FG17	2x2,5+PE	PRESE F.M. UFFICIO 1
C21	FM2	FG16OM16	3G4	FG17	2x2,5+PE	PRESE F.M. UFFICIO 2
C22	FM3	FG16OM16	3G4	FG17	2x2,5+PE	PRESE F.M. UFFICIO 3
C23	FM4	FG16OM16	3G4	FG17	2x2,5+PE	PRESE F.M. UFFICIO 4
C24	FM5	FG16OM16	3G4	FG17	2x2,5+PE	PRESE F.M. UFFICIO 5
C25	FM6	FG16OM16	3G4	FG17	2x2,5+PE	PRESE F.M. UFFICIO 6
C26	FM7	FG16OM16	3G4	FG17	2x2,5+PE	PRESE F.M. UFFICIO 7
C27	FM8	FG16OM16	3G4	FG17	2x2,5+PE	PRESE F.M. UFFICIO 8
C28	FM9	FG16OM16	3G4	FG17	2x2,5+PE	PRESE F.M. UFFICIO 9
C29	FM10	FG16OM16	3G4	FG17	2x2,5+PE	PRESE F.M. UFFICIO 10
C30	FM11	FG16OM16	3G4	FG17	2x2,5+PE	PRESE F.M. UFFICIO 11
C31	FM12	FG16OM16	3G4	FG17	2x2,5+PE	PRESE F.M. UFFICIO 12
C32	FM13	FG16OM16	3G4	FG17	2x2,5+PE	PRESE F.M. ARCHIVIO
C33	FM14	FG16OM16	3G4	FG16OM16	3G2,5	PRESE F.M. BAGNO ESTERNO
C34	FM15	FG16OM16	3G4	FG16OM16	3G2,5	PRESE F.M. BAGNO INTERNO
C35	FM16	FG16OM16	3G4	FG16OM16	3G2,5	1° CIRCUITO PRESE F.M. CORRIDOIO
C36	FM17	FG16OM16	3G4	FG16OM16	3G2,5	2° CIRCUITO PRESE F.M. CORRIDOIO
C37	FM18	FG16OM16	3G4	\	\	ALIMENTAZIONE QUADRO RACK DATI
C38	FM19	FG16OM16	3G2,5	FG16OM16	3G2,5	LETTORI DI PRESENZA PERSONALE
C39	FM20	FG16OM16	3G2,5	\	\	ALIMENTAZ. CONTROLLO ACCESSI (LETTORE DI BADGE)
C40	FM21	FG16OM16	5G4	FG16OM16	3G4	PRESE F.M. LOCALI TECNOLOGICI
C41	ALD1	FG16OM16	5G4	\	\	ALIMENTAZIONE QUADRO UFFICI/LABORATORIO 1
C42	ALD2	FG16OM16	5G4	\	\	ALIMENTAZIONE QUADRO UFFICI/LABORATORIO 2
C43	ALD3	FG16OM16	5G6	\	\	ALIMENTAZIONE QUADRO UFFICI/LABORATORIO 3
C44	ALD4	FG16OM16	5G4	\	\	ALIMENTAZIONE QUADRO UFFICI/LABORATORIO 4
C45	ALD5	FG16OM16	5G4	\	\	ALIMENTAZIONE QUADRO UFFICI/LABORATORIO 5
C46	ALD6	FG16OM16	5G4	\	\	ALIMENTAZIONE QUADRO UFFICI/LABORATORIO 6
C47	ALD7	FG16OM16	5G4	\	\	ALIMENTAZIONE QUADRO UFFICI/LABORATORIO 7
C48	ALD8	FG16OM16	5G4	\	\	ALIMENTAZIONE QUADRO UFFICI/LABORATORIO 8
C49	ALD9	FG16OM16	5G4	\	\	ALIMENTAZIONE QUADRO UFFICI/LABORATORIO 9
C50	10	FG16OM16	5G6	\	\	ALIMENTAZIONE QUADRO UFFICI 9-10

SAPIENZA
UNIVERSITÀ DI ROMA

TAVOLA: CU033-PSI-TAV04

SCALA: 1:100

DATA: OTTOBRE 2018

RUP: ING. ANDREA VENDITTI

PROGETTISTA: ING. STEFANO SMITH

EDIFICIO FISICA NUOVA (CU033) - MANUTENZIONE STRAORDINARIA PIANO SEMINTERRATO
IMPIANTO ELETTRICO - DORSALI