

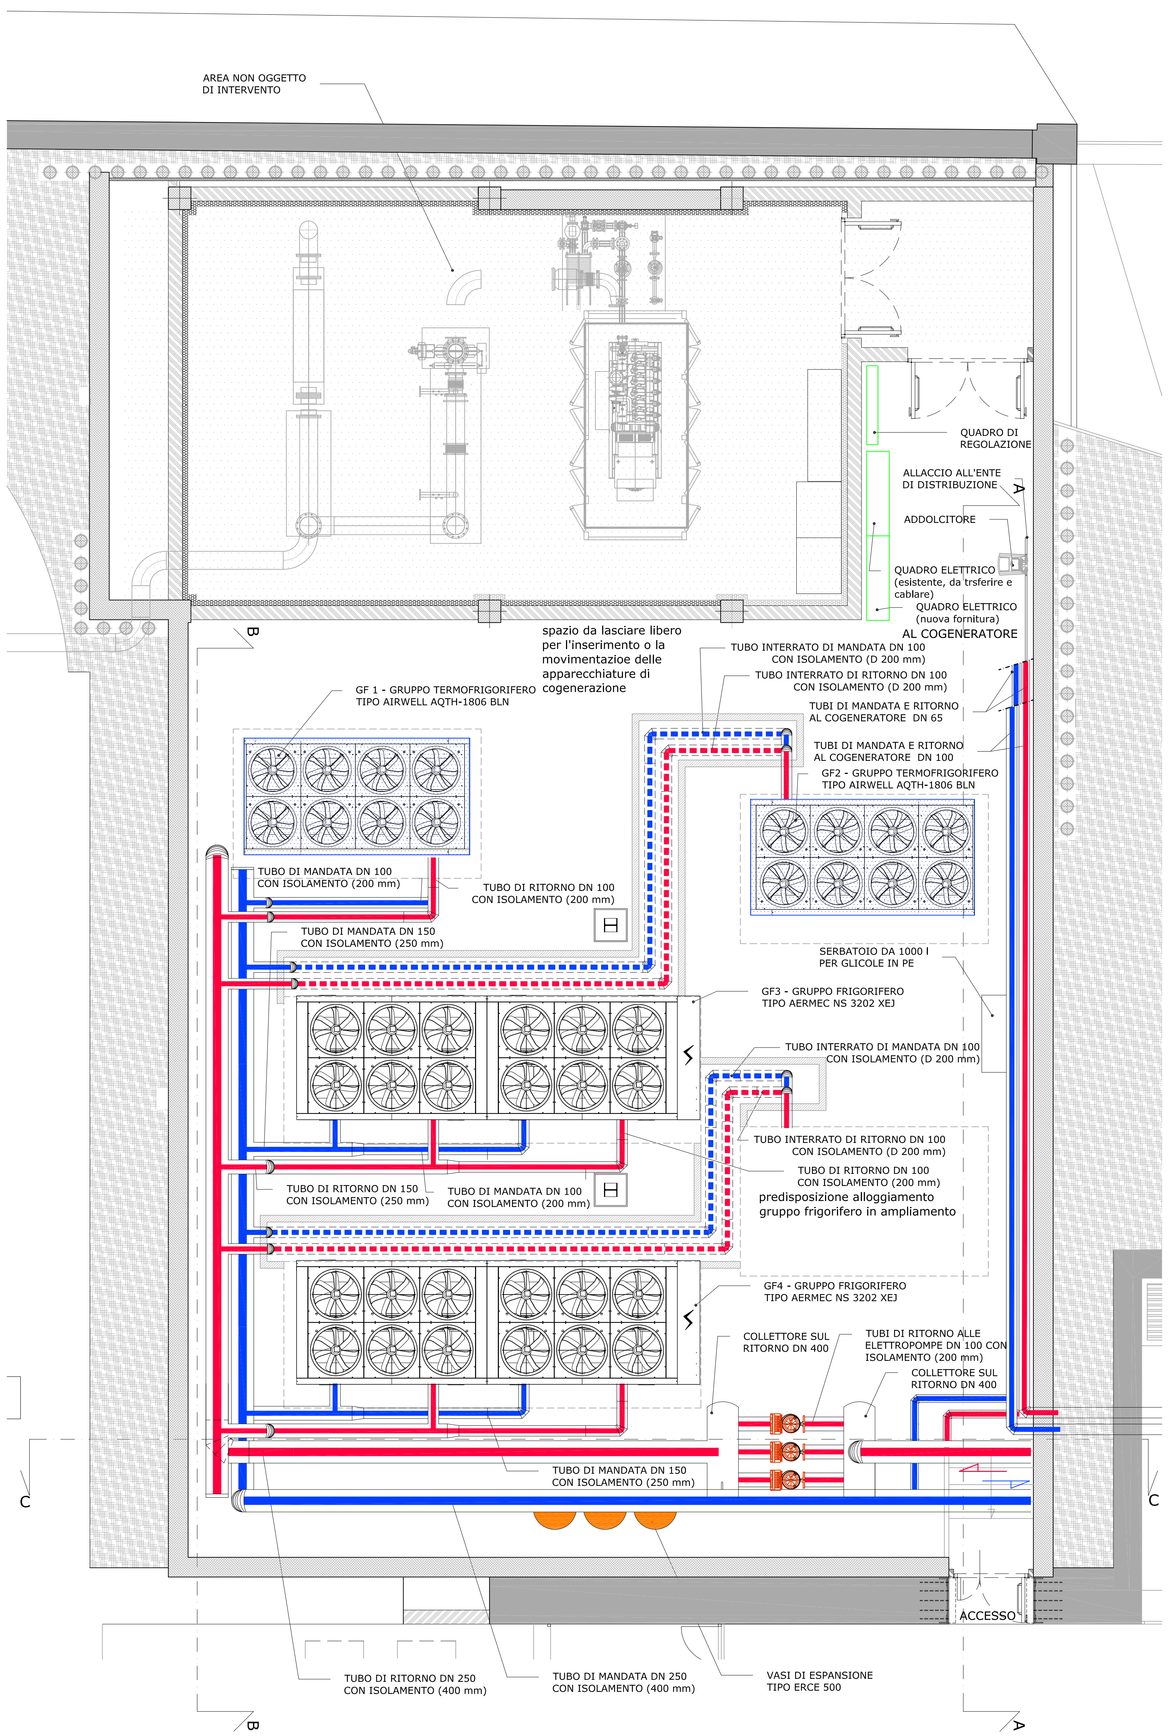



PIANTA CENTRALE FRIGORIFERA - Scala 1:50

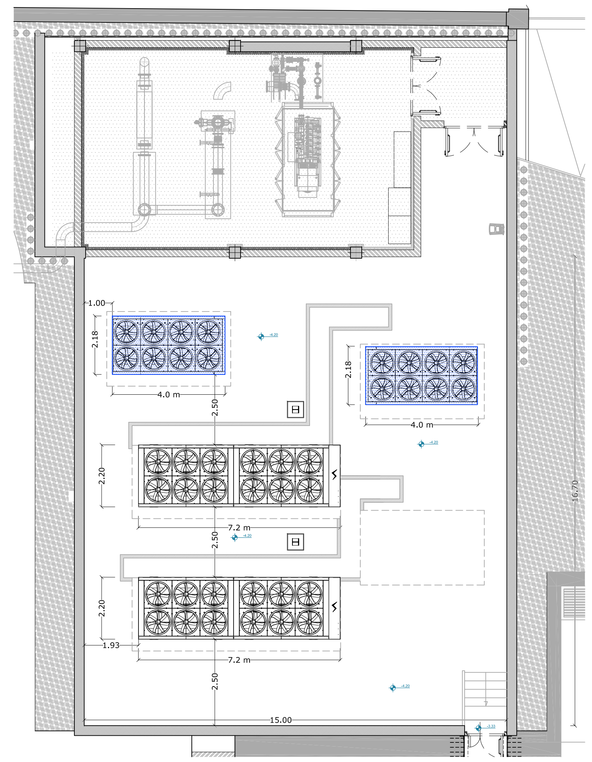


PIANTA DEGLI INGOMBRI E DISTANZE DI RISPETTO
DEI GRUPPI FRIGORIFERI Scala 1:100

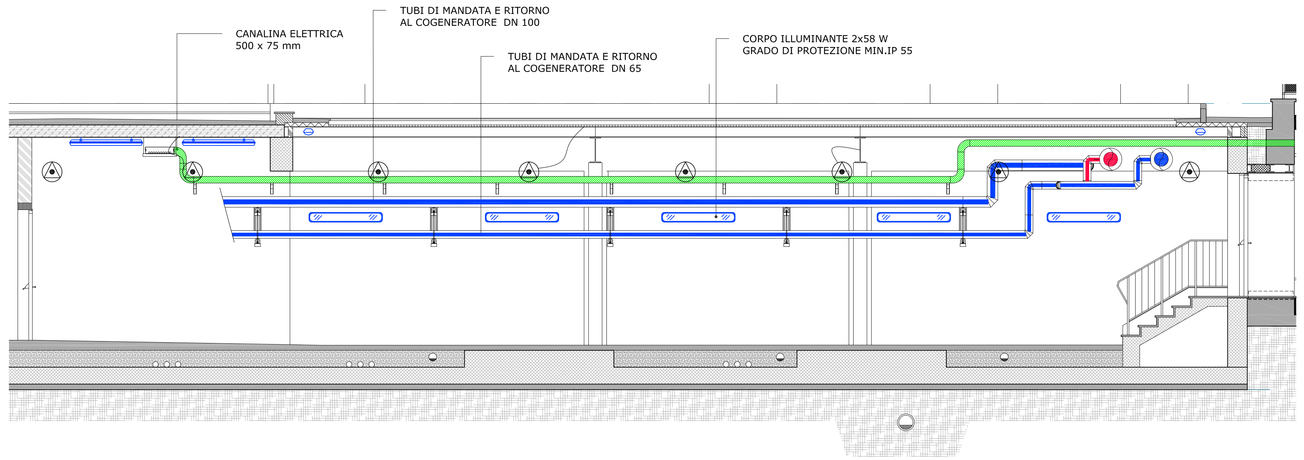

SEZIONE AA - Scala 1:50

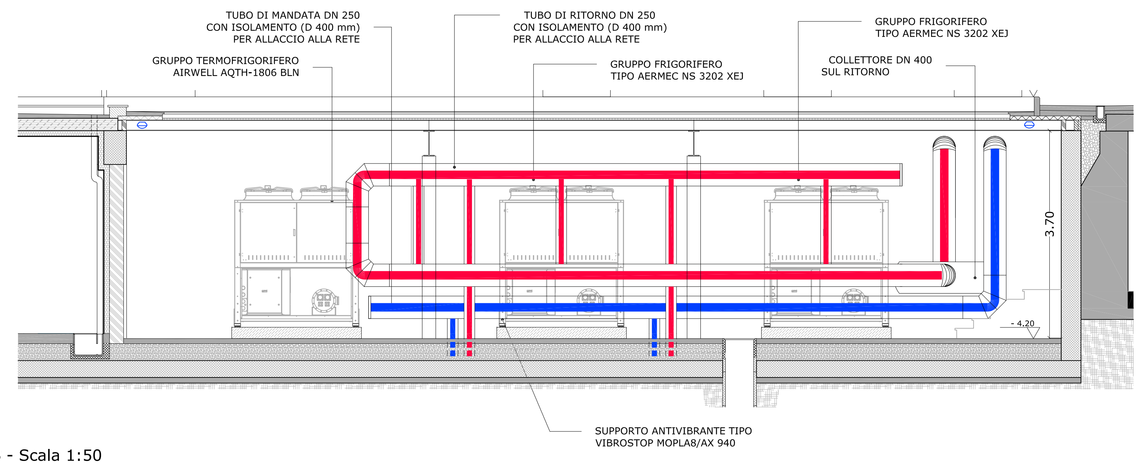


SEZIONE BB - Scala 1:50

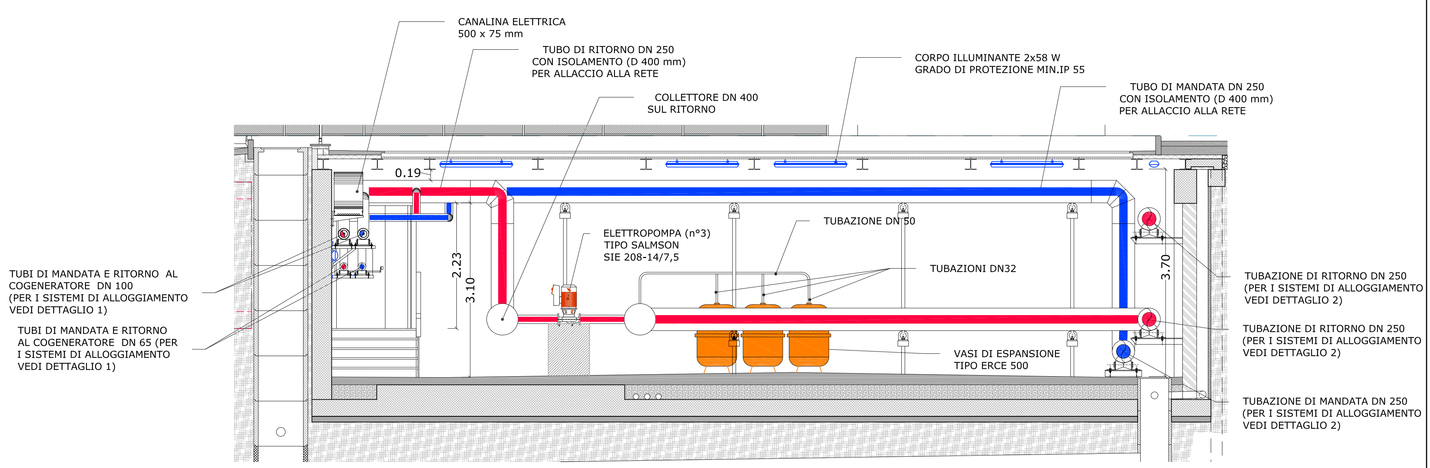


SEZIONE CC - Scala 1:50

DETTAGLIO 1

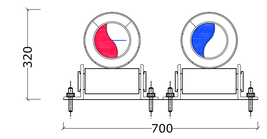

ALLOGGIAMENTO
TUBAZIONI DN 100 INTERRATE - Scala 1:10

DETTAGLIO 2

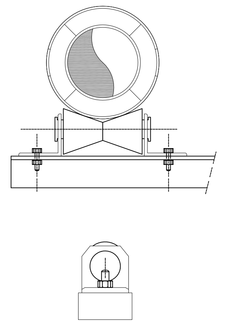

VISTA FRONTALE E LATERALE DEL SUPPORTO A
RULLO TRONCO CONICO PER TUBAZIONI DN 250
Scala 1:10


NOTE:

Per le quote architettoniche si vedano la tavole A.3.01 e A.3.02

I gruppi frigoriferi denominati GF1 e GF2 sono componenti da recuperare dalla centrale frigorifera provvisoria pertanto sono esclusi dalla fornitura

Qualsiasi riferimento commerciale a marche e/o modelli o codici articoli è indicativo della sola tipologia di dispositivo (leggasi similare) e non vincolante ai fini della realizzazione nel rispetto dell'art. 68 comma 13 D. Lgs. 163/05

GRUPPI FRIGORIFERI NON IN FORNITURA

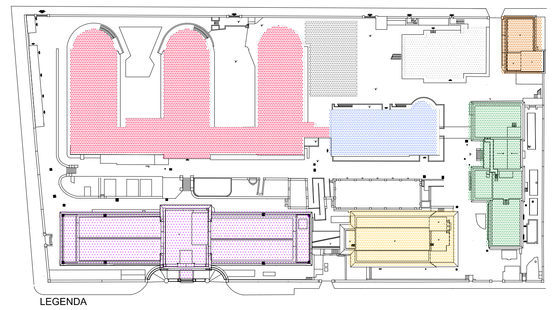

Rev.	Data	Descrizione	Eseguito	Progettato	Verificato	Acquisito	Approvato
9							
8							
7							
6							
5							
4							
3							
2	07/2013	Revisione - Prot. n° 0012629 del 28/02/2013	gn	gf	gf	SIRAM	SIRAM
1	12/2012	Revisione - OdS n° 248 del 07/11/2012	gn	gf	gf	SIRAM	SIRAM
0	02/2012	Emissione - OdS n° 047 del 09/11/2011	gn	gf	gf	SIRAM	SIRAM

Nome file
CF-IMP-E-LAY-001-01-2

Note



Capogruppo
Siram
Via Biscaglie, 95 – 20152 MILANO

Siram S.p.A. (Capogruppo)
Cofely S.p.A. (mandante)
CNS Soc. Coop. (mandante)
Saccir S.p.A. (mandante)
Carbotermo S.p.A. (mandante)
CNP s.r.l. (mandante)

Il Committente
Università degli Studi di Roma "La Sapienza"
Piazzale Aldo Moro, 5
00185 ROMA

Progettazione
Ing. Gianpiero favuzzi

Titolo
CENTRALE FRIGORIFERA
ISTITUTO REGINA ELENA INFRASTRUTTURE IMPIANTISTICHE
PROGETTO ESECUTIVO
Centrale frigorifera a servizio del complesso immobiliare ex Regina Elena

Pianta, sezioni e dettagli delle opere meccaniche

Formato	Scala		Commessa	Area Progetto	Fase	Cat.	Progressivo	Foglio	Rev.
A0	VARIE		RE	CF-IMP	E	LAY	001	01	02

E' vietata la riproduzione o la consegna a terzi di questo documento senza la preventiva autorizzazione dell'ATI