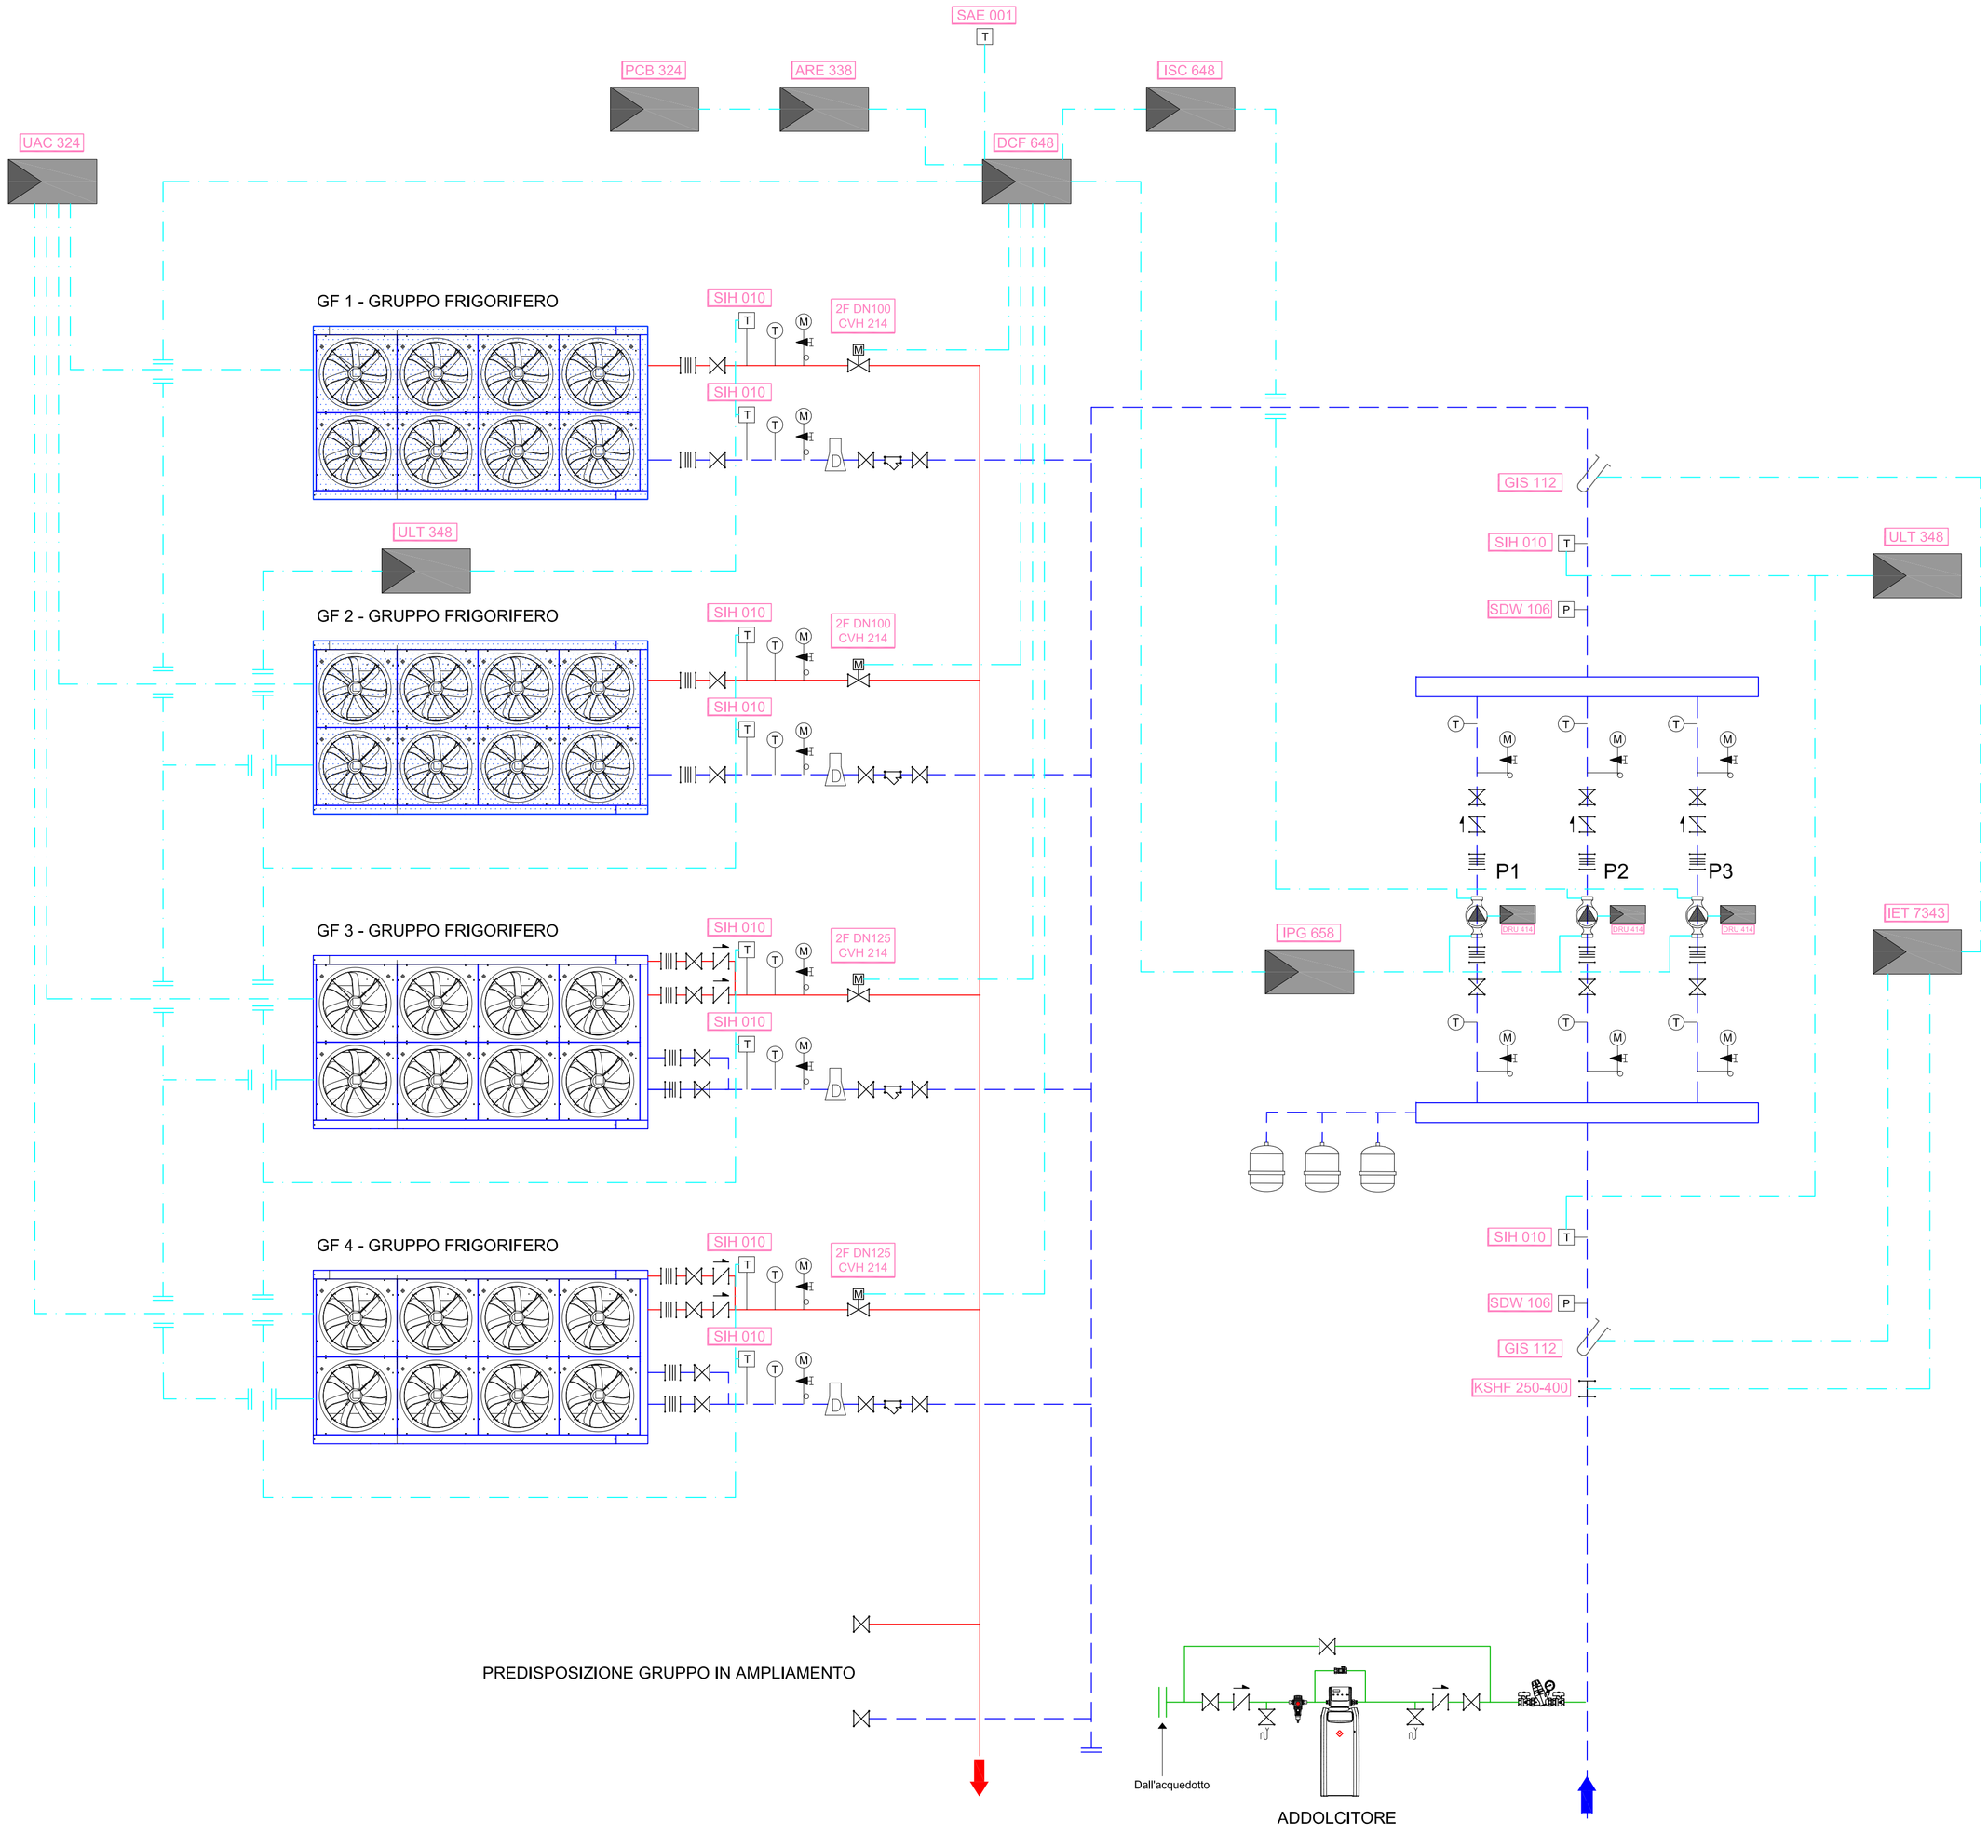


LEGENDA TUBAZIONI

	TUBAZIONE MANDATA
	TUBAZIONE RITORNO
	REGOLAZIONE
	TUBAZIONE ACQUA DI RETE

DISPOSITIVI ELETTRICI O ELETTRONICI

NOME	DESCRIZIONE	RIFERIMENTO CODICE TARIFFA
SDW 106	SONDA ATTIVA DI PRESSIONE PER LIQUIDI E VAPORE	NP.214-SDW 106
SIH 010	SONDA DI TEMPERATURA AD IMMERSIONE (COMPLETA DI POZZETTO)	NP.215-SIH 010
UAC 324	UNITA' DI RACCOLTA ALLARMI, STATI E CONTEGGI	NP.216-UAC 324
ULT 348	UNITA' DI MEMORIZZAZIONE TEMPERATURE	NP.217-ULT 348
2F DN100	VALVOLA A FARFALLA A 2 VIE DN100	NP.201-2F DN100
2F DN125	VALVOLA A FARFALLA A 2 VIE DN125	NP.202-2F DN100
KSHF 250-400	CONTATORE A ULTRASUONI DN250-QN400	NP.211-KSHF 250
SAE 001	SONDA DI TEMPERATURA ESTERNA	NP.213-SAE 001
DCF 648	REGOLATORE CLIMATICO DI SEQUENZA	NP.205-DCF 648
ARE 338	CONVERTITORE ETHERNET / C-BUS	NP.203-ARE 338
CVH 214	SERVOMOTORE LINEARE REVERSIBILE PER VALVOLE 2F	NP.204-CVH 214
ISC 648	MODULO COMANDI A RELE'	NP.210-ISC 648
IET 7343	INTEGRATORE ELETTRONICO DI ENERGIA	NP.208-IET 7343
DRU 414	REGOLATORE UNIVERSALE	NP.206-DRU 414
GIS 112	COPPIA POZZETTI IN OTTONE PER SONDE	NP.207-GIS 112
IPG 658	INSERITORE CARICHI O POMPE	NP.209-IPG 658
PCB 432	AMPLIFICATORE E CONVERTITORE C-BUS AD ALTA POTENZA VELOCITA' FINO A 9600 BAUD	NP.212-PCB 432

NOTE: Qualsiasi riferimento commerciale a marche e/o modelli o codici articoli è indicativo della sola tipologia di dispositivo (leggasi similare) e non vincolante ai fini della realizzazione nel rispetto dell'art. 68 comma 13 D. Lgs. 163/05

GRUPPI FRIGORIFERI NON IN FORNITURA

LEGENDA SIMBOLI

	REGOLATORE O ALTRO DISPOSITIVO ELETTRICO - ELETTRONICO
T	TERMOMETRO
M	MANOMETRO
	SARACINESCA IN GHISA VALVOLA DI INTERCETTAZIONE A SFERA
	GIUNTO ANTIVIBRANTE
	VALVOLA DI RITEGNO
	ELETTROPOMPA
D	DISAREATORE
T	SONDA DI TEMPERATURA
	FILTRO A Y
	VASO DI ESPANSIONE
	FILTRO DISSABBIATORE
	DOSATORE
	GRUPPO DI RIEMPIMENTO
M	VALVOLA A DUE VIE
	POZZETTO TERMOMETRICO
	CONTATORE AD ULTRASUONI DN250-QN400
P P	SONDA DI PRESSIONE DIFFERENZIALE (VEDI SCHEDA TECNICA SDW 106)

Rev.	Data	Descrizione	Eseguito	Progettato	Verificato	Acquisito	Approvato
9							
8							
7							
6							
5							
4							
3							
2	07/2013	Revisione - Prot. n° 0012629 del 28/02/2013	gn	gf	gf	SIRAM	SIRAM
1	12/2012	Revisione - OdS n° 248 del 07/11/2012	gn	gf	gf	SIRAM	SIRAM
0	02/2012	Emissione - OdS n° 047 del 09/11/2011	gn	gf	gf	SIRAM	SIRAM

Nome file
CF-IMP-E-SCH-004-01-2

Note

SAPIENZA UNIVERSITÀ DI ROMA

Capogruppo
Siram
Via Biscaglie, 95 – 20152 MILANO

Siram S.p.A. (Capogruppo)
Cofely S.p.A. (mandante)
CNS Soc. Coop. (mandante)
Saccir S.p.A. (mandante)
Carbotermo S.p.A. (mandante)
CNP s.r.l. (mandante)

Il Committente

Università degli Studi di Roma "La Sapienza"
Piazzale Aldo Moro, 5
00185 ROMA

Progettazione

Ing. Gianpiero favuzzi

Titolo

CENTRALE FRIGORIFERA

ISTITUTO REGINA ELENA INFRASTRUTTURE IMPIANTISTICHE

PROGETTO ESECUTIVO

Centrale frigorifera a servizio del complesso immobiliare ex Regina Elena

Schema funzionale della regolazione

Formato	Scala		Commessa	Area Progetto	Fase	Cat.	Progressivo	Foglio	Rev.
A1+	FS		RE	CF-IMP	E	SCH	004	01	02

E' vietata la riproduzione o la consegna a terzi di questo documento senza la preventiva autorizzazione dell'ATI