
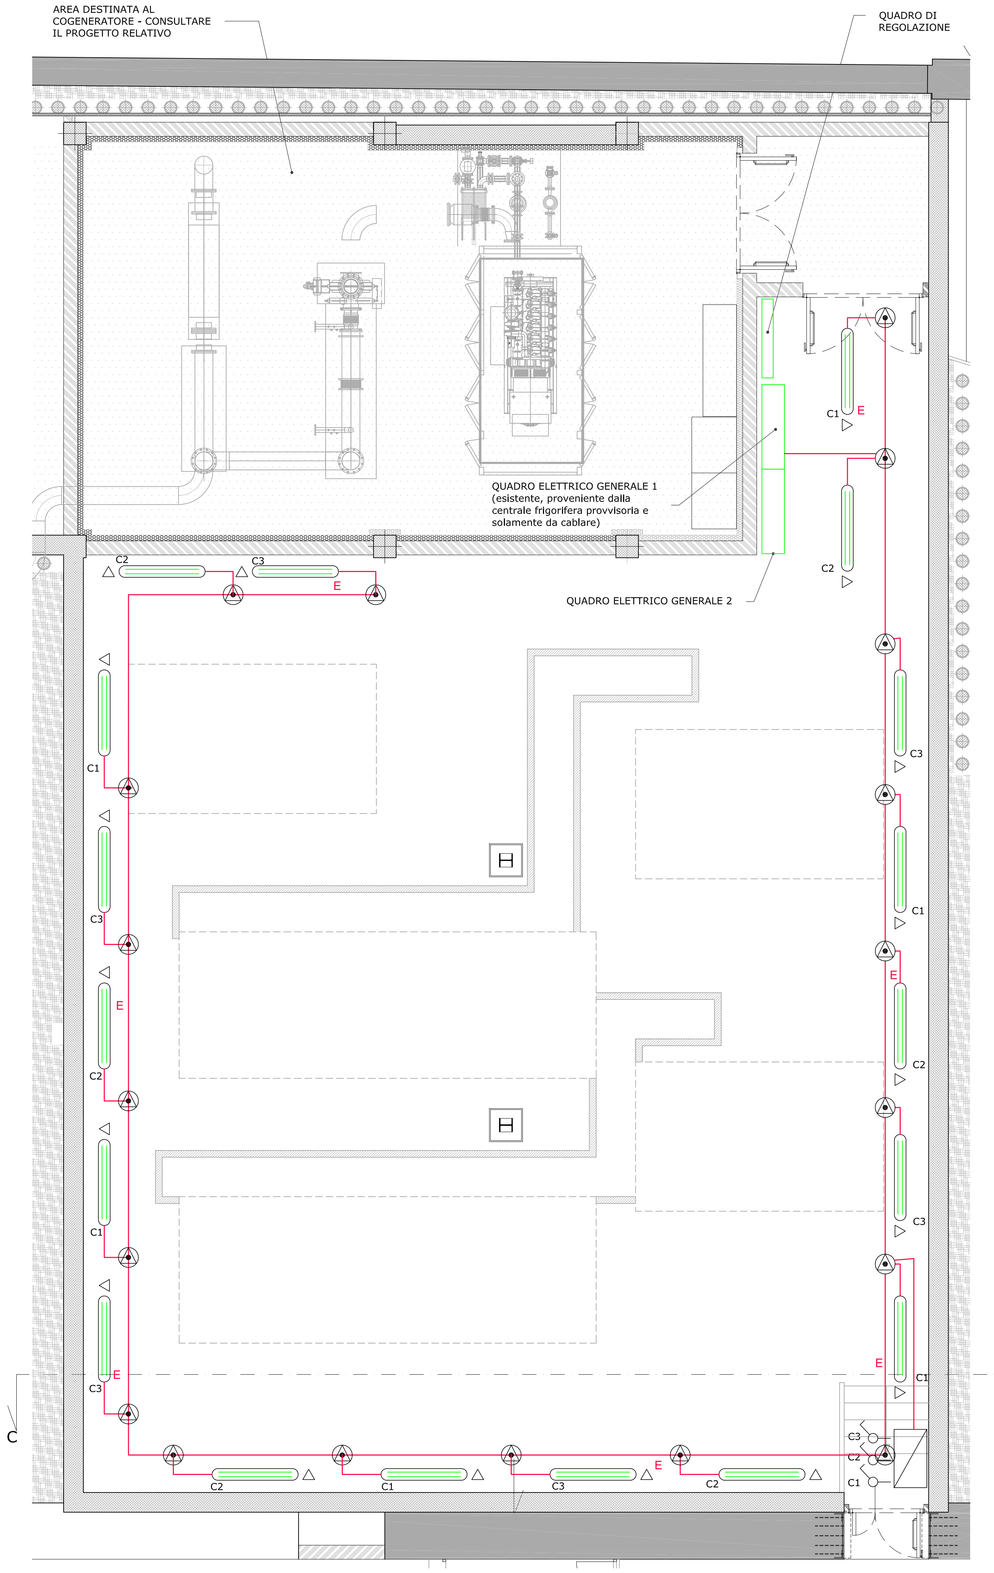



PIANTA IMPIANTO DI ILLUMINAZIONE
Scala 1:50

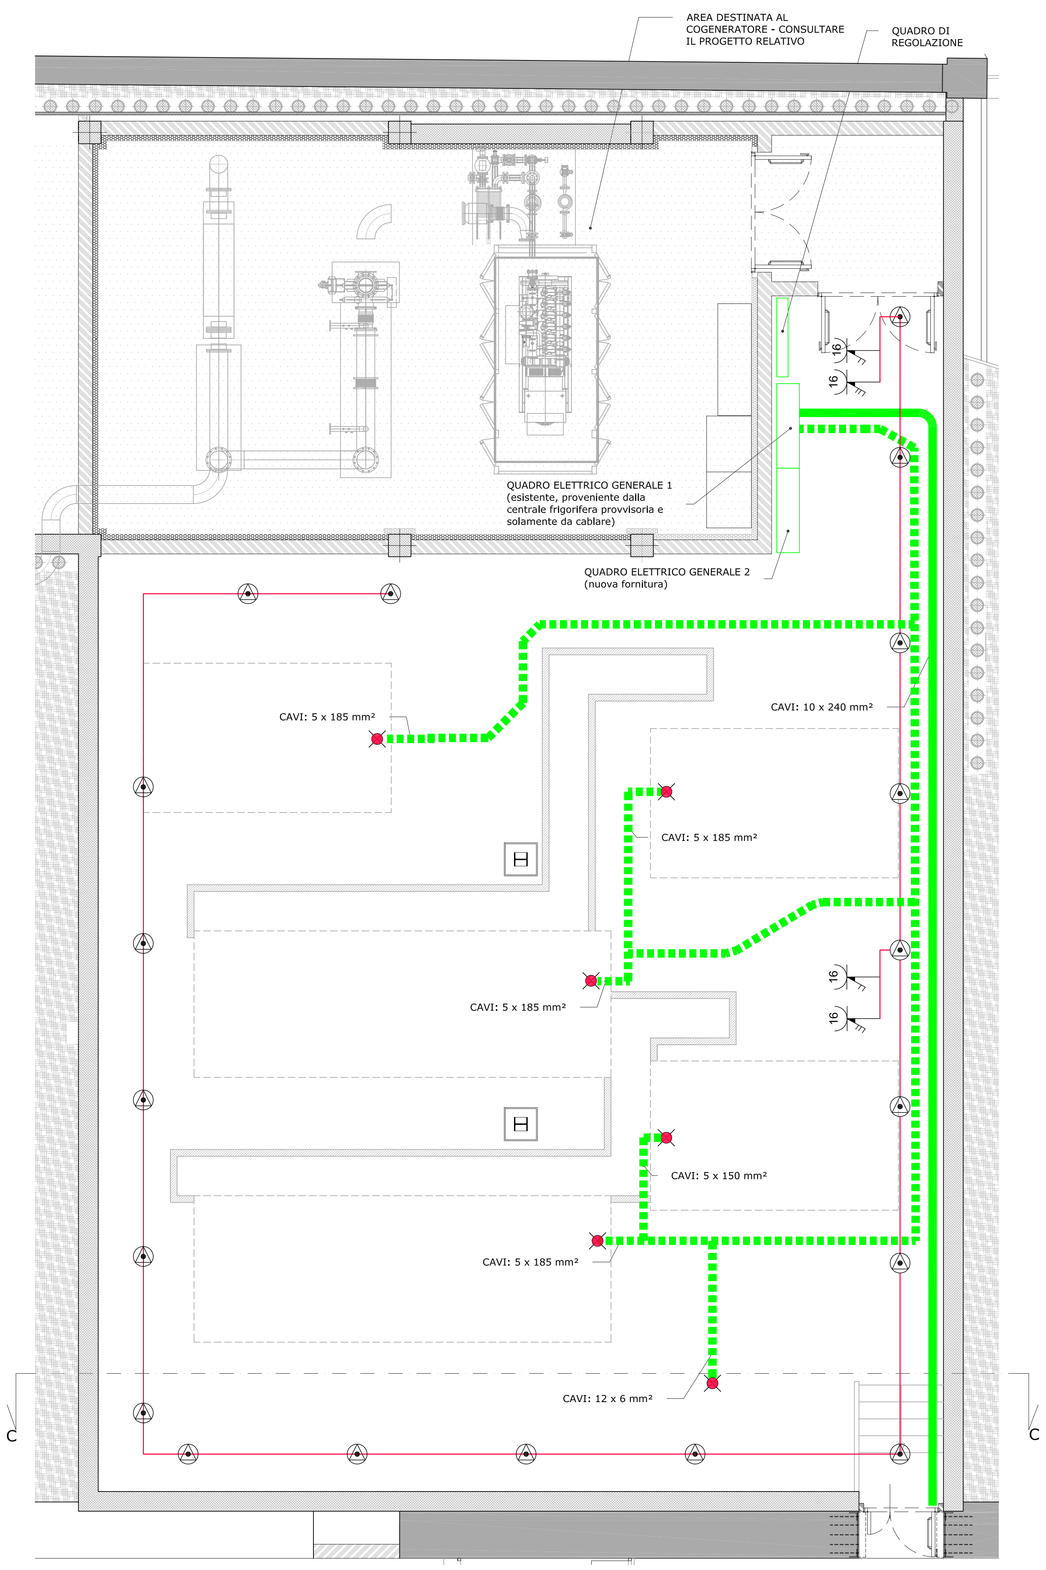


PIANTA IMPIANTO F.E.M.
Scala 1:50

LEGENDA SIMBOLI
IMPIANTO DI ILLUMINAZIONE E F.E.M.


	INTERRUTTORE UNIPOLARE
	SCATOLA PORTA FRUTTI
2 x 58W	CORPO ILLUMINANTE 2x58 W, GRADO DI PROT. MIN. IP 55 (TIPO DISANO ECHO ALIM. ELETTRONICO)
E	CORPO ILLUMINANTE CON FUNZIONAMENTO NORMALE E DI EMERGENZA
	COMPONENTE IN ESECUZIONE STAGNA
	SCATOLA DI DERIVAZIONE IN ESECUZIONE PROTETTA
	ALIMENTAZIONE DIRETTA GRUPPI FRIGORIFERI ED ELETTROPOMPE
16	PRESA CON INTERRUTTORE INTERBLOCCATO E FUSIBILE ESECUZIONE BIPOLARE, 16A
16	PRESA CON INTERRUTTORE INTERBLOCCATO E FUSIBILE ESECUZIONE TRIPOLARE, 16A
	PERCORSO INTERRATO DELL'ALIMENTAZIONE ELETTRICA
	ALIMENTAZIONE IN CANALE METALLICO 500 x 75 mm CON STAFFAGGIO A PARETE
	CAVIDOTTO IN TUBAZIONE DI PVC A VISTA
	TONDINO DI FERRO Ø 12 mm DI COLLEGAMENTO EQUIPOTENZIALE A TERRA
N	NODO DI TERRA

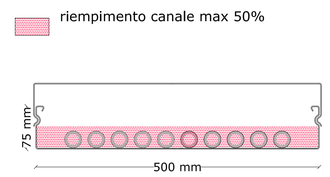

DETTAGLIO DISPOSIZIONE CAVI IN CANALE
Scala 1:5

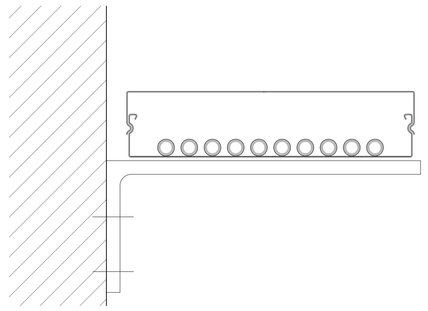

DETTAGLIO DI FISSAGGIO A PARETE DEL CANALE
Scala 1:5

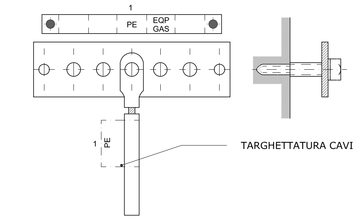


DETTAGLIO DEL NODO DI TERRA
Fuori scala

NOTE:


Per le quote architettoniche si vedano la tavole A.3.01 e A.3.02

Qualsiasi riferimento commerciale a marche e/o modelli o codici articoli è indicativo della sola tipologia di dispositivo (leggasi similare) e non vincolante ai fini della realizzazione nel rispetto dell'art. 68 comma 13 D. Lgs. 163/05


I cavi di alimentazione dovranno essere inseriti in tubo corrugato

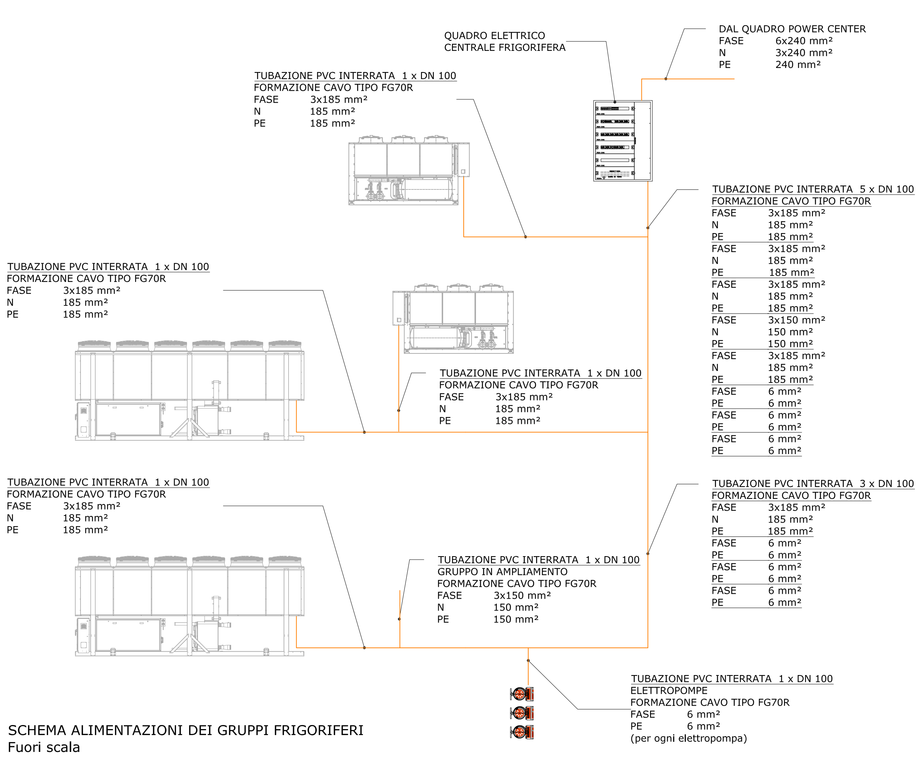


SCHEMA ALIMENTAZIONI DEI GRUPPI FRIGORIFERI
Fuori scala

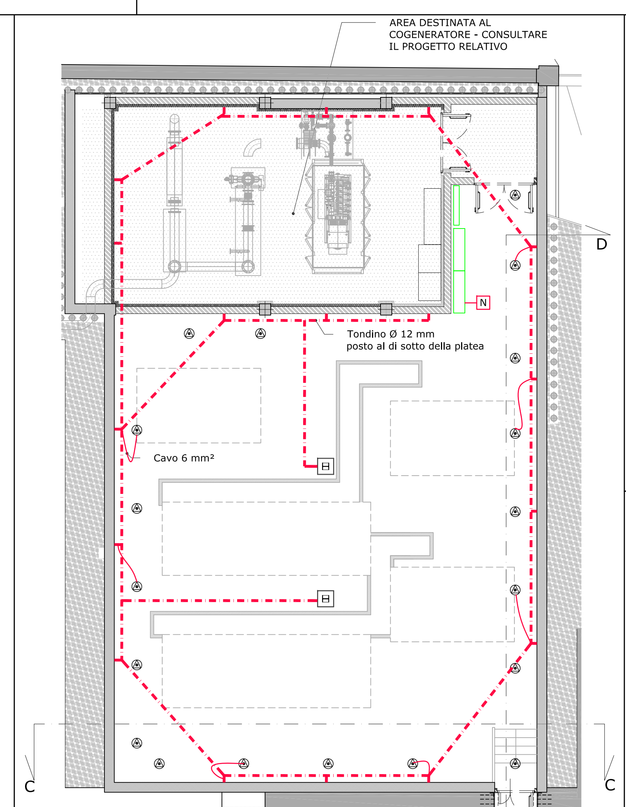

PIANTA IMPIANTO DI MESSA A TERRA
Scala 1:50

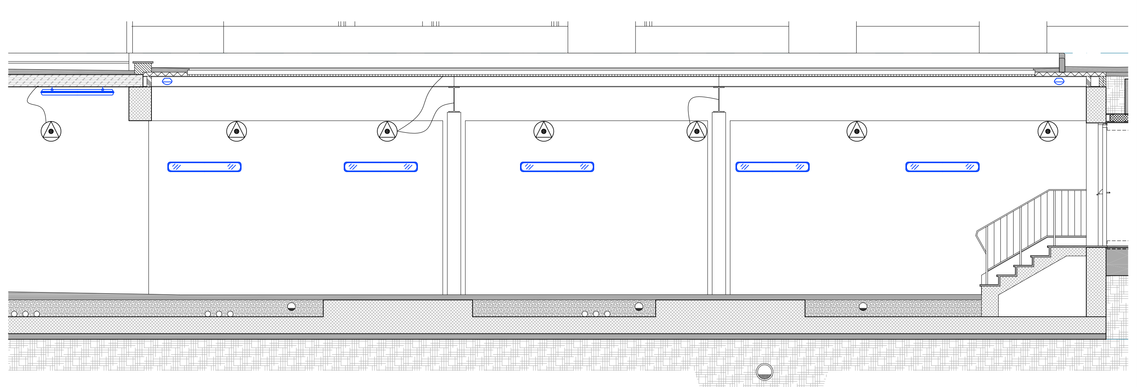

SEZIONE DD-collegamenti della struttura all'impianto di messa a terra
Scala 1:50

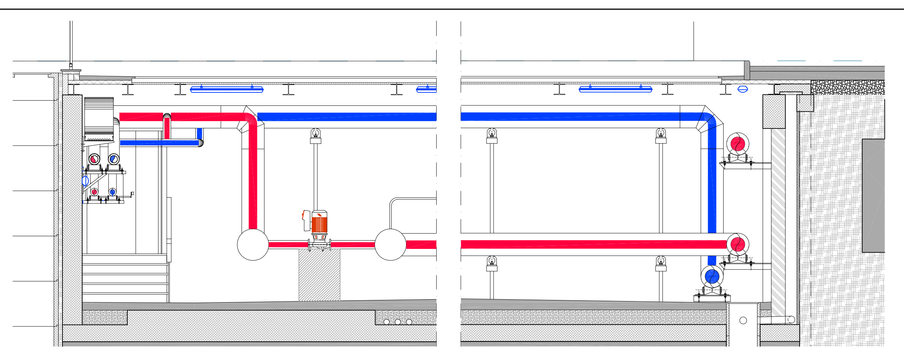

SEZIONE CC-posizione del canale metallico e dell'illuminazione
Scala 1:50

Rev.	Data	Descrizione	Eseguito	Progettato	Verificato	Acquisito	Approvato
9							
8							
7							
6							
5							
4							
3							
2	07/2013	Revisione - Prot. n° 0012629 del 28/02/2013	gn	gf	gf	SIRAM	SIRAM
1	12/2012	Revisione - OdS n° 248 del 07/11/2012	gn	gf	gf	SIRAM	SIRAM
0	02/2012	Emissione - OdS n° 047 del 09/11/2011	gn	gf	gf	SIRAM	SIRAM

Nome file: CF-IMP-E-LAY-002-01-2

Note

SAPIENZA UNIVERSITÀ DI ROMA

Capogruppo
Siram
Via Biacegle, 95 – 20152 MILANO

Siram S.p.A. (Capogruppo)
Cofely S.p.A. (mandante)
CNS Soc. Coop. (mandante)
Saccir S.p.A. (mandante)
Carbotermo S.p.A. (mandante)
CNP s.r.l. (mandante)

Il Committente
Università degli Studi di Roma "La Sapienza"
Piazzale Aldo Moro, 5
00185 ROMA

Progettazione
Ing. Gianpiero favuzzi

Titolo
CENTRALE FRIGORIFERA

ISTITUTO REGINA ELENA INFRASTRUTTURE IMPIANTISTICHE

PROGETTO ESECUTIVO
Centrale frigorifera a servizio del complesso immobiliare ex Regina Elena

Pianta, sezioni, schemi e dettagli delle opere elettriche

Formato	Scala		Commessa	Area Progetto	Fase	Cat.	Progressivo	Foglio	Rev.
A0	VARIE		RE	CF-IMP	E	LAY	002	01	02

E' vietata la riproduzione o la consegna a terzi di questo documento senza la preventiva autorizzazione dell'ATI