
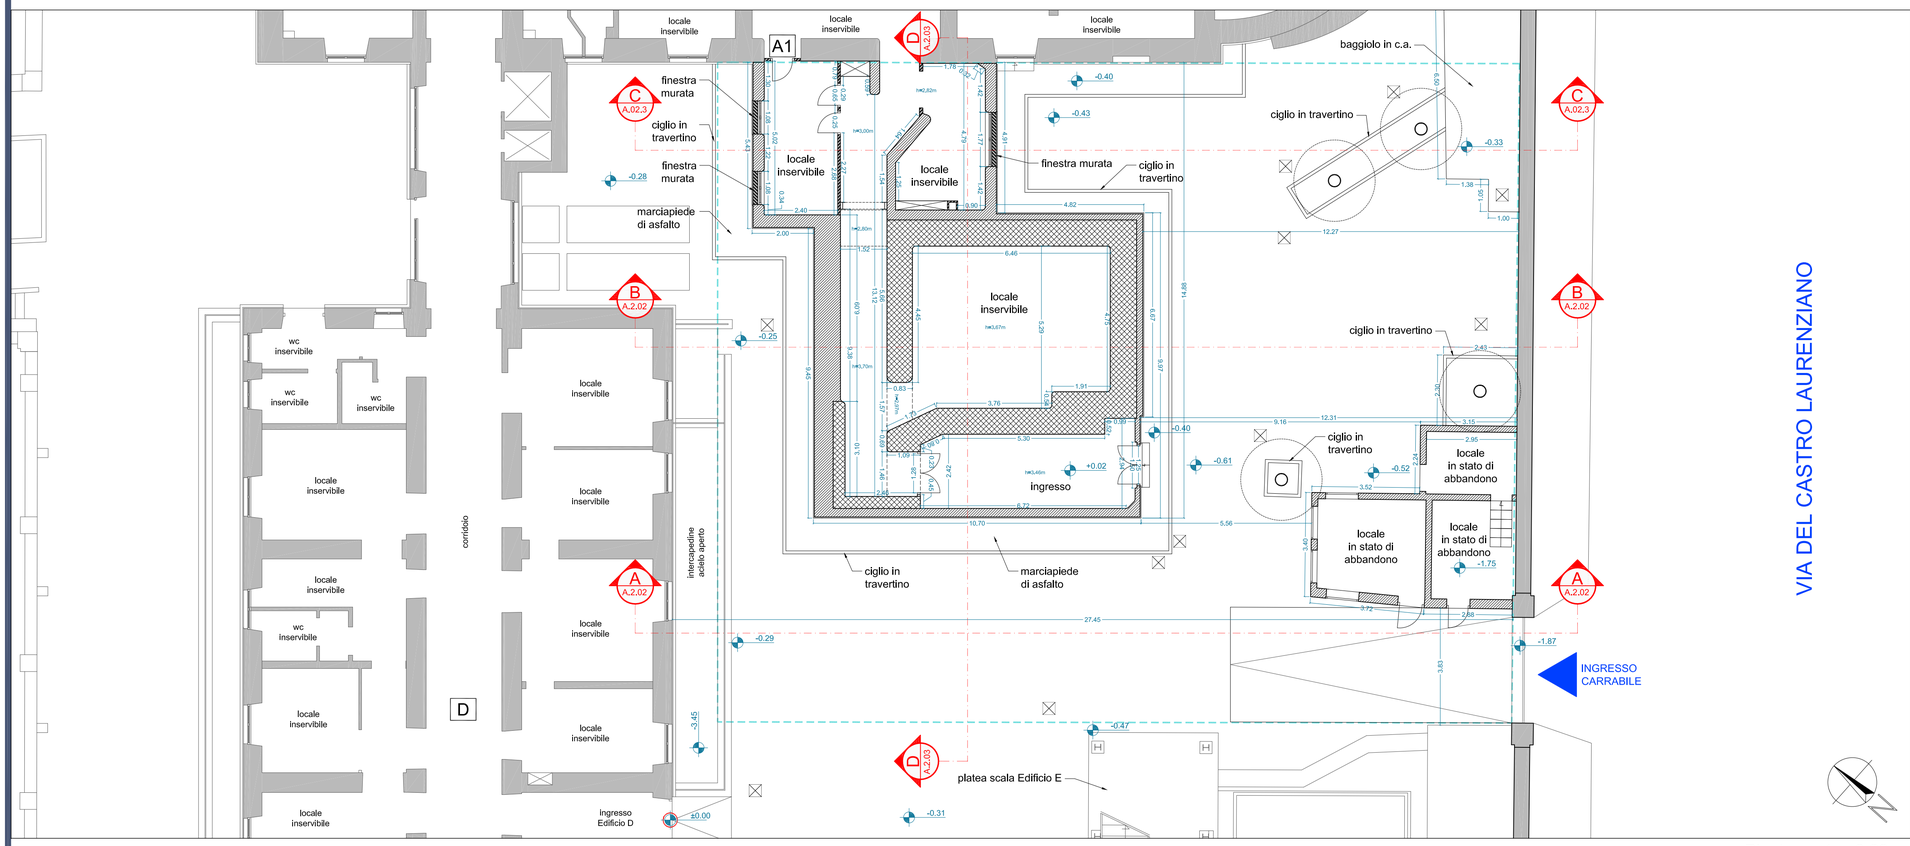


Pianta quota +0.80

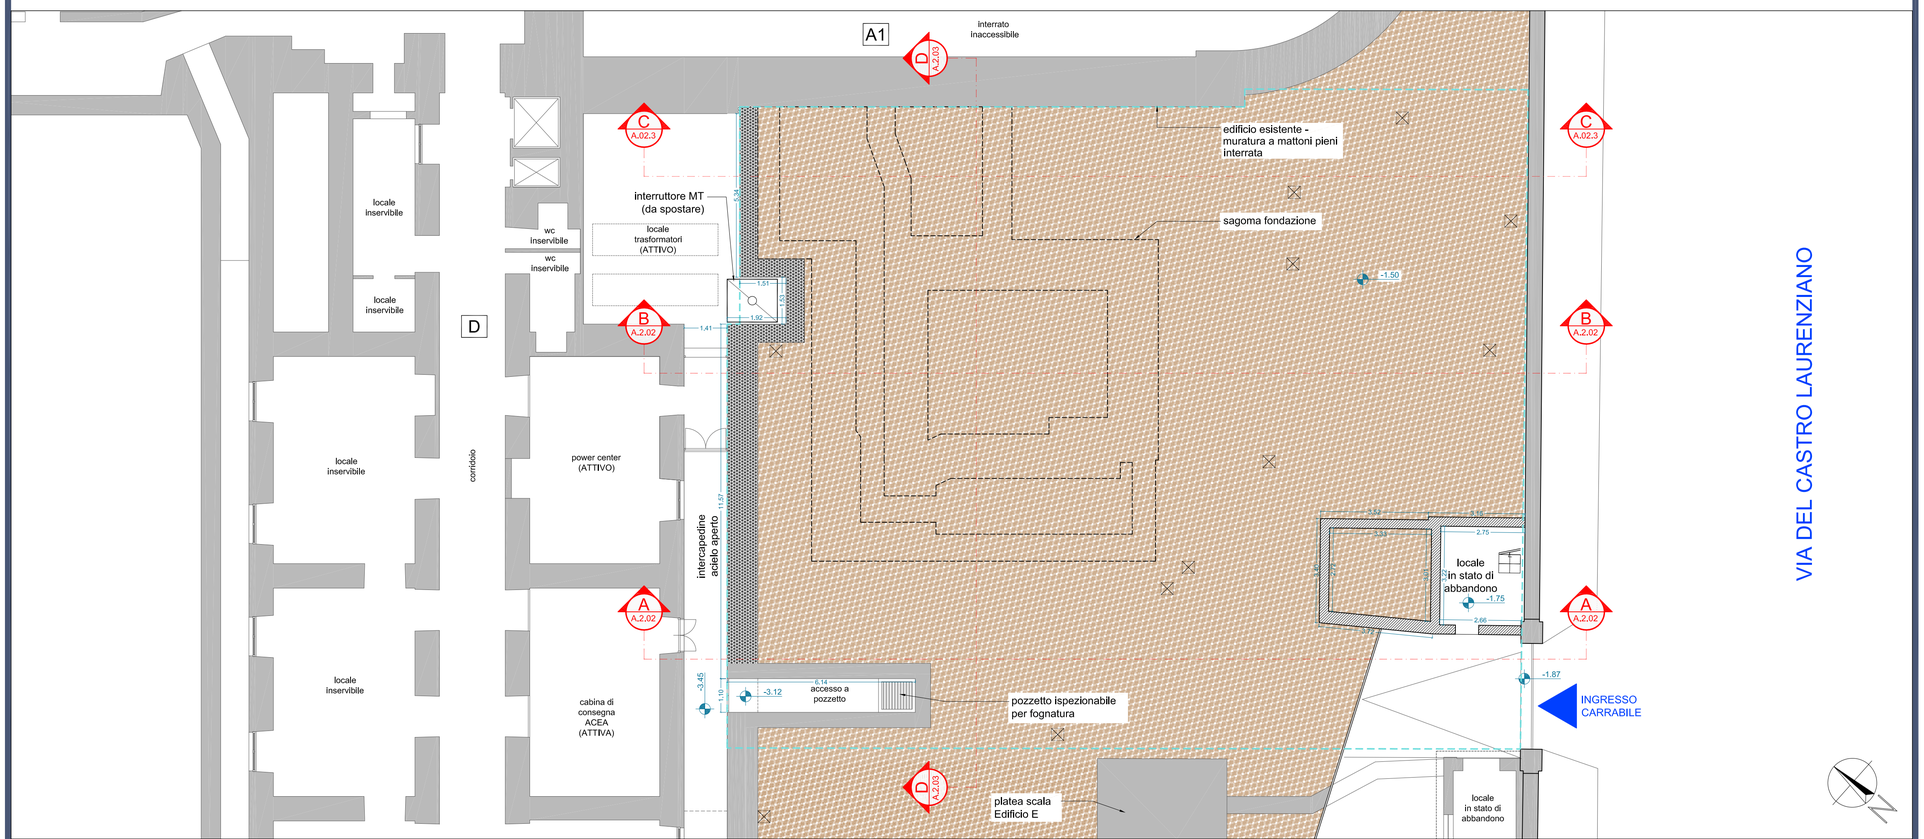

Pianta quota -1.50

Legenda

- ±0.00 — Quota zero di riferimento progettuale (soglia d'ingresso del portone N/E dell'edificio D piano terra)
- Area progetto
- Muratura cemento armato
- Muratura a mattoni pieni
- Tramezzi in laterogesso
- Muratura a sacco di pietrame locale e ricorsi di mattoni pieni
- Edifici confinanti non oggetto dell'opera
- Alberature
- Pozzetti
- Interruttore di Media Tensione — elemento di cui si rende necessario lo spostamento previo l'inizio delle opere per la realizzazione del progetto


A. Le misure interne ed esterne sono riferite al finito.

B. Le quote altimetriche sono riferite ai piani al finito.

C. Le misure valide sono quelle riportate nelle quote di progetto dato che per difetto di copia o di riduzione potrebbero verificarsi variazioni

D. Questa tavola è priva di validità se non reca la firma del progettista e qualsiasi modifica le si voglia apportare deve essere notificata allo stesso

N.B. TUTTE LE MISURE DEVONO ESSERE VERIFICATE IN CANTIERE

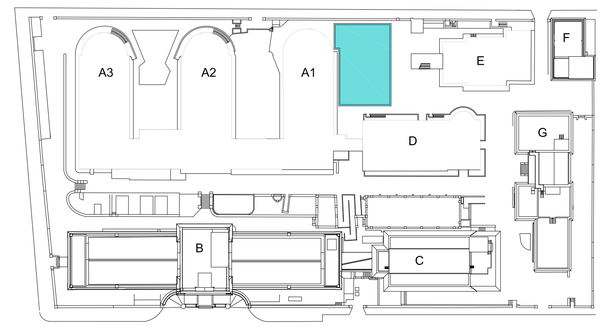

Rev.	Data	Descrizione	Eseguito	Progettato	Verificato	Acquisito	Approvato
9							
8							
7							
6							
5							
4							
3							
2	07/2013	Revisione - Prot. n° 0012629 del 28/02/2013	F.G.	F.G.	F.G.	SIRAM	SIRAM
1	12/2013	Revisione - OdS n° 248 del 07/11/2012	F.G.	F.G.	F.G.	SIRAM	SIRAM
0	02/2012	Emissione - OdS n° 047 del 09/11/2011	F.G.	F.G.	F.G.	SIRAM	SIRAM

Nome file: CF-OE_A.2.01

Note:



Capogruppo
Siram
Via Bisceglie, 95 – 20152 MILANO

Siram S.p.A. (Capogruppo)
Cofely S.p.A. (mandante)
CNS Soc. Coop. (mandante)
Saccir S.p.A. (mandante)
Carbotermo S.p.A. (mandante)
CNP s.r.l. (mandante)

Il Committente
Università degli Studi di Roma "La Sapienza"
Piazzale Aldo Moro, 5
00185 ROMA

Progettazione
Arch.Federico Gubernari

Titolo

CENTRALE FRIGORIFERA

ISTITUTO REGINA ELENA INFRASTRUTTURE IMPIANTISTICHE

PROGETTO ESECUTIVO

Centrale frigorifera a servizio del complesso immobiliare ex Regina Elena

ANTE OPERAM: Pianta quota +0.80; Pianta quota -1.50

Formato	Scala		Commessa	Area Progetto	Fase	Cat.	Progressivo	Foglio	Rev.
A1	1:100		RE	CF-OE	E	ARCH	2	01	1

E' vietata la riproduzione o la consegna a terzi di questo documento senza la preventiva autorizzazione dell'ATI