

Rete di Bassa Tensione

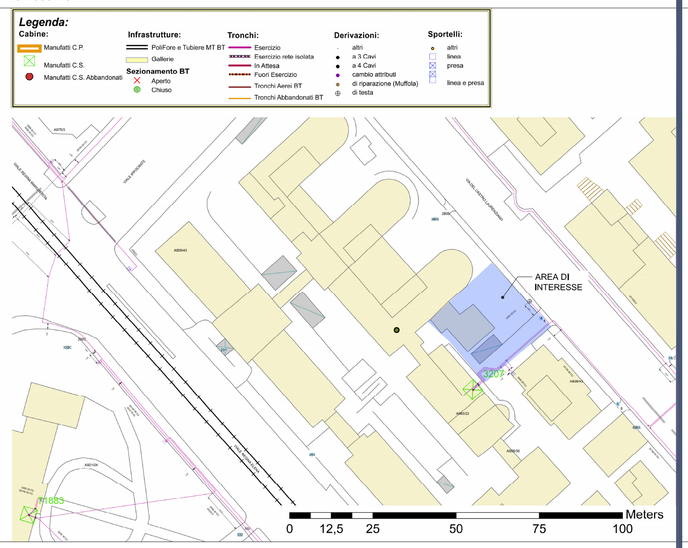


Rete Fognaria - scala 1:1000

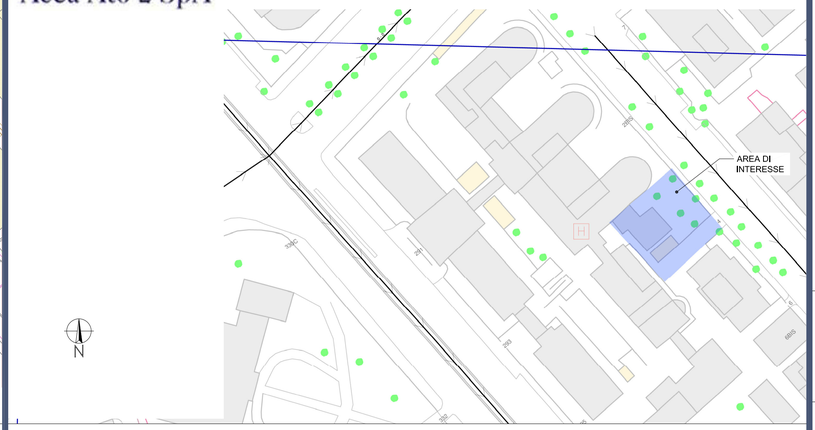


A. Questa tavola è priva di validità se non reca la firma del progettista e qualsiasi modifica le si voglia apportare deve essere notificata allo stesso


N.B. TUTTE LE MISURE DEVONO ESSERE VERIFICATE IN CANTIERE

Rete Uni 5000 MT

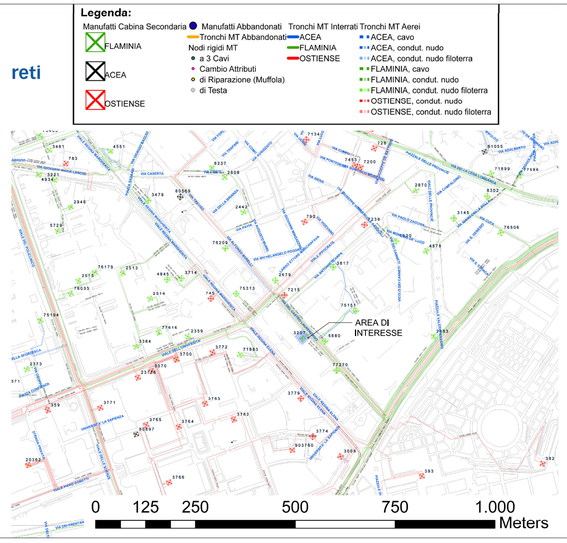

Rete gas metano

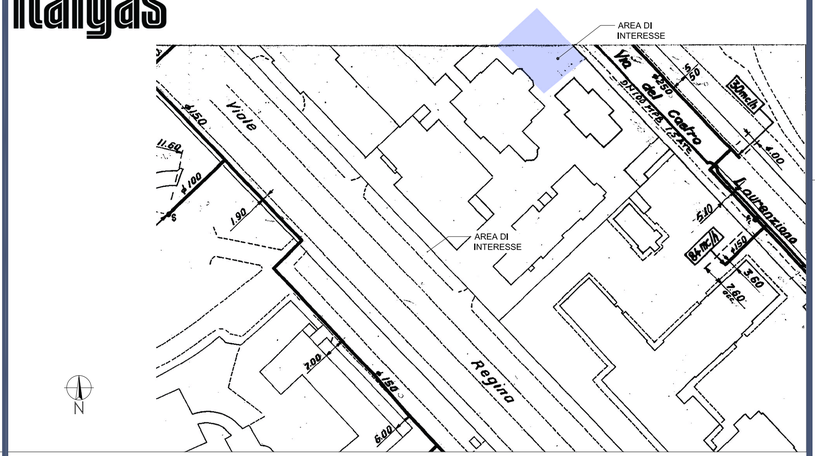

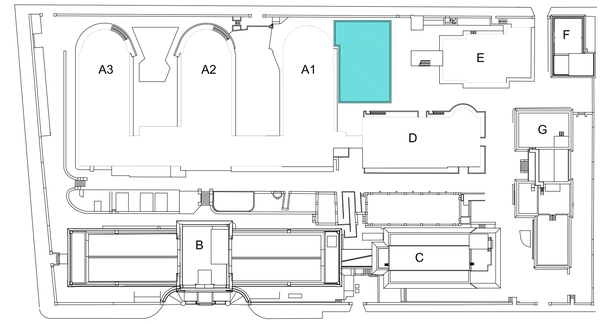


Rev.	Data	Descrizione	Eseguito	Progettato	Verificato	Acquisito	Approvato
9							
8							
7							
6							
5							
4							
3							
2	07/2013	Revisione - Prot. n° 0012629 del 28/02/2013	F.G.	F.G.	F.G.	SIRAM	SIRAM
1	12/2013	Revisione - OdS n° 248 del 07/11/2012	F.G.	F.G.	F.G.	SIRAM	SIRAM
0	02/2012	Emissione - OdS n° 047 del 09/11/2011	F.G.	F.G.	F.G.	SIRAM	SIRAM


Nome file: CF-OE_A.2.04

Note:

Rete Media Tensione

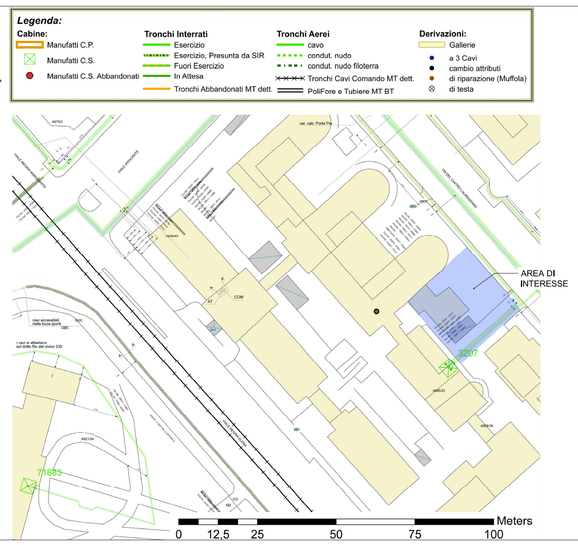

Rete Idrica - scala 1:1000

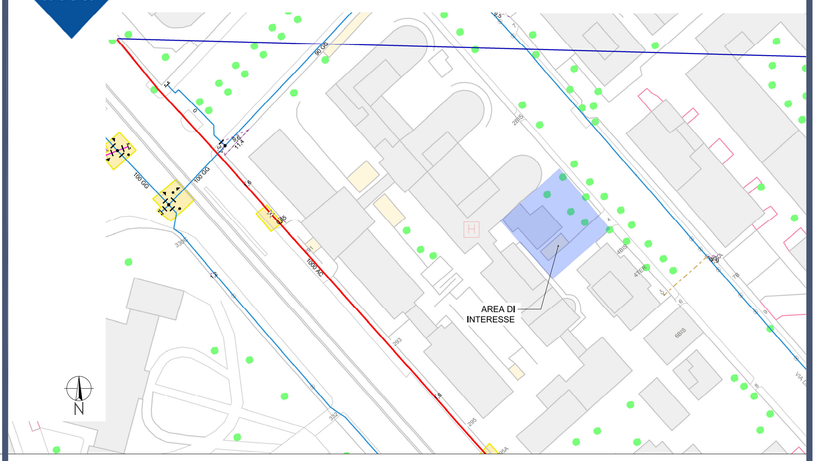



Capogruppo

Siram
Via Bisceglie, 95 – 20152 MILANO

Siram S.p.A. (Capogruppo)
Cofely S.p.A. (mandante)
CNS Soc. Coop. (mandante)
Saccir S.p.A. (mandante)
Carbotermo S.p.A. (mandante)
CNP s.r.l. (mandante)

Il Committente
Università degli Studi di Roma "La Sapienza"
Piazzale Aldo Moro, 5
00185 ROMA

Progettazione
Arch.Federico Gubernari

Titolo

CENTRALE FRIGORIFERA

ISTITUTO REGINA ELENA INFRASTRUTTURE IMPIANTISTICHE

PROGETTO ESECUTIVO

Centrale frigorifera a servizio del complesso immobiliare ex Regina Elena

Cartografie dei SOTTOSERVIZI

Formato	Scala		Commessa	Area Progetto	Fase	Cat.	Progressivo	Foglio	Rev.
A1	1:100		RE	CF-OE	E	ARCH	2	04	1

E' vietata la riproduzione o la consegna a terzi di questo documento senza la preventiva autorizzazione dell'ATI