
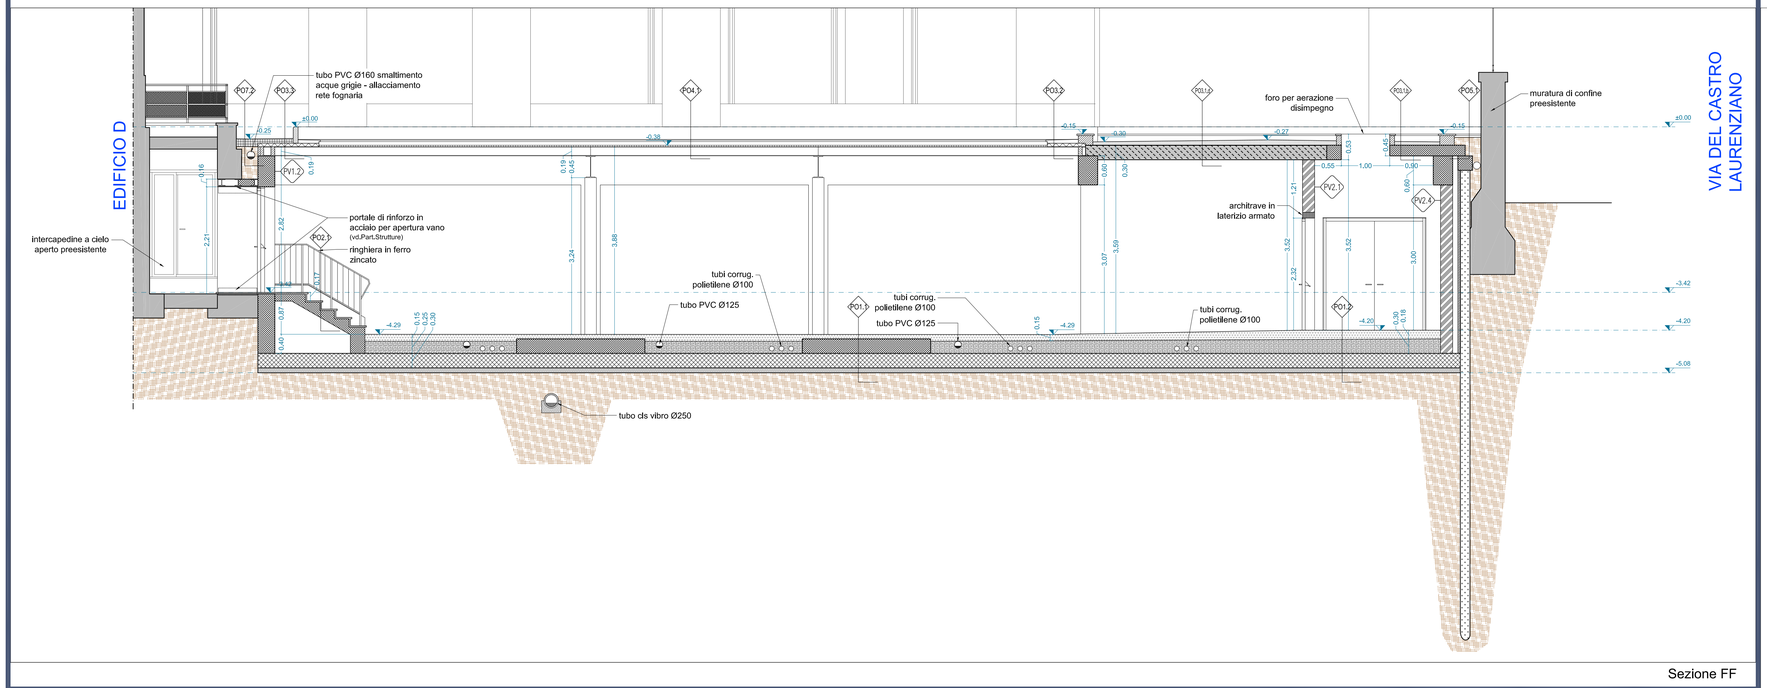


Sezione FF

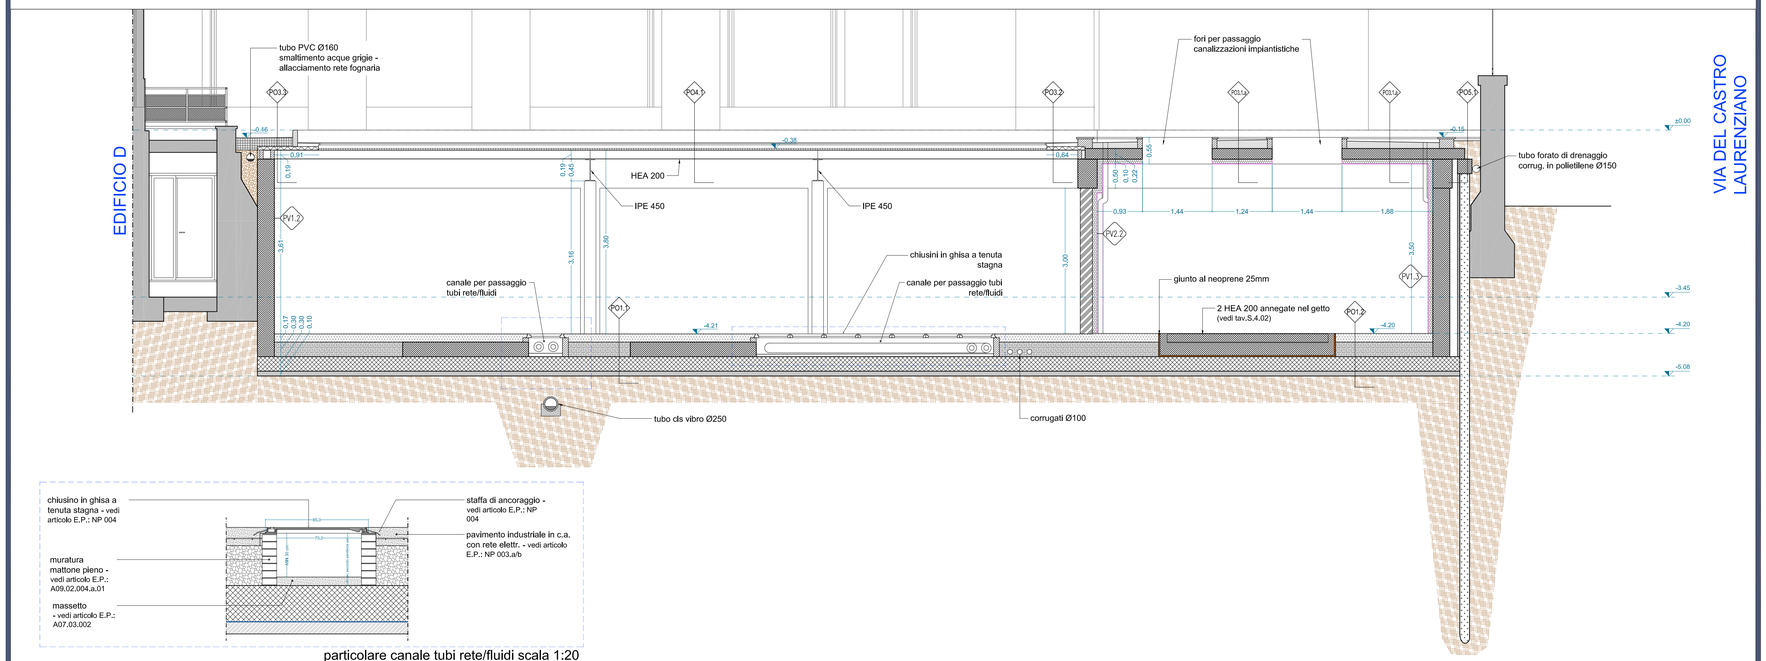

particolare canale tubi rete/fluidi scala 1:20

Sezione GG

Legenda

- Quota zero di riferimento progettuale (soglia d'ingresso del portone N/E dell'edificio D piano terra)
- Quote al finito in pianta
- Quote al finito in sezione
- Vd. abaco partizioni vrticali - Tav. RECF-E_A.6.01
- Vd. abaco partizioni orizzontali - Tav.RECF-E_A.5.01/RECF-E_A.5.02
- Preesistenze
- Strutture in c.a. - vedi articolo E.P.: A06.01.002.02.01.a / A06.02.001.a / A06.03.001.b (per dettagli carpenterie vd. progetto strutturale)
- Muratura di blocchi forati in conglomerato di cemento - vedi articolo E.P.: A09.03.004.d
- Intonaco armato - vedi articolo E.P.: A21.01.013.a / A06.02.002
- Micro palo tipo radice - vedi articolo E.P.: NP.009/A06.02.001.a (per dettagli carpenterie vd. progetto strutturale)
- Pannelli fonoassorbenti (vd. per dettagli progetto isolamento acustico)
- Ciglio per marciapiedi in travertino - vedi articolo E.P.: B01.06.001.a
- Solaio vialetto - vedi abaco partizioni orizzonatli PO7.2
- Elementi in muratura forata - vedi articolo E.P.: A09.02.005.c.03
- Solaio in lamiera grecata - vedi articolo E.P.: A07.01.011.a
- Platea - vedi articolo E.P.: A06.01.002.01.01.a / A06.02.001.a / A06.03.001.b (per dettagli carpenterie vd. progetto strutturale)
- Magrone - vedi articolo E.P.: A06.01.001.01.a
- Scala: gradi e sottogradi - vedi articolo E.P.: A15.01.002.b/i
- Riempimento con materiale misto cava - vedi articolo E.P.: A02.02.002.f
- Pavimento industriale - vedi articolo E.P.: NP 003.a/b
- Grigliato tipo elettroforgiato in acciaio zincato a caldo - vedi articolo E.P.: A17.01.006.b
- Copertine in travertino - vedi articolo E.P.: A15.01.003.b
- Architrave in laterizio armato - vedi articolo E.P.: A21.01.023
- Solaio a travetti e pignatte - vedi articolo E.P.: A07.01.001.b.02 (per dettagli carpenterie vd. progetto strutturale)
- Pacchetto solaio PT locale cogeneratore - vedi abaco partizioni orizzonatli PO3.1/2/3
- Giunto al neoprene - vedi articolo E.P.: B01.08.004.b
- Drenaggio misto cava - vedi articolo E.P.: C01.02.017
- Terreno di riporto da scavo - vedi articolo E.P.: A02.02.002.b

Normative di riferimento

- D.P.R. 380/2001
  art. 3 c.1 lett.e1 lett.e3; art.7 c.1; art.17 c.3 lett.e; Capo II Sez.1
- N.T.A. PRG Del.Com. di Roma 18 del 12/02/08
  art.4 c.1 lett.d
- D.M. 14.01.2008 - Nuove Norme tecniche per le costruzioni

Locale di cogenerazione
- D.M. 13/2011 regolamento p.i. cogeneratori:
  - Ilerumetro locale Il = 37.96ml
  - Superficie locale S = 34.72mq
  - Lunghezza parete ivvercapedivve ad uso esclusivo = 6.93ml > 15% Il [Xapo Ic p.1 lett.a1]
  - Larghezza ivvercapedivve = 1.05ml > 0.6ml [Xapo Ic p.1 lett.a2]
  - Superficie aerazione solaio grigliato ivvercapedivve = 7.80mq > 1.5x1/30 S [Xapo Ic p.1 lett.a2; lett.f1]
  - Airezza lijiera ivverva = 3.50ml > 2.50ml; sottotrave = 3.00ml >2.00ml [Xapo Ic p.1 lett.a2; lett.c1]
  - Superficie aerazione disimpegvo = 1.00mq > 0.30mq [Xapo Ic p.1 lett.a2; lett.d1]

Note


A. Le misure interne ed esterne sono riferite al finito.

B. Le quote altimetriche sono riferite ai piani al finito.

C. Le misure vallide sono quelle riportate nelle quote di progetto dato che per difetto di copia o di riduzione potrebbero verificarsi variazioni

D. Questa tavola è priva di validità se non reca la firma del progettista e qualsiasi modifica le si voglia apportare deve essere notificata allo stesso

N.B. TUTTE LE MISURE DEVONO ESSERE VERIFICATE IN CANTIERE

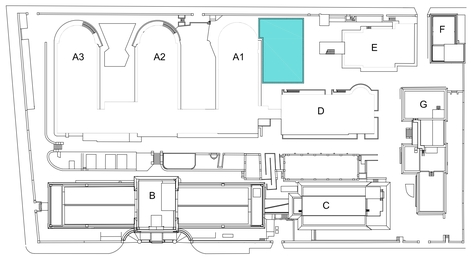

Rev.	Data	Descrizione	Eseguito	Progettato	Verificato	Acquisito	Approvato
9							
8							
7							
6							
5							
4							
3							
2	07/2013	Revisione - Prot. n° 0012629 del 28/02/2013	F.G.	F.G.	F.G.	SIRAM	SIRAM
1	12/2013	Revisione - OdS n° 248 del 07/11/2012	F.G.	F.G.	F.G.	SIRAM	SIRAM
0	02/2012	Emissione - OdS n° 047 del 09/11/2011	F.G.	F.G.	F.G.	SIRAM	SIRAM

Nome file
CF-OE_A.3.06

Note



Capogruppo
Siram
Via Biscaglie, 95 – 20152 MILANO

Siram S.p.A. (Capogruppo)
Cofely S.p.A. (mandante)
CNS Soc. Coop. (mandante)
Saccir S.p.A. (mandante)
Carbotermo S.p.A. (mandante)
CNP s.r.l. (mandante)

Il Committente
Università degli Studi di Roma "La Sapienza"
Piazzale Aldo Moro, 5
00185 ROMA

Progettazione
Arch.Federico Gubernari

Tipologia di intervento
CENTRALE FRIGORIFERA
ISTITUTO REGINA ELENA INFRASTRUTTURE IMPIANTISTICHE
PROGETTO ESECUTIVO
Centrale frigorifera a servizio del complesso immobiliare ex Regina Elena

Titolo
POST OPERAM: Sezione FF Sezione GG

Formato	Scala		Commessa	Area Progetto	Fase	Cat.	Progressivo	Foglio	Rev.
A1	1:50		RE	CF-OE	E	ARCH	3	06	1

E' vietata la riproduzione o la consegna a terzi di questo documento senza la preventiva autorizzazione dell'ATI