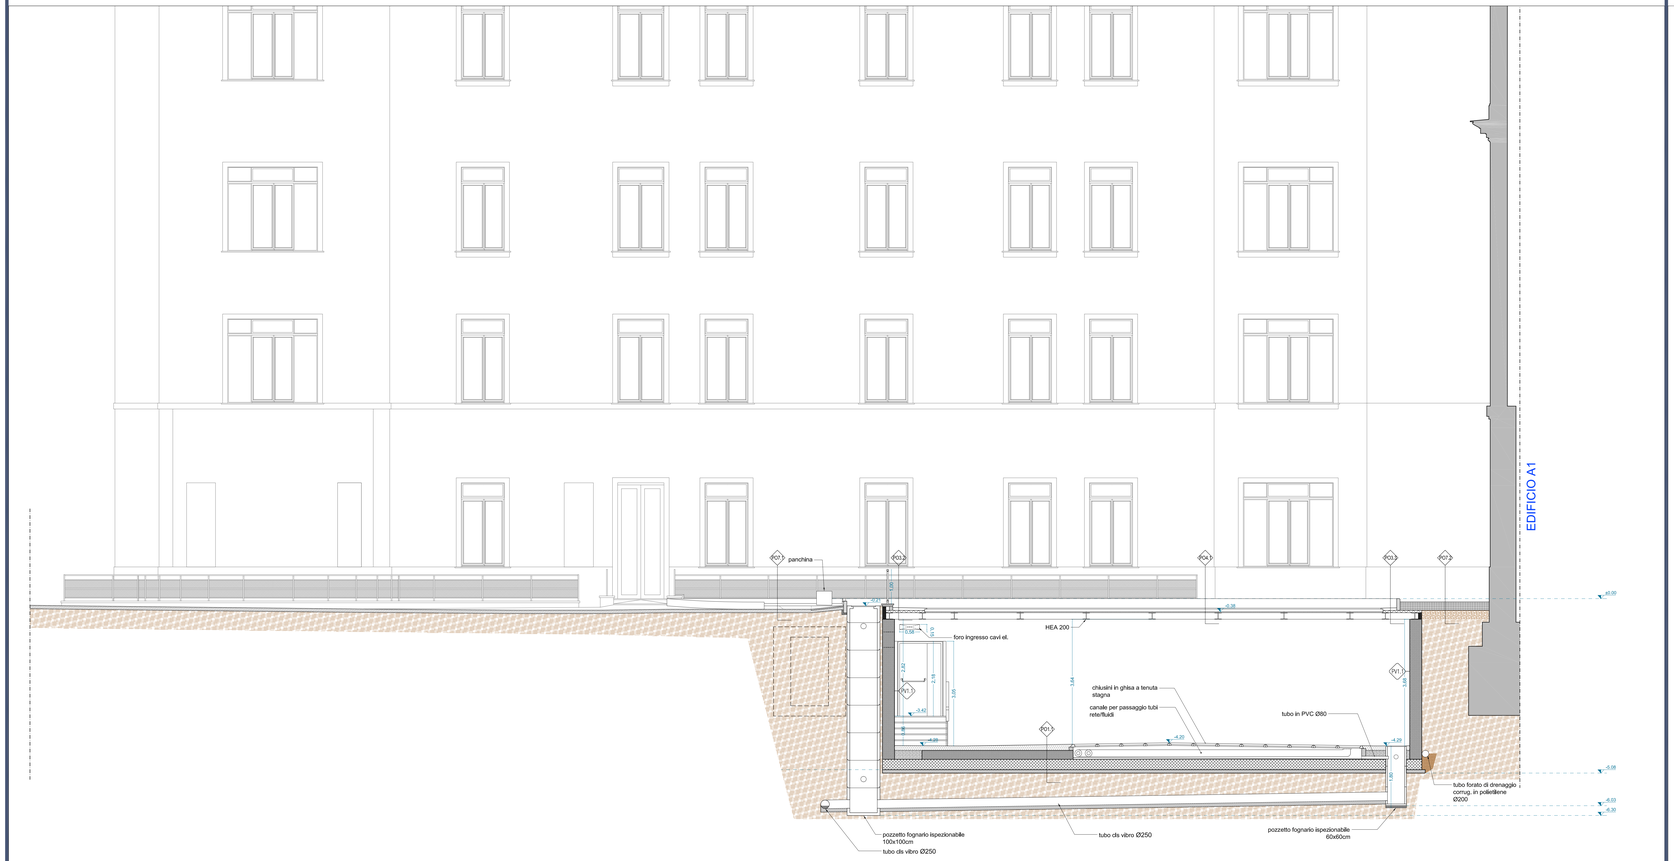


Sezione NN

Legenda

- ±0.00 — Quota zero di riferimento progettuale (soglia d'ingresso del portone N/E dell'edificio D piano terra)
- -#.## — Quote al finito in pianta
- #.## — Quote al finito in sezione
- XXX — Vd. abaco partizioni vrticali - Tav. RECF-E_A.6.01
- XXX — Vd. abaco partizioni orizzontali - Tav.RECF-E_A.5.01/RECF-E_A.5.02
- Preesistenze
- Strutture in c.a. - vedi articolo E.P.: A06.01.002.02.01.a / A06.02.001.a / A06.03.001.b (per dettagli carpenteria vd. progetto strutturale)
- Ciglio per marciapiedi in travertino - vedi articolo E.P.: B01.06.001.a
- Sottofondo in cls - vedi articolo E.P.: A06.01.001.01.a
- Solaio vialetto - vedi abaco partizioni orizzontali PO7.2
- Sezione stradale - vedi abaco partizioni orizzontali PO7.1
- Elementi in muratura forata - vedi articolo E.P.: A09.02.005.c.03
- Elementi in muratura piena - vedi articolo E.P.: A09.02.004.a.01
- Solaio in lamiera grecata - vedi articolo E.P.: A07.01.011.a
- Platea - vedi articolo E.P.: A06.01.002.01.01.a / A06.02.001.a / A06.03.001.b (per dettagli carpenteria vd. progetto strutturale)
- Magrone - vedi articolo E.P.: A06.01.001.01.a
- Riempimento con materiale misto cava - vedi articolo E.P.: A02.02.002.f
- Pavimento industriale - vedi articolo E.P.: NP.003.a/b
- Copertine in travertino - vedi articolo E.P.: A15.01.003.b
- Grigliato tipo elettroforgiato in acciaio zincato a caldo - vedi articolo E.P.: A17.01.006.b
- Drenaggio misto cava - vedi articolo E.P.: C01.02.017
- Terreno di riporto da scavo - vedi articolo E.P.: A02.02.002.b

Normative di riferimento

- D.P.R. 380/2001
  art. 3 c.1 lett.a1 lett.e3; art.7 c.1; art.17 c.3 lett.e; Capo II Sez.1
- N.T.A. PRG Del.Com. di Roma 18 del 12/02/08
  art.4 c.1 lett.d
- D.M. 14.01.2008 - Nuove Norme tecniche per le costruzioni

Locale di cogenerazione
- D.M. 13/2011 regolamento p.i. cogeneratori:
  - Elemento locale [1] = 37,96ml
  - Superficie locale S = 94,72mq
  - Lunghezza parete ventilata/cieca ad uso esclusivo = 6,93ml > 15% l1 [Xapo I; p.1 lett.c.a1]
  - Larghezza ventilata/cieca = 1,05ml = 0,6ml [Xapo I; p.1 lett.c.a2]
  - Superficie aerazione solaio grigliato ventilata/cieca = 7,80mq > 1,6x1/30 S [Xapo I; p.1 lett.c.a2; lett.f1]
  - Altezza bifora ventilata = 3,50ml > 2,50ml; sottostante = 3,00ml >2,00ml [Xapo I; p.1 lett.c.a2; lett.c1]
  - Superficie aerazione dispeggio = 1,00mq > 0,30mq [Xapo I; p.1 lett.c.a2; lett.d1]

Note


A. Le misure interne ed esterne sono riferite al finito.

B. Le quote altimetriche sono riferite ai pianii al finito.

C. Le misure vallide sono quelle riportate nelle quote di progetto dato che per difetto di copia o di riduzione potrebbero verificarsi variazioni

D. Questa tavola è priva di validità se non reca la firma del progettista e qualsiasi modifica le si voglia apportare deve essere notificata allo stesso

N.B. TUTTE LE MISURE DEVONO ESSERE VERIFICATE IN CANTIERE

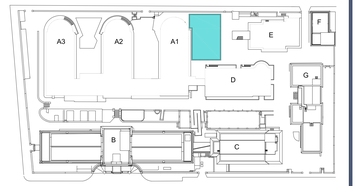

Rev.	Data	Descrizione	Eseguito	Progettato	Verificato	Acquisito	Approvato
9							
8							
7							
6							
5							
4							
3							
2	07/2013	Revisione - Prot. n° 0012629 del 28/02/2013	F.G.	F.G.	F.G.	SIRAM	SIRAM
1	12/2013	Revisione - OdS n° 248 del 07/11/2012	F.G.	F.G.	F.G.	SIRAM	SIRAM
0	02/2012	Emissione - OdS n° 047 del 09/11/2011	F.G.	F.G.	F.G.	SIRAM	SIRAM

Nome file: CF-OE_A.3.09

Note



Capogruppo
Siram
Via Bisceglie, 95 - 20152 MILANO

Siram S.p.A. (Capogruppo)
Cofely S.p.A. (mandante)
CNS Soc. Coop. (mandante)
Saccir S.p.A. (mandante)
Carbotermo S.p.A. (mandante)
CNP s.r.l. (mandante)

Il Committente
Università degli Studi di Roma "La Sapienza"
Piazzale Aldo Moro, 5
00185 ROMA

Progettazione
Arch.Federico Gubernari

Tipologia di intervento
CENTRALE FRIGORIFERA
ISTITUTO REGINA ELENA INFRASTRUTTURE IMPIANTISTICHE
PROGETTO ESECUTIVO
Centrale frigorifera a servizio del complesso immobiliare ex Regina Elena

Titolo
POST OPERAM: Sezione NN

Formato	Scala		Commessa	Area Progetto	Fase	Cat.	Progressivo	Foglio	Rev.
A1	1:50		RE	CF-OE	E	ARCH	3	09	1

E' vietata la riproduzione o la consegna a terzi di questo documento senza la preventiva autorizzazione dell'ATI