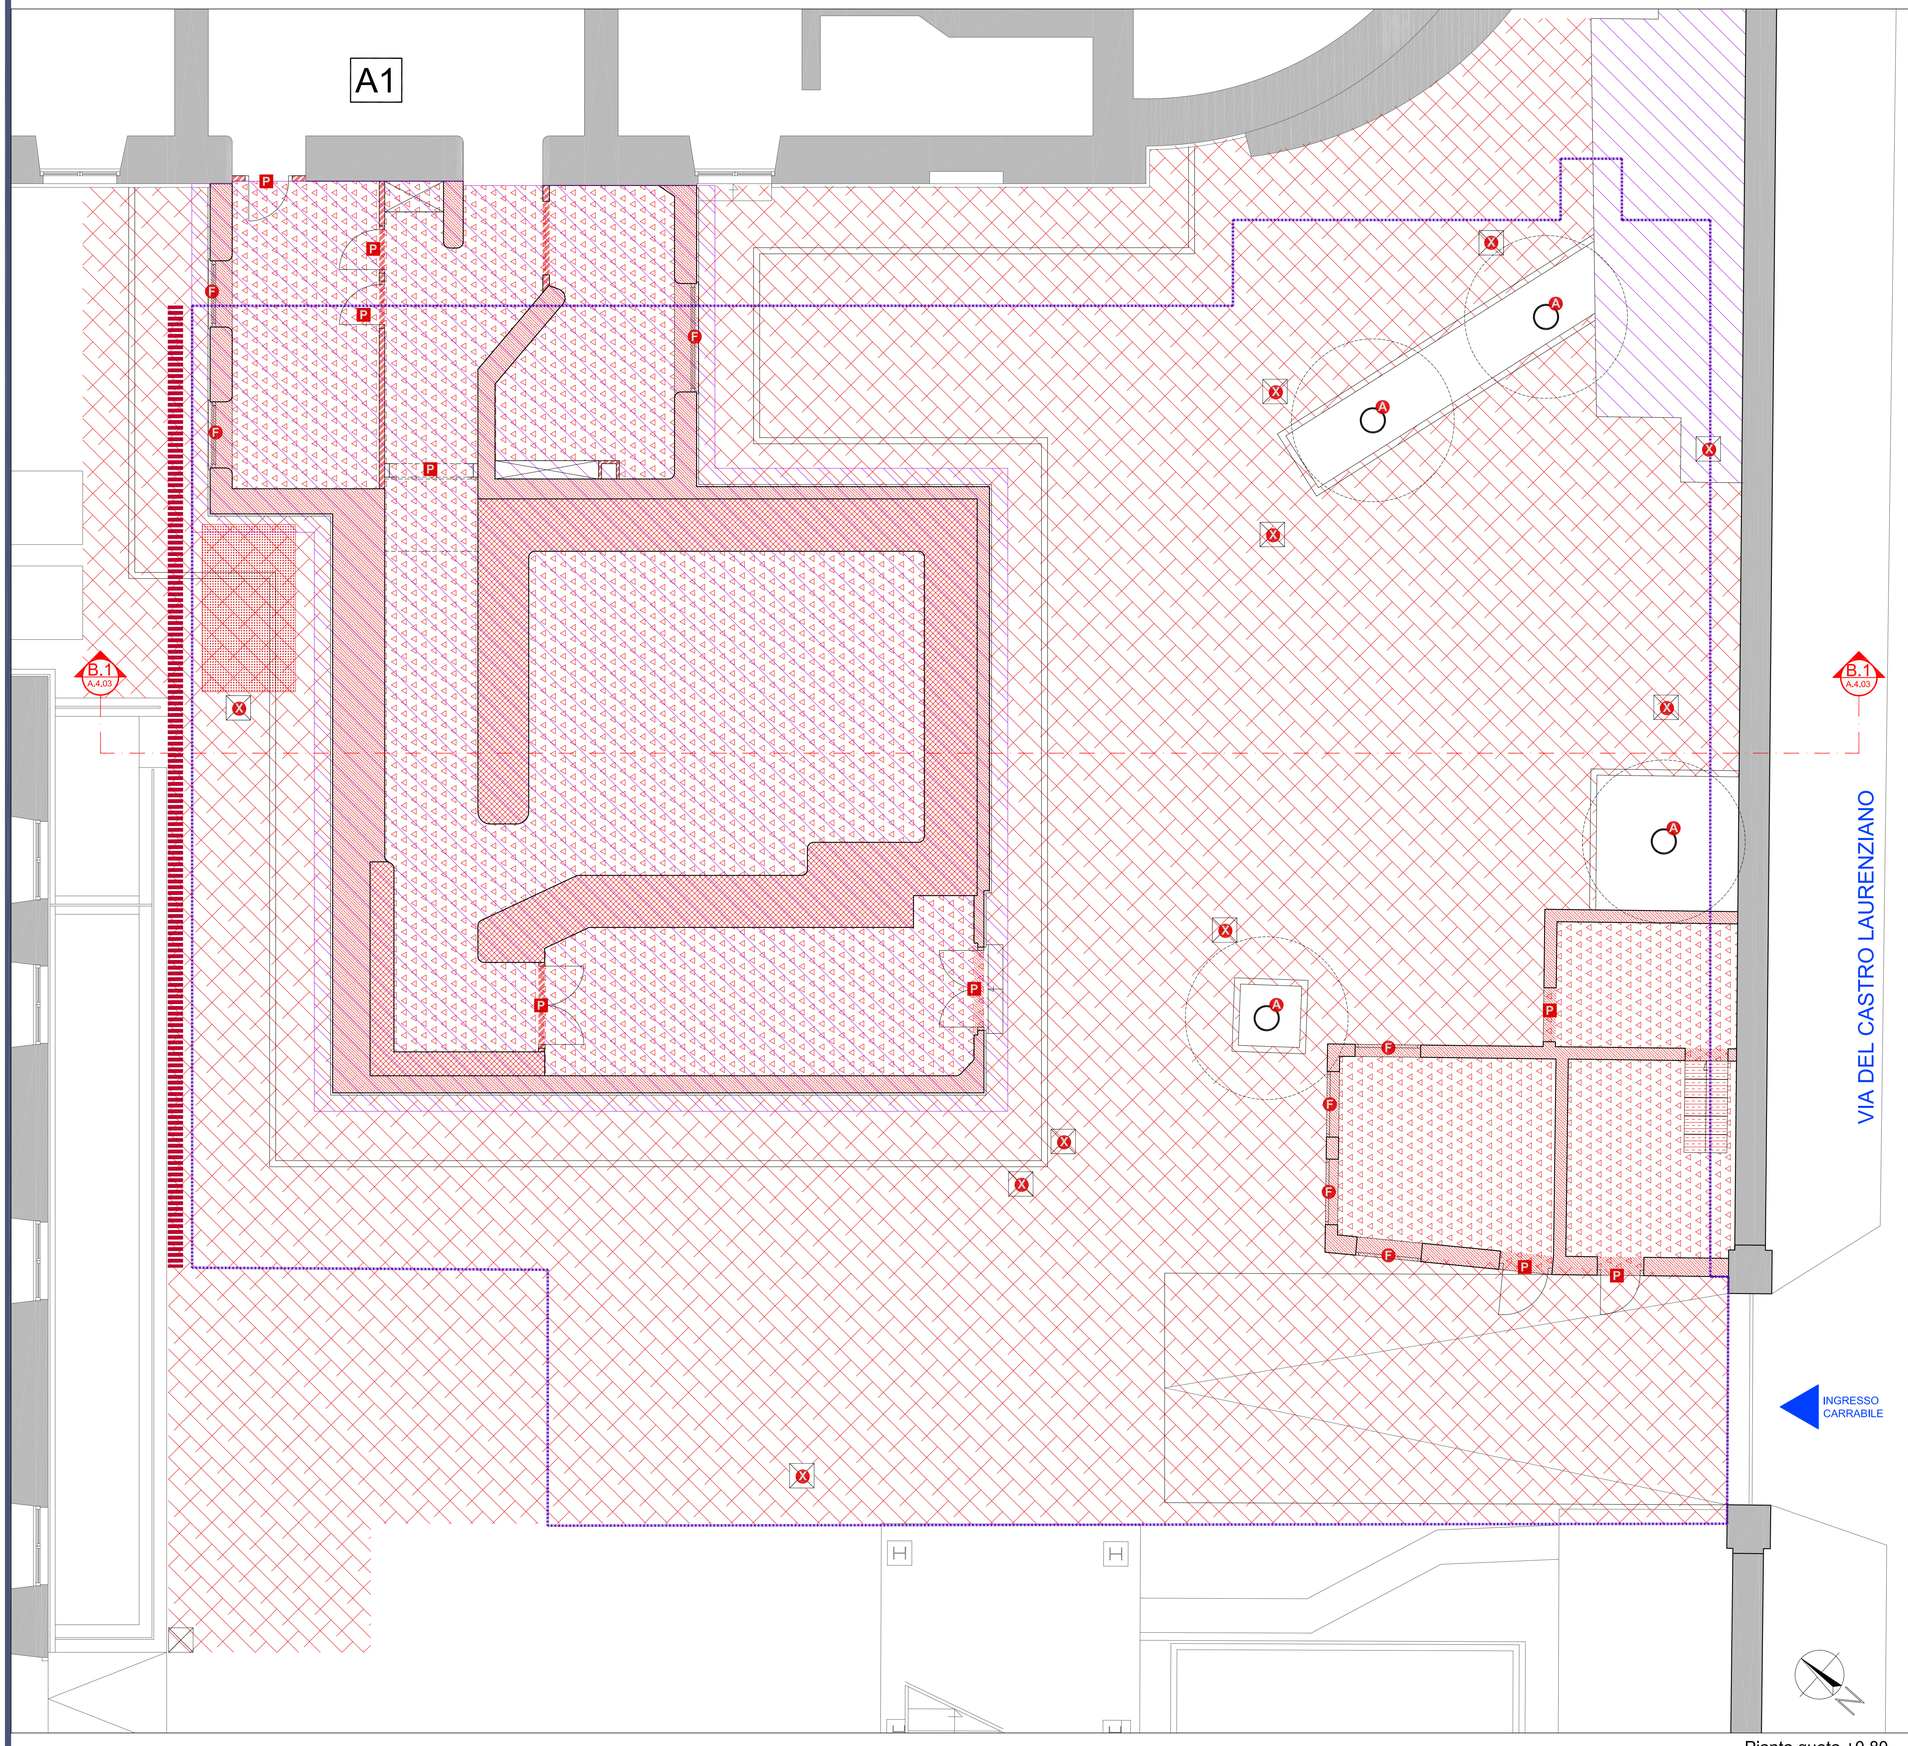


Pianta quota +0.80


Legenda

DEMOLIZIONI

- Demolizione di strutture in c.a. come platee di fondazione e basamenti - vedi articolo E.P.: A03.01.004.b
- Demolizione di muratura in c.a. - vedi articolo E.P.: A03.01.004.b
- Demolizione totale di fabbricato: muratura di mattoni pieni compresi i rivestimenti in marmo e simili - vedi articolo E.P.: A03.01.001.b
- Demolizione totale di fabbricato: pavimenti, soglie e sottofondi compresi eventuali vespai d'aerazione - vedi articolo E.P.: A03.01.001.b
- Demolizione totale di fabbricato: tramezzi in laterizio compresi zoccolini o rivestimenti - vedi articolo E.P.: A03.01.001.b
- Demolizione totale di fabbricato: solai e scale compresi la superficie pavimentata e i sottofondi - vedi articolo E.P.:A03.01.001.b
- Demolizione di solaio in c.a. - vedi articolo E.P.: A03.01.006.c
- Demolizione di marciapiedi e strade compresi i sottofondi e la rimozione dei cigli - vedi articolo E.P.: B01.01.005 / B01.01.004 / B01.01.008.b / A03.02.010.f
- Area di scavo
- Taglio di muratura a mattoni o blocchi di tufo - vedi articolo E.P.: A03.01.003.b
- P — Rimozione porte compresi i controtelai - vedi articolo E.P.: A03.01.001.b
- F — Rimozione finestre compresi contotelai, inferriate, avvolgibili e relativi cassonetti - vedi articolo E.P.: A03.01.001.b
- A — Abbattimento di alberature - vedi articolo E.P.: C01.01.003 / C01.10.018.a
- X — Demolizione di pozzetti - vedi articolo E.P.: A03.02.018.d

A. Questa tavola è priva di validità se non reca la firma del progettista e qualsiasi modifica le si voglia apportare deve essere notificata allo stesso

N.B. TUTTE LE MISURE DEVONO ESSERE VERIFICATE IN CANTIERE

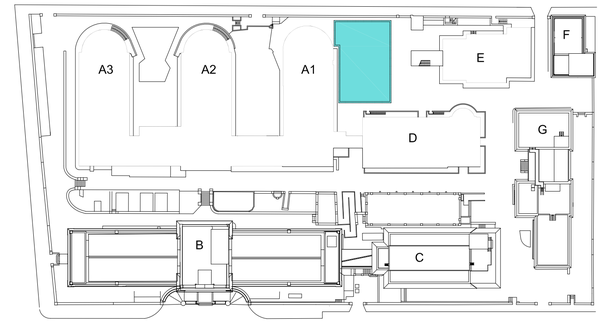

Rev.	Data	Descrizione	Eseguito	Progettato	Verificato	Acquisito	Approvato
9							
8							
7							
6							
5							
4							
3							
2	07/2013	Revisione - Prot. n° 0012629 del 28/02/2013	F.G.	F.G.	F.G.	SIRAM	SIRAM
1	12/2013	Revisione - OdS n° 248 del 07/11/2012	F.G.	F.G.	F.G.	SIRAM	SIRAM
0	02/2012	Emissione - OdS n° 047 del 09/11/2011	F.G.	F.G.	F.G.	SIRAM	SIRAM

Nome file: CF-OE_A.4.01

Note



Capogruppo
Siram
Via Bisceglie, 95 – 20152 MILANO

Siram S.p.A. (Capogruppo)
Cofely S.p.A. (mandante)
CNS Soc. Coop. (mandante)
Saccir S.p.A. (mandante)
Carbotermo S.p.A. (mandante)
CNP s.r.l. (mandante)

Il Committente
Università degli Studi di Roma "La Sapienza"
Piazzale Aldo Moro, 5
00185 ROMA

Progettazione
Arch.Federico Gubernari

Tipologia di intervento
CENTRALE FRIGORIFERA
ISTITUTO REGINA ELENA INFRASTRUTTURE IMPIANTISTICHE
PROGETTO ESECUTIVO
Centrale frigorifera a servizio del complesso immobiliare ex Regina Elena

Titolo
DEMOLIZIONI: Pianta quota +0.80

Formato	Scala		Commessa	Area Progetto	Fase	Cat.	Progressivo	Foglio	Rev.
A1	1:50		RE	CF-OE	E	ARCH	4	01	

E' vietata la riproduzione o la consegna a terzi di questo documento senza la preventiva autorizzazione dell'ATI