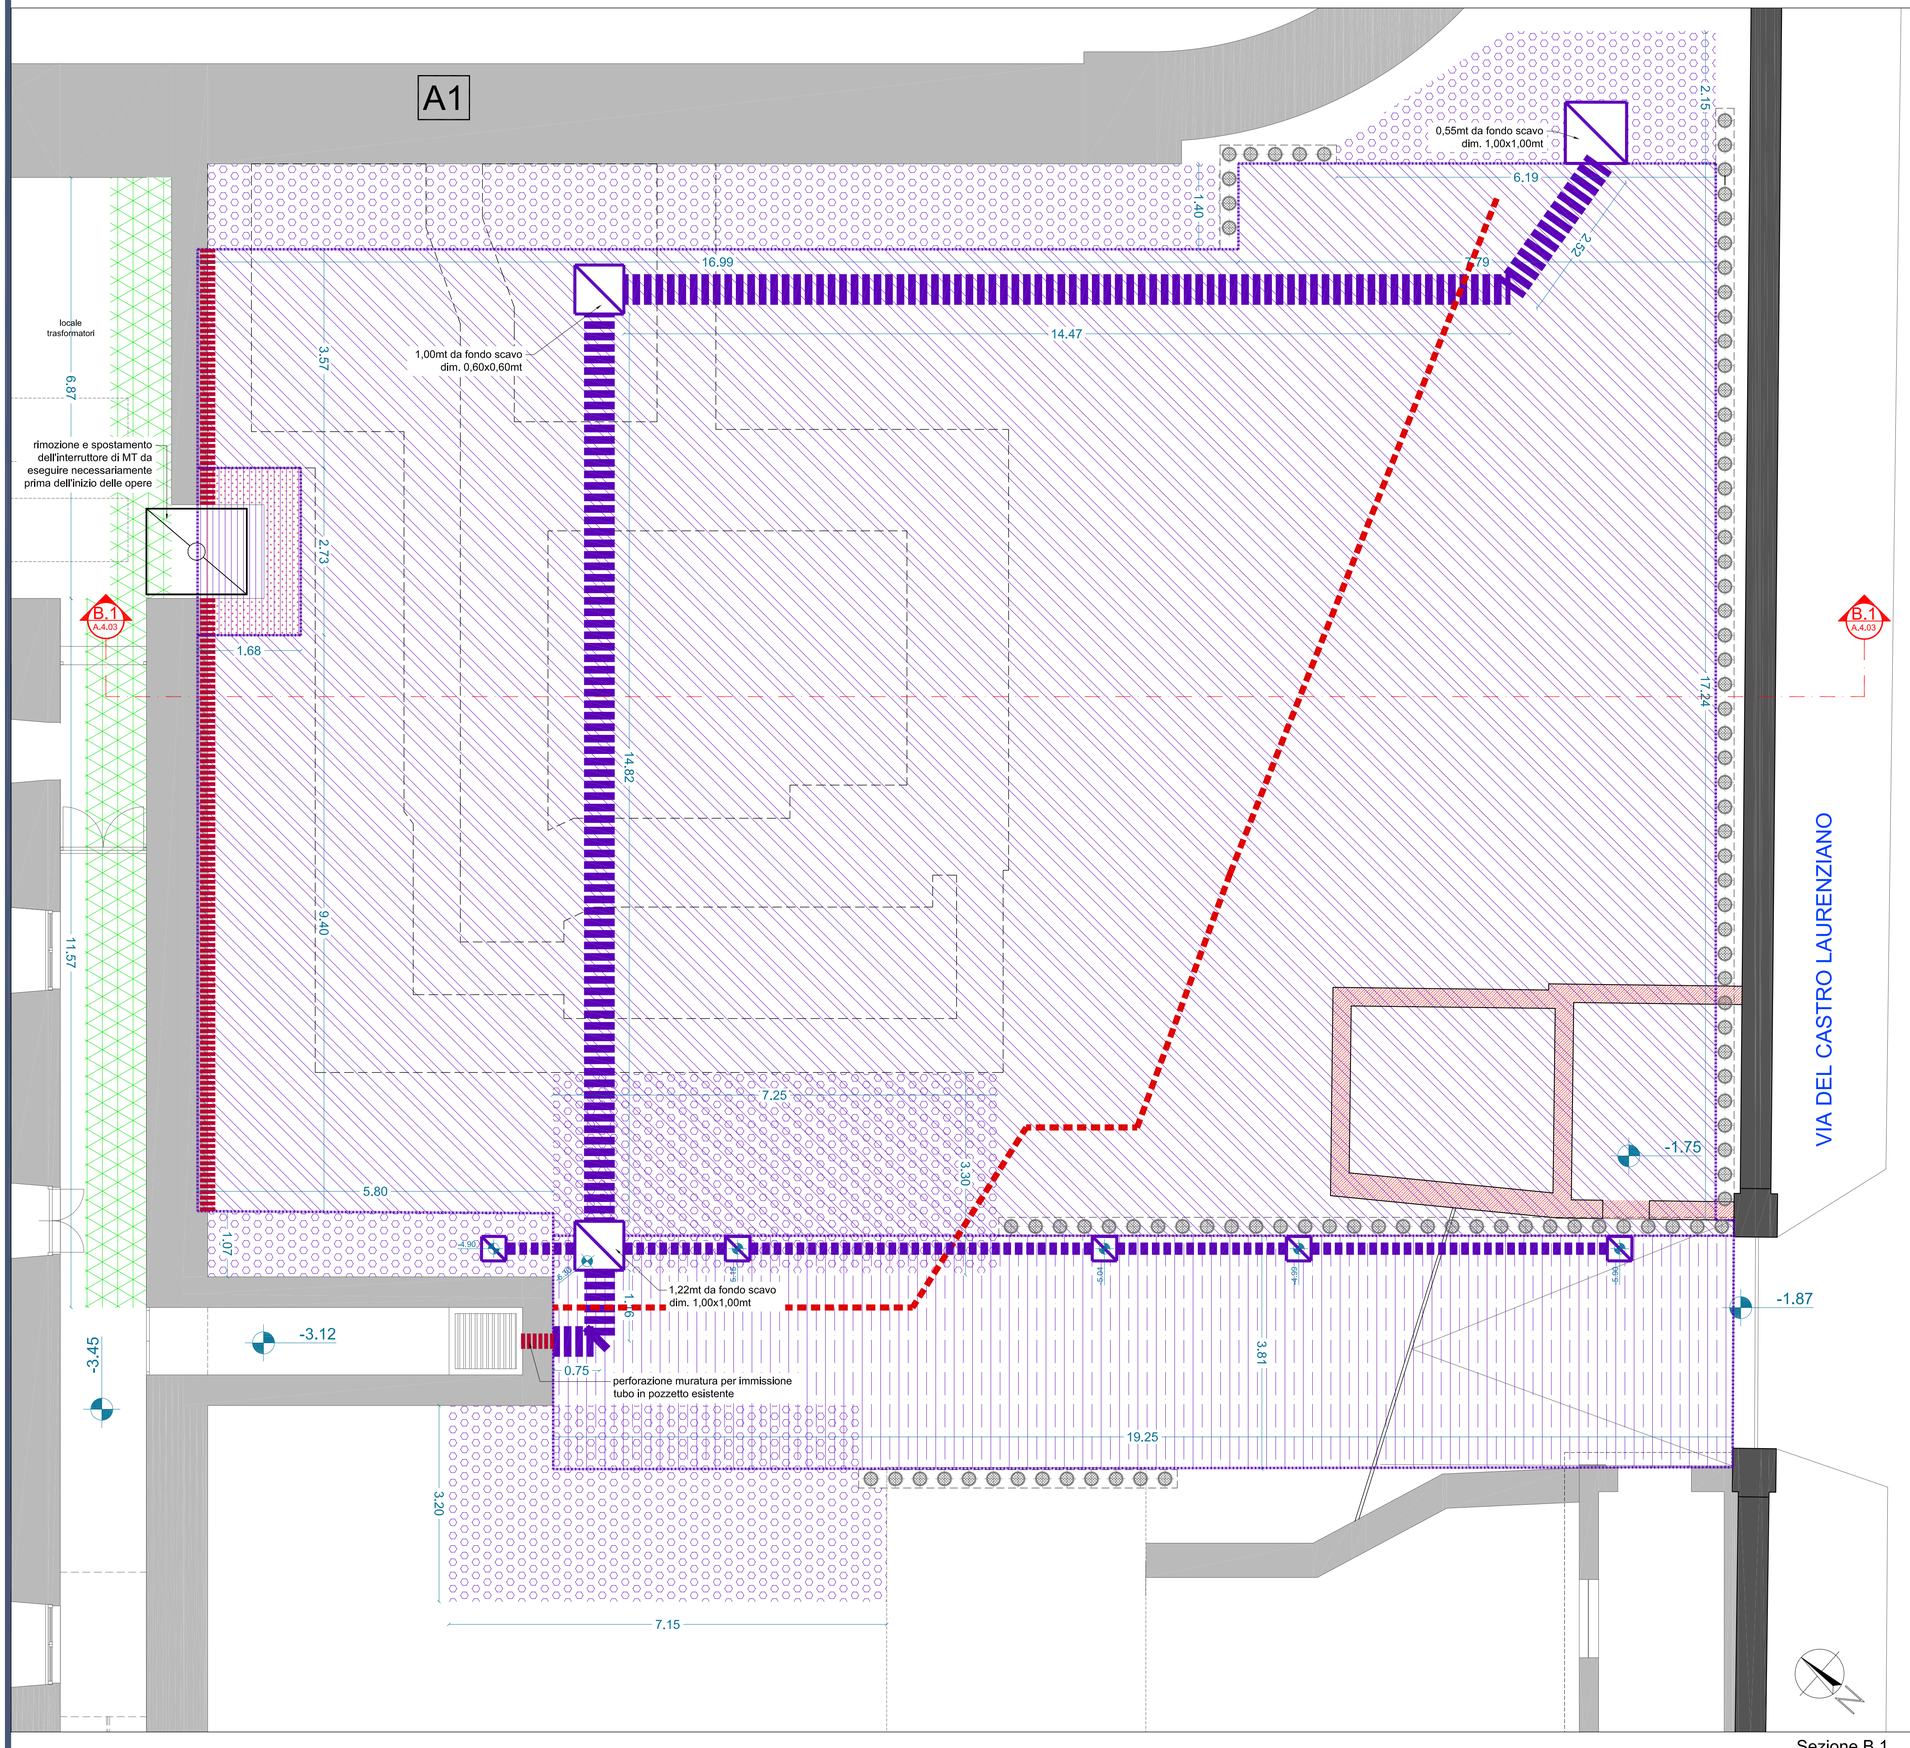



Legenda

DEMOLIZIONI

- Area di scavo
- Esecuzione di scarpata di contenimento su dislivelli - vedi articolo E.P.: A02.01.002.b
- Taglio di muratura a mattoni o blocchi di tufo - vedi articolo E.P.: A03.01.003.b
- Scavo a sezione obbligata da quota di fondo −5.08 per passaggio tubo fognario - vedi articolo E.P.: A02.01.003.b
- Demolizione muratura di blocchi di tufo a ricorsi di mattoni pieni - vedi articolo E.P.: A03.01.002.b
- Scavo a sezione obbligata per posizionamento pozzetti - vedi articolo E.P.: A02.01.003.b
- Demolizione totale di fabbricato: muratura di mattoni pieni compresi i rivestimenti in marmo e simili - vedi articolo E.P.: A03.01.001.b
- Scavo a sezione obbligata per passaggio tubo fognario - vedi articolo E.P.: A02.01.003.b
- Scavo di fondazione del nuovo fabbricato - vedi articolo E.P.: A02.01.002.b
- Sbadacchiatura di sostegno della muratura esistente - vedi articolo E.P.: S01.01.007.01 (vd. piano di sicurezza e coordinamento)
- Scavo rampa di ingresso area di cantiere - vedi articolo E.P.: A02.01.002.b
- Interruttore di Media Tensione elemento di cui si rende necessario lo spostamento previo l'inizio delle opere per la realizzazione del progetto
- Rimozione reti di fognatura - vedi articolo E.P.: A03.02.018.d
- Pali speciali di piccolo diametro - vedi articolo E.P.: A05.01.011.c.05

A. Questa tavola è priva di validità se non reca la firma del progettista e qualsiasi modifica le si voglia apportare deve essere notificata allo stesso

N.B. TUTTE LE MISURE DEVONO ESSERE VERIFICATE IN CANTIERE

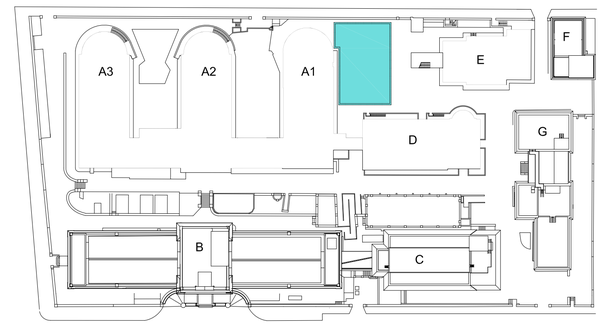

Rev.	Data	Descrizione	Eseguito	Progettato	Verificato	Acquisito	Approvato
9							
8							
7							
6							
5							
4							
3							
2	07/2013	Revisione - Prot. n° 0012629 del 28/02/2013	F.G.	F.G.	F.G.	SIRAM	SIRAM
1	12/2013	Revisione - OdS n° 248 del 07/11/2012	F.G.	F.G.	F.G.	SIRAM	SIRAM
0	02/2012	Emissione - OdS n° 047 del 09/11/2011	F.G.	F.G.	F.G.	SIRAM	SIRAM

Nome file: CF-OE_A.4.04

Note:



Capogruppo
Siram
Via Biscaglie, 95 – 20152 MILANO

Siram S.p.A. (Capogruppo)
Cofely S.p.A. (mandante)
CNS Soc. Coop. (mandante)
Saccir S.p.A. (mandante)
Carbotermo S.p.A. (mandante)
CNP s.r.l. (mandante)

Il Committente
Università degli Studi di Roma "La Sapienza"
Piazzale Aldo Moro, 5
00185 ROMA

Progettazione
Arch.Federico Gubernari

Tipologia di intervento
CENTRALE FRIGORIFERA
ISTITUTO REGINA ELENA INFRASTRUTTURE IMPIANTISTICHE
PROGETTO ESECUTIVO
Centrale frigorifera a servizio del complesso immobiliare ex Regina Elena

Titolo
DEMOLIZIONI: Pianta quota -1.50

Formato	Scala		Commessa	Area Progetto	Fase	Cat.	Progressivo	Foglio	Rev.
A1	1:50		RE	CF-OE	E	ARCH	4	04	

E' vietata la riproduzione o la consegna a terzi di questo documento senza la preventiva autorizzazione dell'ATI