Area Governo Edilizia

SAPIENZA
Università di Roma

Progetto esecutivo per lavori di restauro conservativo e pulitura delle superfici di rivestimento dei propilei in Piazzale Aldo Moro, 5 - Roma

Elaborato C| ELABORATI GRAFICI

Responsabile Unico del Procedimento: Dirigente
Ing. Stefano Tatarelli — Dott.ssa Sabrina Luccarini

Progettista: Ing. Stefano Tatarelli — Note: /

Supporto alla progettazione esecutiva: Arch. Williams Troiani — Codice Identificativo: AN. DGR. E03

CSP: Arch. Williams Troiani

Tavola	Scala	Numero
PIANTE - PROSPETTI - SEZIONI	1:200 - 1:50	TAV. 03

DATA	AGGIORNAMENTI
22 GIUGNO 2018	REV. IV

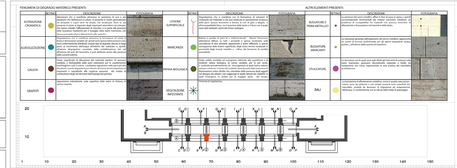

3 — DOCUMENTAZIONE FOTOGRAFICA PILASTRO A2 - LATO ANTERIORE - PROSPETTO

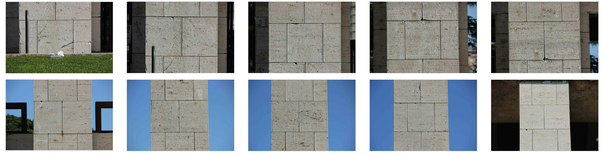

4 — DOCUMENTAZIONE FOTOGRAFICA PILASTRO A2 - LATO SESTRO (SEZ. GG)

5 — DOCUMENTAZIONE FOTOGRAFICA PILASTRO A2 - LATO POSTERIORE (SEZ. BB)

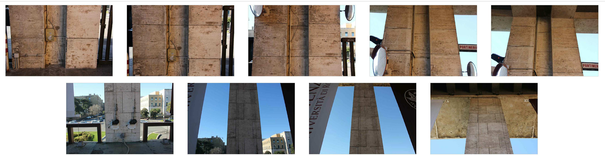

6 — DOCUMENTAZIONE FOTOGRAFICA PILASTRO A2 - LATO DESTRO (SEZ. FF)

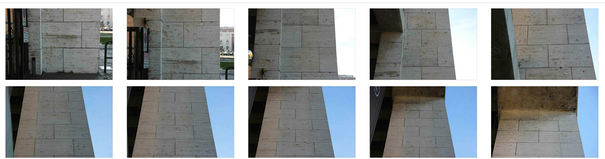

7 — LEGENDA

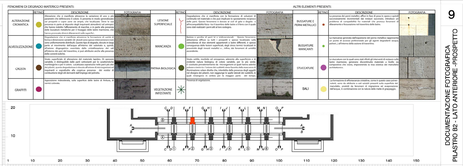

8 — PILASTRO B2 - SCALA 1:50

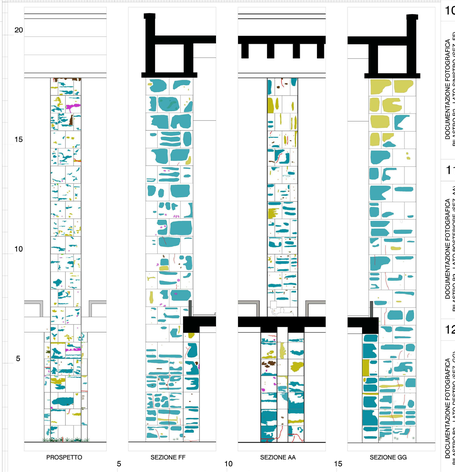

9 — DOCUMENTAZIONE FOTOGRAFICA PILASTRO B2 - LATO ANTERIORE - PROSPETTO

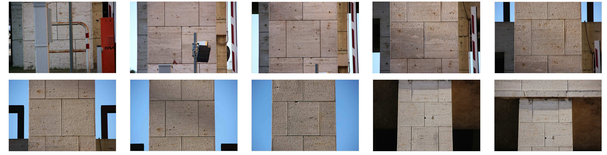

10 — DOCUMENTAZIONE FOTOGRAFICA PILASTRO B2 - LATO SESTRO (SEZ. FF)

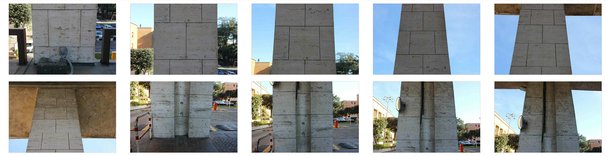

11 — DOCUMENTAZIONE FOTOGRAFICA PILASTRO B2 - LATO POSTERIORE (SEZ. AA)

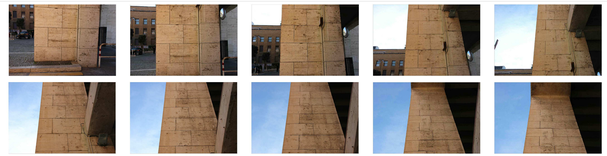

12 — DOCUMENTAZIONE FOTOGRAFICA PILASTRO B2 - LATO DESTRO (SEZ. GG)